




RS 467
SENTIDO TAPEJARA/RS

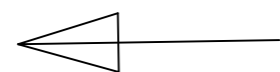

PISTA DE ROLAGEM

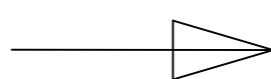

RS 467
SENTIDO IBIACÁ/RS

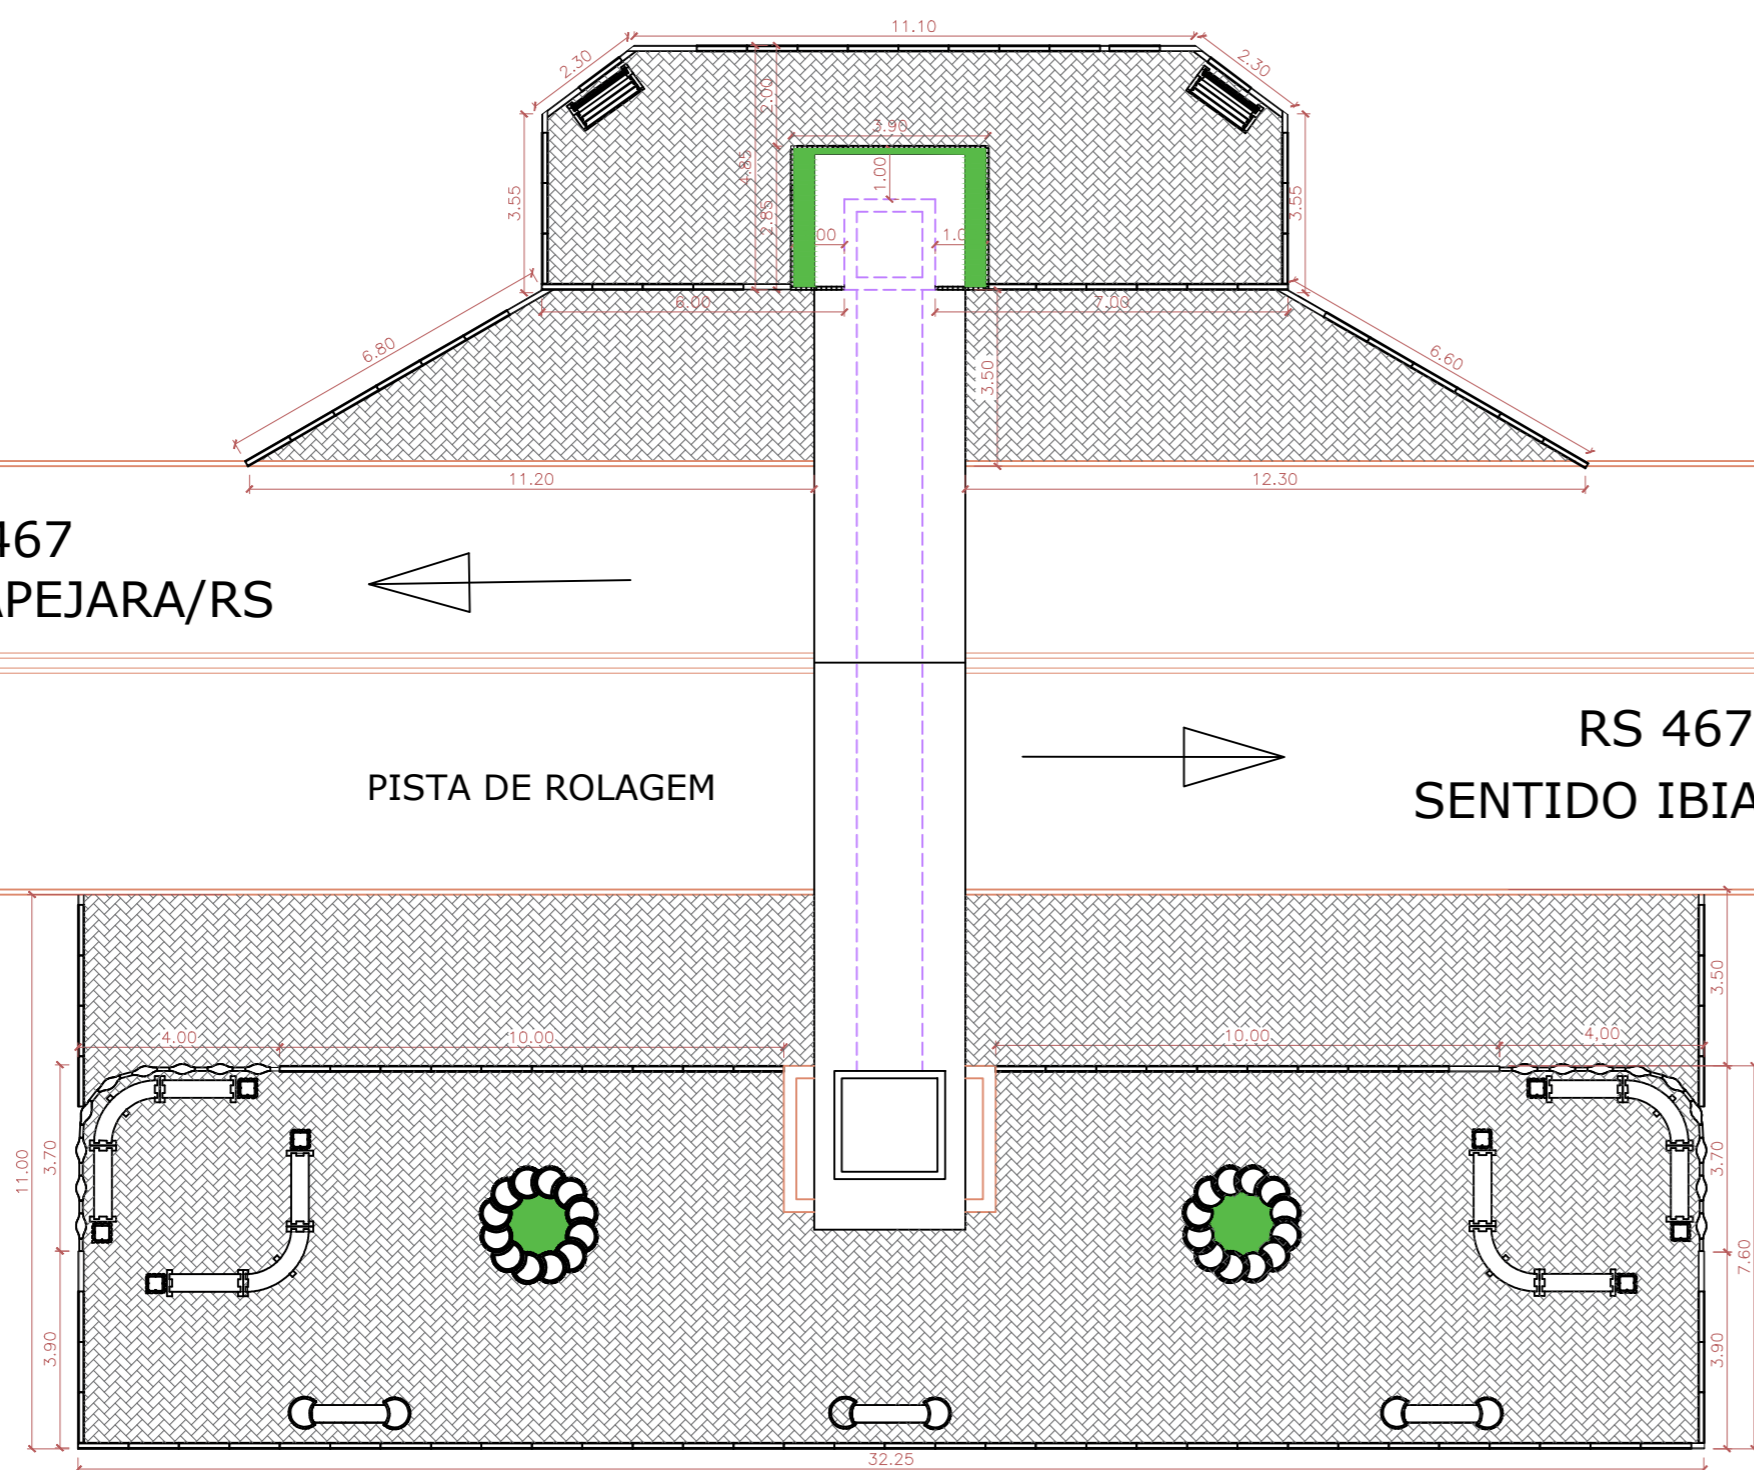

PLANTA BAIXA
ESCALA 1:150

LEGENDA				
PAVIMENTAÇÃO EM BLOCO INTERTRAVADO DE CONCRETO	BLOCO DE CONCRETO 64X54X25 cm	BLOCO DE CONCRETO 43X61X25 cm	BLOCO DE CONCRETO 38,5X38,5X25 cm	MEIO FIO MULTIFUNÇÃO
COBOGÓ DUNA VAZADO	MEIO FIO	GUIA MODULAR		
BANCOS				
BANCO COM MURO LATERAL	BANCO CURVA	BANCO RETO	BANCO COM FLOREIRA EM UM DOS LADOS	BANCO COM ENCOSTO

DIREITOS AUTORAIS RESERVADOS CONFORME ARTIGO 184 DO CÓDIGO PENAL, LEI 5.988 DO CÓDIGO CIVIL E RESOLUÇÃO CONFEA 205/71

 PREFEITURA MUNICIPAL DE IBIACÁ RS Rua do Interventor, nº 510, Centro, Ibiacá RS Contato 54 3374 1177				
PROJETO: REVITALIZAÇÃO DO PORTICO SAIDA PARA TAPEJARA - IBIACÁ/RS				
LOCAL OBRA: RS 467 KM 15 + 200m, IBIACÁ/RS				
PROPRIETÁRIO: Prefeitura Municipal de Ibiacá RS CNPJ 87.613.592/0001-03	CÓD PROJETO: -	DATA: JULHO 2023	ESCALA: INDICADA	ÁREA: 455,00 m ²
RESP. TÉCNICO: Arq. Ana Luci Panisson Moro CAU RS A94649-4	DESCRIÇÃO: PLANTA BAIXA			PRANCHA: A02