




RS 467
SENTIDO IBIAÇÁ/RS

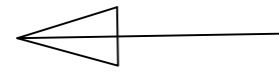

PISTA DE ROLAGEM

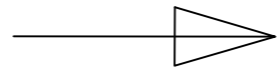

RS 467
SENTIDO SANANDUVA/RS

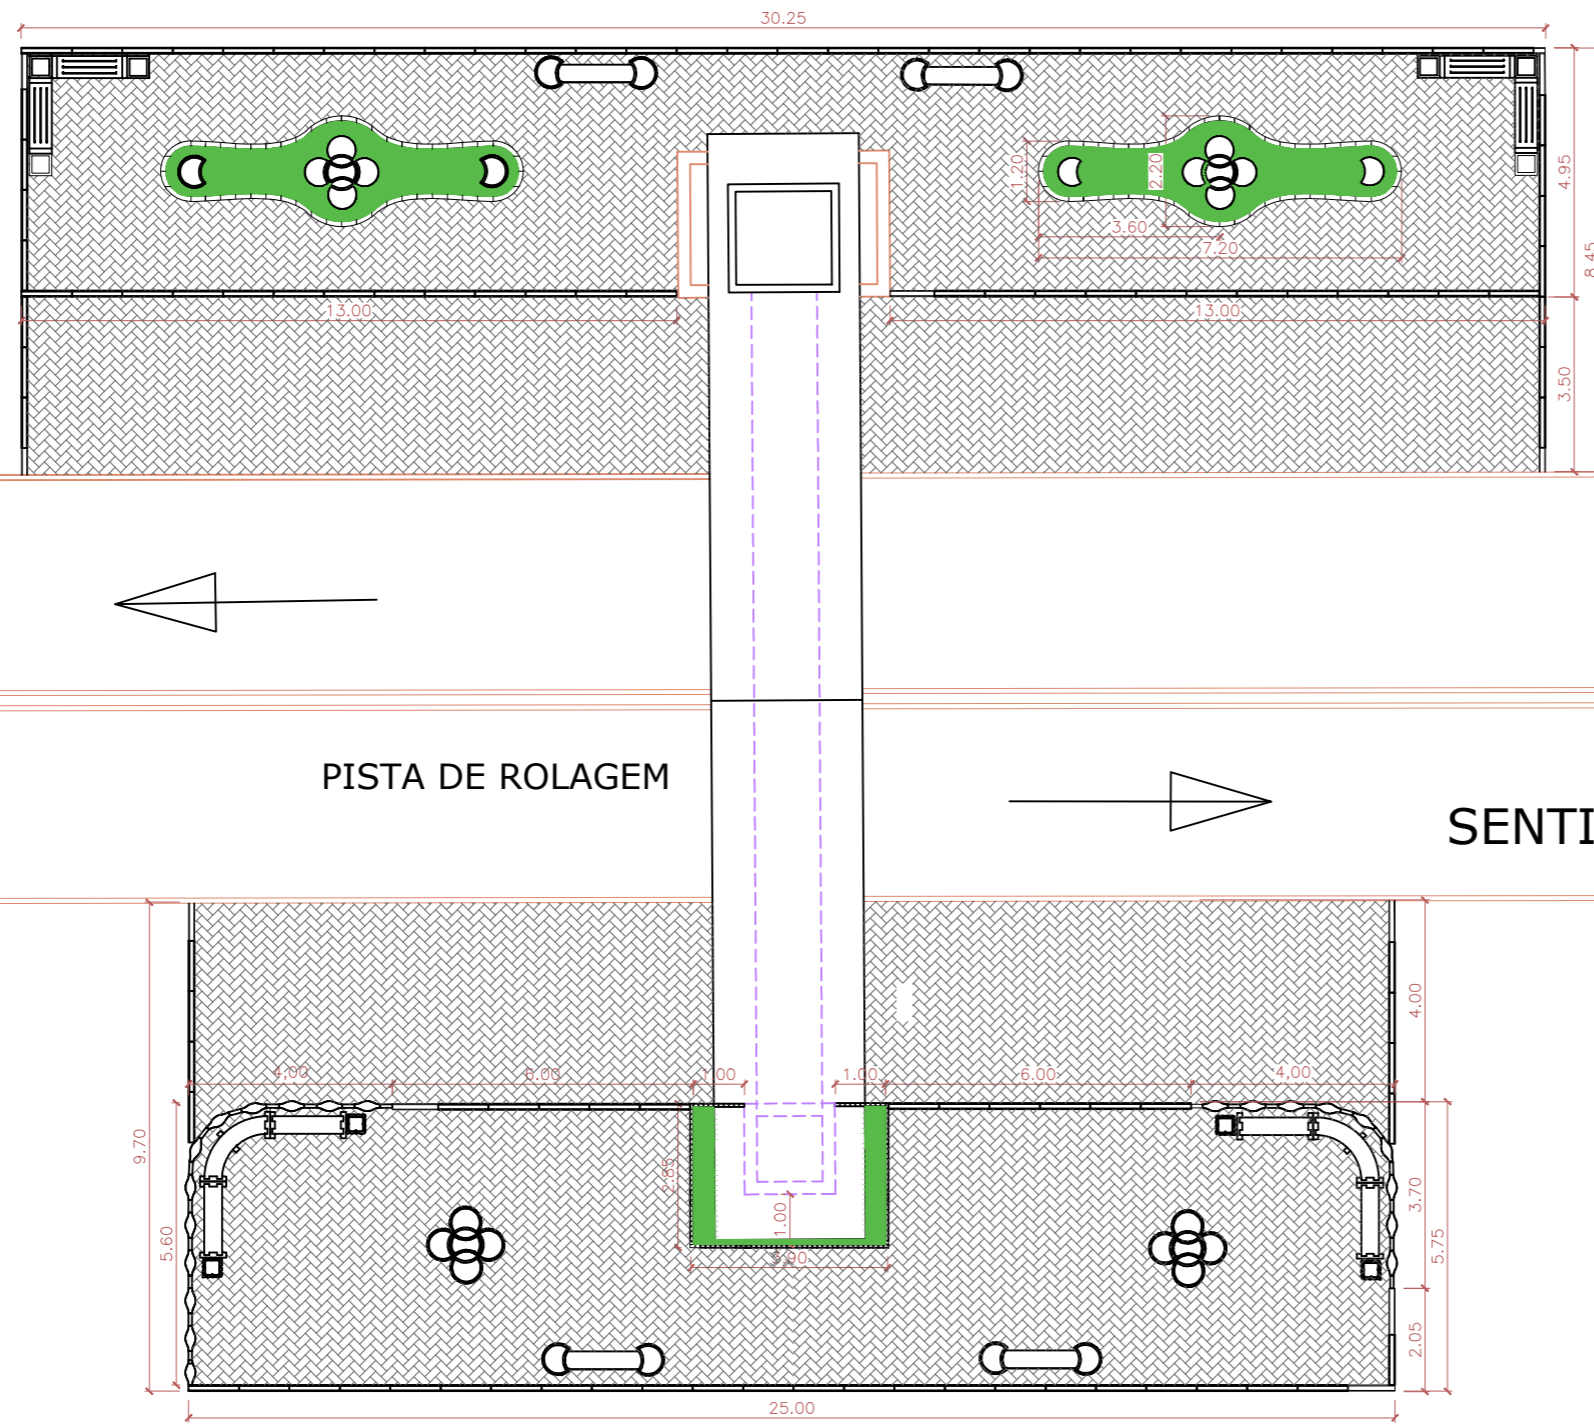

PLANTA BAIXA
ESCALA 1:150

LEGENDA				
 PAVIMENTAÇÃO EM BLOCO INTERTRAVADO DE CONCRETO	 BLOCO DE CONCRETO 64x54x25 cm	 BLOCO DE CONCRETO 43x61x25 cm	 BLOCO DE CONCRETO 38,5x38,5x25 cm	 MEIO FIO MULTIFUNÇÃO
 MEIO FIO	 GUIA MODULAR	 COBOGÓ DUNA VAZADO		
BANCOS				
 BANCO COM MURO FLOR LATERAL	 BANCO CURVA	 BANCO RETO	 BANCO COM FLOREIRA EM UM DOS LADOS	 BANCO COM ENCOSTO

DIREITOS AUTORAIS RESERVADOS CONFORME ARTIGO 184 DO CÓDIGO PENAL, LEI 5.988 DO CÓDIGO CIVIL E RESOLUÇÃO CONFEA 205/71

PREFEITURA MUNICIPAL DE IBIAÇÁ RS Rua do Interventor, nº 510, Centro, Ibiacá RS Contato 54 3374 1177				
PROJETO: REVITALIZAÇÃO DO PORTICO SAÍDA PARA SANANDUVA - IBIAÇÁ/RS				
LOCAL OBRA: RS 467 KM 18 + 600m, IBIAÇÁ/RS				
PROPRIETÁRIO: Prefeitura Municipal de Ibiacá RS CNPJ 87.613.592/0001-03	CÓD PROJETO: -	DATA: JULHO 2023	ESCALA: INDICADA	ÁREA: 435,00 m ²
RESP. TÉCNICO: Arq. Ana Luci Panisson Moro CAU RS A94649-4	DESCRIÇÃO: PLANTA BAIXA			PRANCHA: B02