


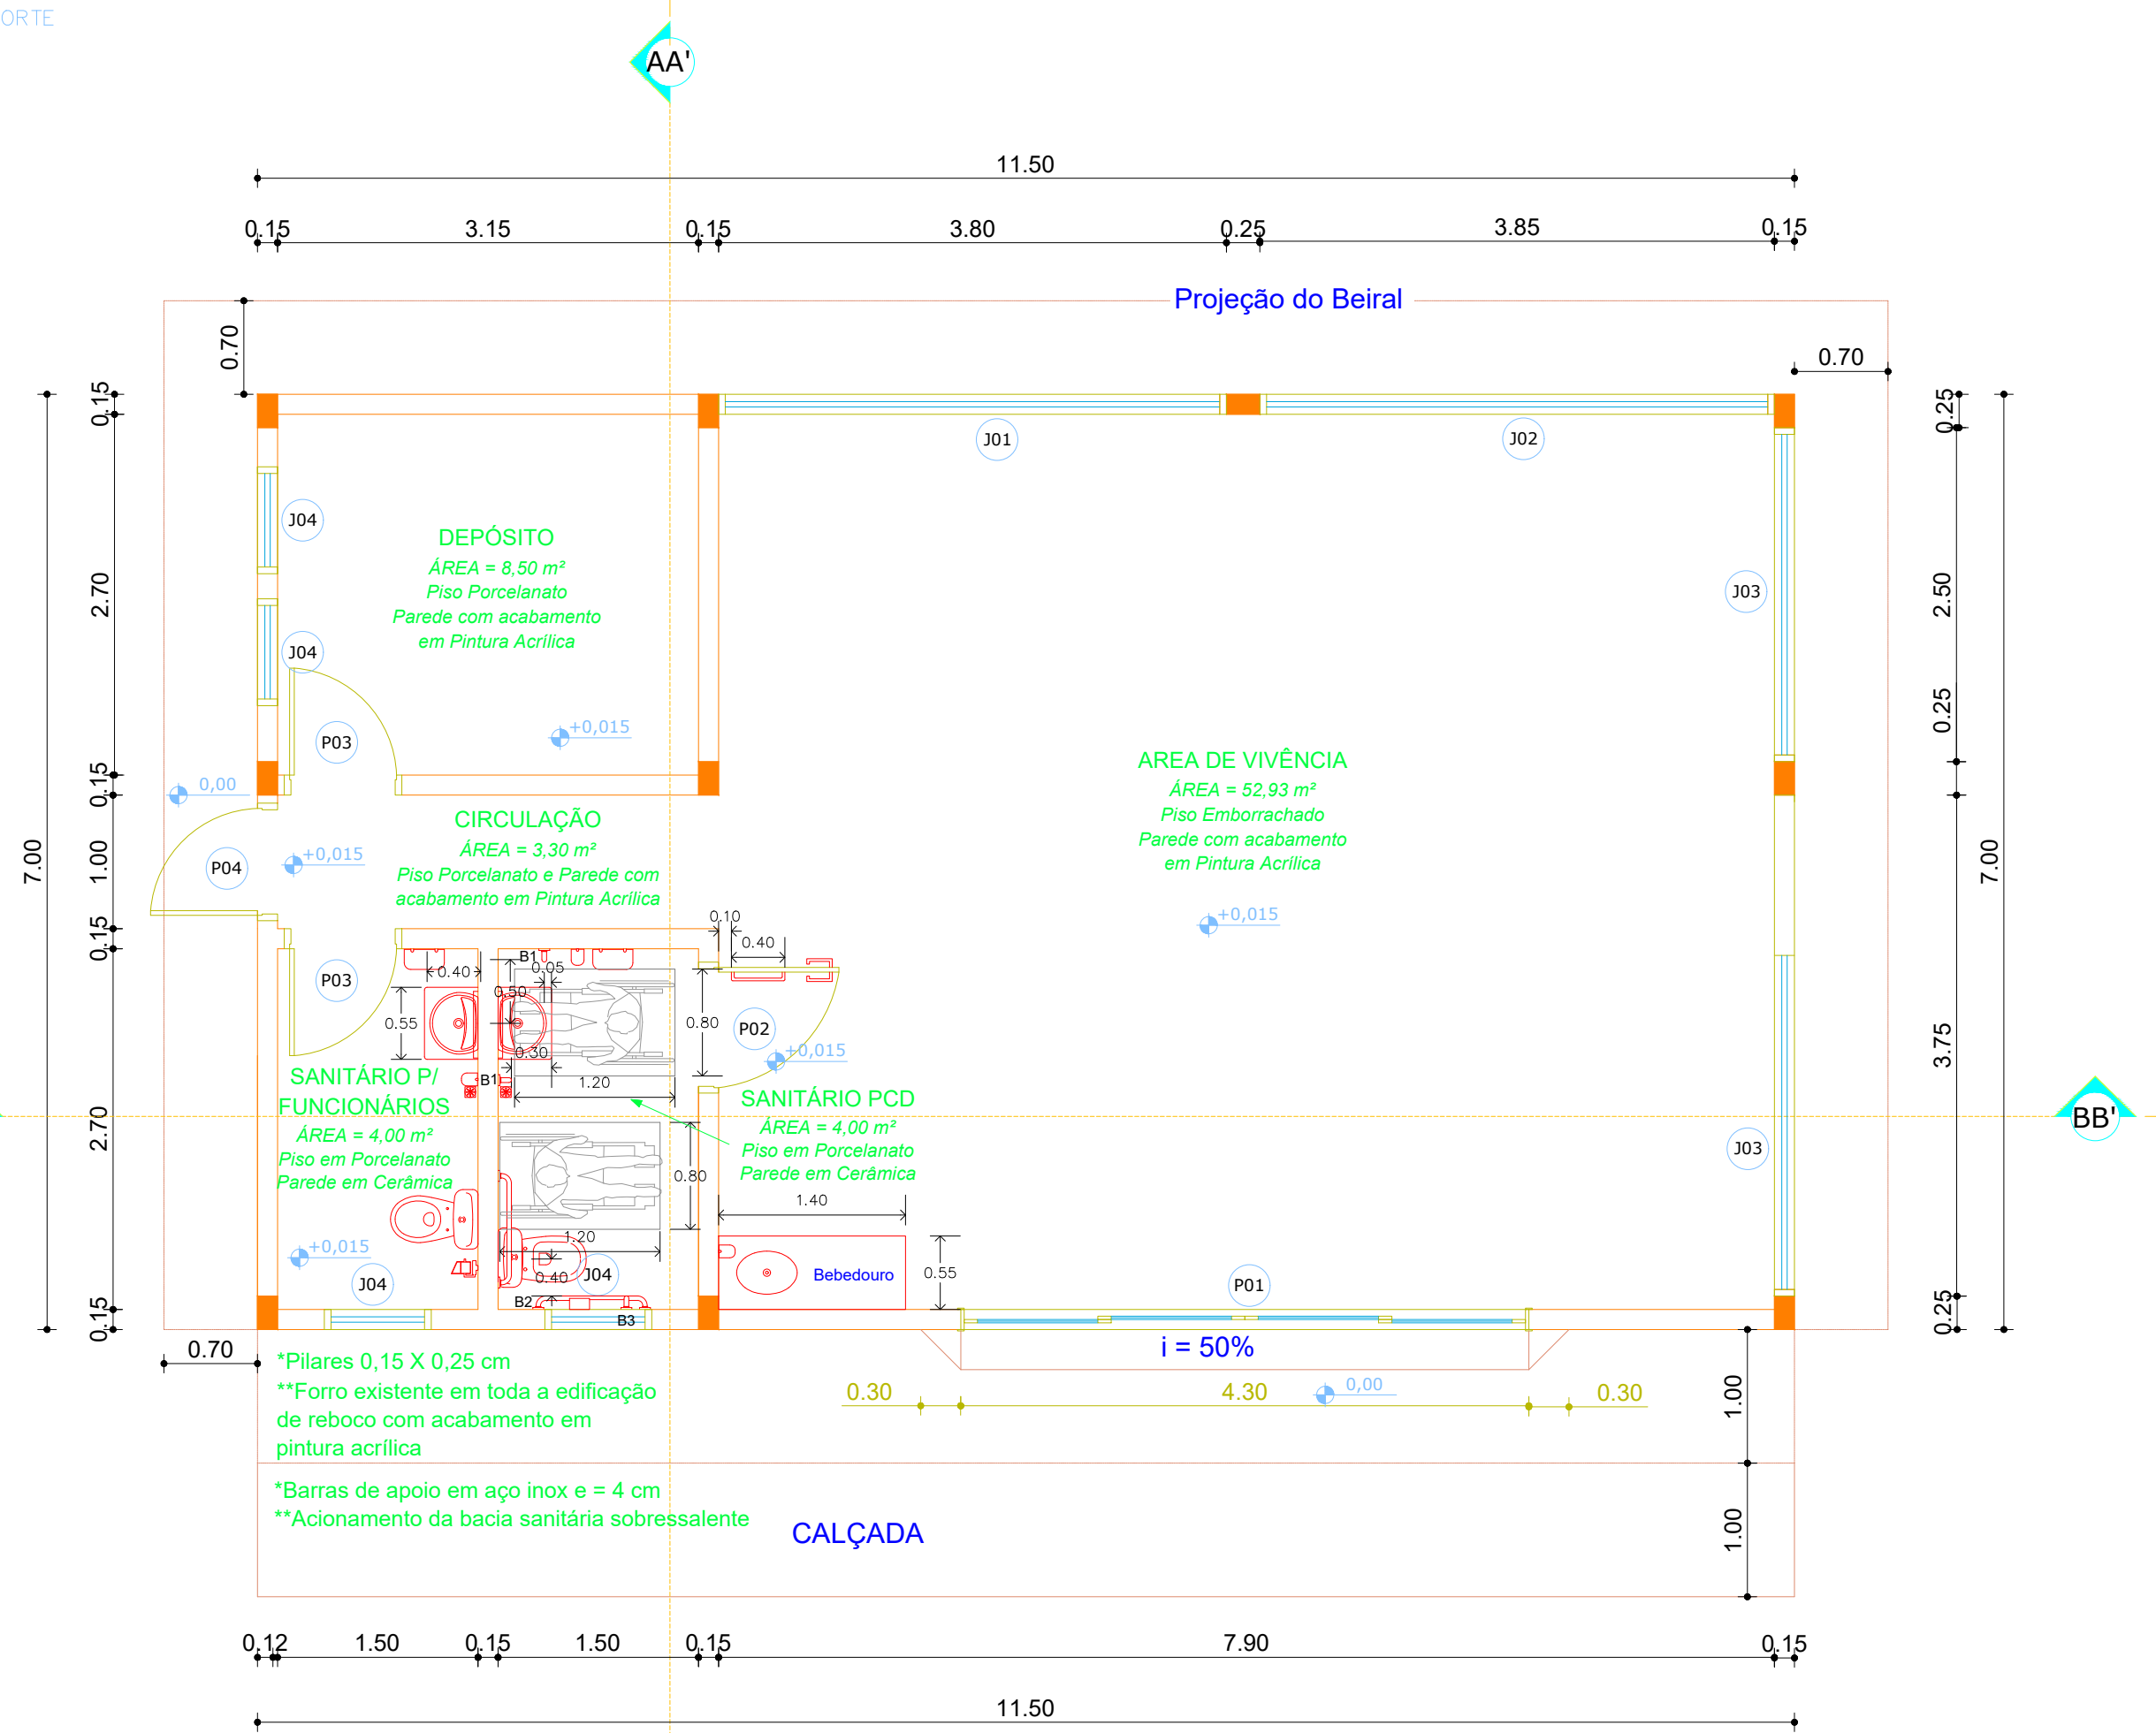


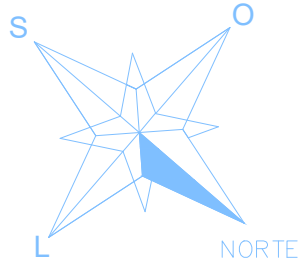

PLANTA BAIXA
ÁREA 80,50 m²
ESCALA 1:75

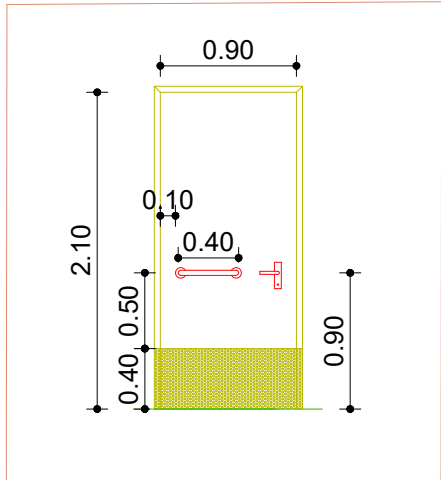

DETALHE PORTA 02

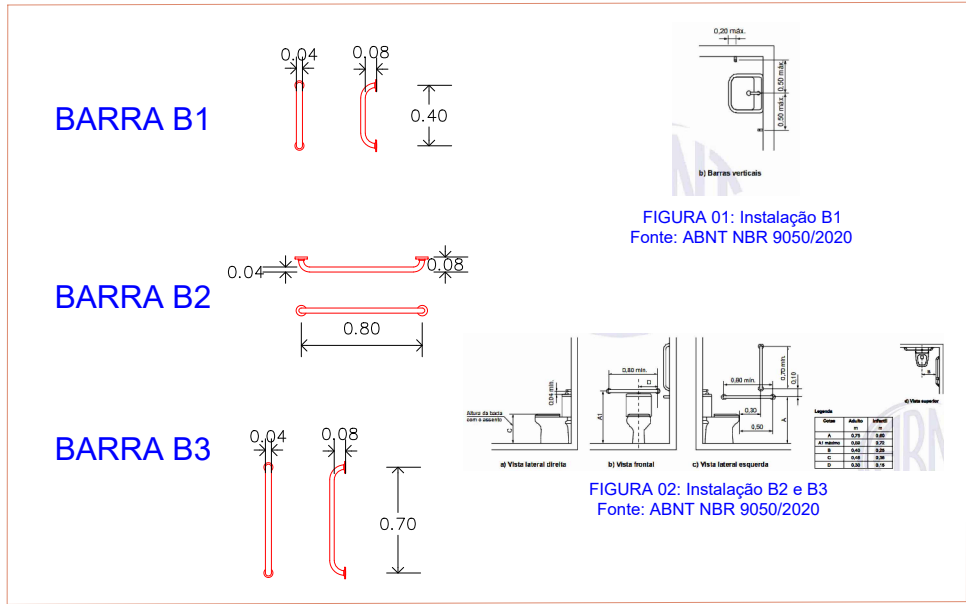

DETALHE BARRAS DE APOIO

QUADRO DE ESQUADRIAS			
CÓDIGO	DIMENSÃO	QUANTIDADE	MATERIAL
J01	3,80 X 1,50 X 0,60	01	ALUMÍNIO
J02	3,85 X 1,50 X 0,60	01	ALUMÍNIO
J03	2,50 X 1,50 X 0,60	02	ALUMÍNIO
J04	0,80 X 0,60 X 1,50	04	ALUMÍNIO
P01	4,30 X 2,10	01	ALUMÍNIO
P02	0,90 X 2,10	01	MADEIRA
P03	0,80 X 2,10	02	MADEIRA
P04	0,80 X 2,10	01	ALUMÍNIO

*Todas as janelas são equipadas com telas milimétricas e peitoris em granito ao longo de sua face inferior, apoiados na alvenaria e perfeitamente selados, com corte para pingadeira.

PREFEITURA MUNICIPAL DE IBIAÇÁ-RS
Rua do Interventor, nº510, Ibiacá-RS
54 3374 1177 ou 3374 1179
www.ibiaca.rs.gov.br

PROJETO: READEQUAÇÃO PARA SALA DE PILATES

LOCAL DA OBRA: RUA PAULINA PANSERA, n° 227 CENTRO, IBIAÇÁ-RS

PROPRIETÁRIO: PREFEITURA MUNICIPAL DE IBIAÇÁ

RESPONSÁVEL TÉCNICO: ENG. CIVIL LIDIANE BEPIN CREA RS 265710

PROJETO/DESCRIÇÃO: PLANTA BAIXA

DESENHO: LIDIANE BEPIN
DATA: AGO/2025
ESCALA: INDICADA

ÁREA TOTAL: 80,50 m²
PRANCHA: 4/16
AO4