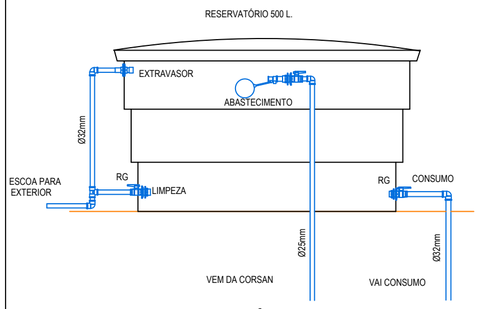

DETALHE GENÉRICO DO RESERVATÓRIO

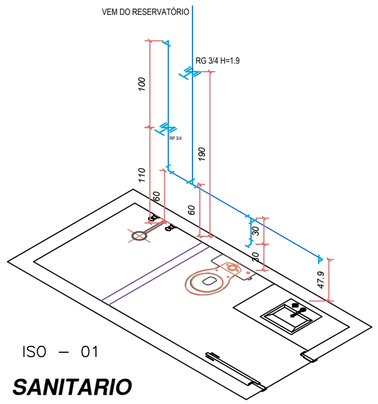

ISO – 01

SANITARIO

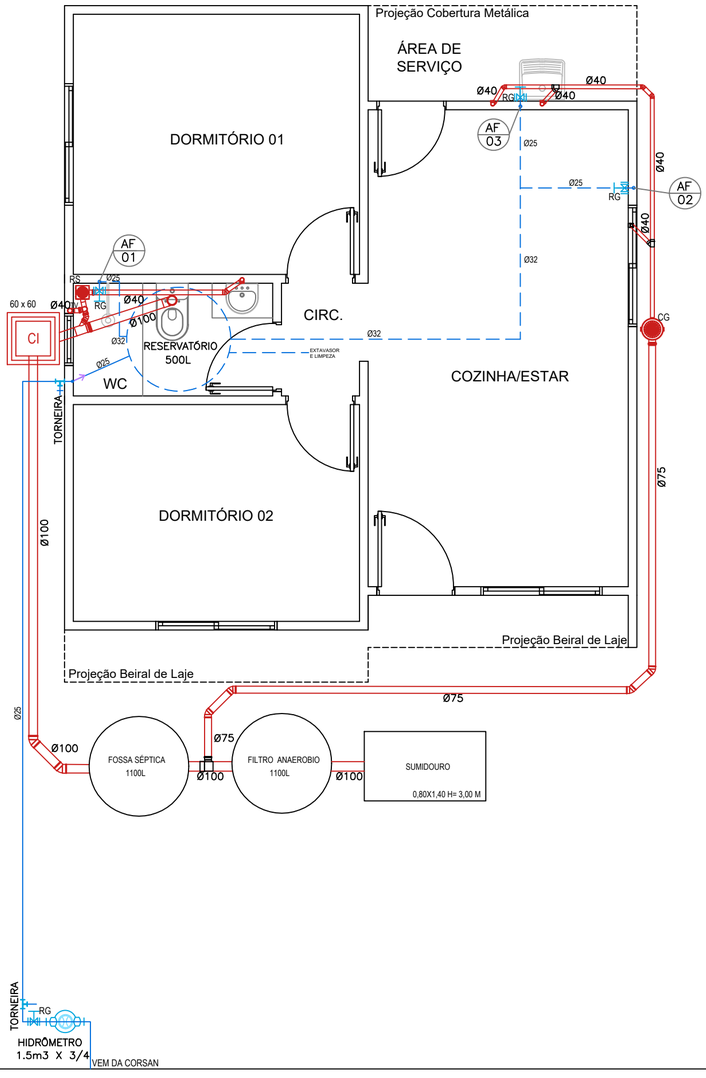

IMPORTANTE

A TUBULAÇÃO DE 100mm NA HORIZONTAL, É RECOMENDÁVEL QUE TENHA UM DESNÍVEL DE 2%, OU SEJA, A CADA 100cm TENHA 2cm DE DESNÍVEL EM DIREÇÃO AO TUBO DE QUEDA OU NA DIREÇÃO DAS CAIXAS DE INSPEÇÃO É RECOMENDÁVEL NÃO UTILIZAR JOELHOS DE 100mm COM 90° NA HORIZONTAL, SE FOR NECESSÁRIO UTILIZAR 2 JOELHOR DE 45° OU UMA CURVA LONGA DE 90°, DIÂMETROS DOS TUBOS EM MM.

LEGENDA

RS - RALO SIFONADO

CG - CAIXA DE GORDURA

CI - CAIXA DE INSPEÇÃO

RG - REGISTRO DE GAVETA

TUBULAÇÃO DE ESGOTO

TUBULAÇÃO ÁGUA FRIA

DIREITOS AUTORAIS RESERVADOS CONFORME ARTIGO 184 DO CÓDIGO PENAL, LEI 5.988 DO CÓDIGO CIVIL E RESOLUÇÃO CONFEA 205/71

PREFEITURA MUNICIPAL DE IBIAÇÁ-RS

Rua do Interventor, nº510, Ibiaçá-RS
54 3374 1177 ou 3374 1179
www.ibiaca.rs.gov.br

PROJETO: PROGRAMA HABITACIONAL DO MUNICIPIO DE IBIAÇÁ/ RS

LOCAL DA OBRA: RUA DONA BRIGIDA, QUADRA 102-A, CENTRO - IBIAÇÁ/ RS

PROPRIETÁRIO: PREFEITURA MUNICIPAL DE IBIAÇÁ RS

RESPONSÁVEL TÉCNICO: ARQ. ANA LUCI PANISSON MORO CAU/RS A94649-4

PROJETO/ DESCRIÇÃO: HIDROSSANITÁRIO

NÚMERO PROJ.: -

ÁREA TOTAL: 46,34m²

DATA: AGO.2023

ESCALA: 1:50

PRANCHA: A05