



(DIMENSÕES EM METROS)

1 SEÇÃO TRANSVERSAL - CORTE AA
ESCALA: S/E

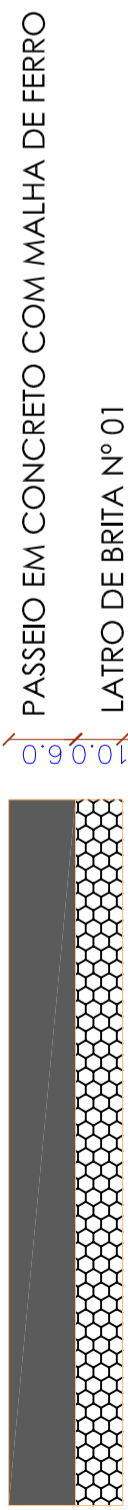

(DIMENSÕES EM CENTÍMETROS)

2 PERFIL LONGITUDINAL DOS PASSEIOS
ESCALA: S/E

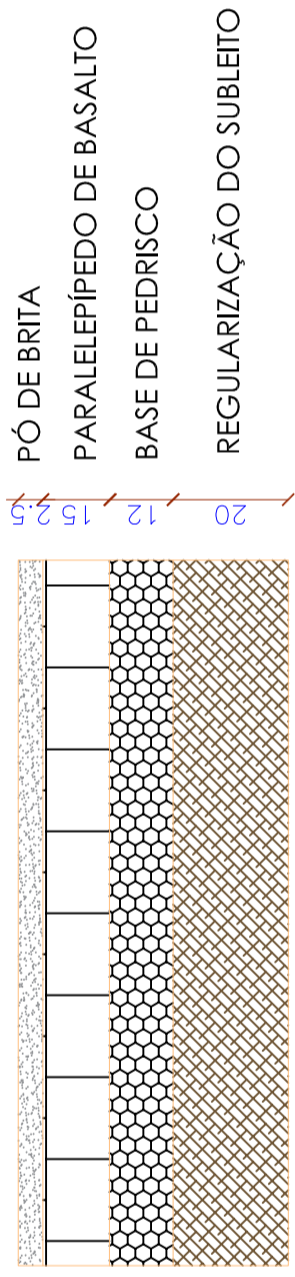

(DIMENSÕES EM CENTÍMETROS)

3 PERFIL LONGITUDINAL PISTA DE ROLAMENTO
ESCALA: S/E



PREFEITURA MUNICIPAL DE IBIÇÁ-RS

Rua do Interventor, nº 510, Ibiçá-RS
54 5374 1177 ou 5374 1179
www.ibiaca.rs.gov.br

PROJETO: PAVIMENTAÇÃO EM PARALELEPÍPEDO DE BASALTO, PASSEIOS EM CONCRETO E SINALIZAÇÃO	ÁREA TOTAL PAV.: 2.471,47 m ²	ÁREA TOTAL PASS.: 1.232,51 m ²
LOCAL DA OBRA: RUA SANANDUVA - IBIÇÁ-RS	DATA: MAI.2021	FRANCHA: 03
PROPRIETÁRIO: PREFEITURA MUNICIPAL DE IBIÇÁ/R.S	PROJETO/DESCRIÇÃO: SEÇÃO TRANSVERSAL E LONGITUDINAL	ESCALA: 1:15
RESPONSÁVEL TÉCNICO: Engº Civil LUIZ ARCANGELO GIRARZI-CREA/R.S 63024-D		