




SEÇÃO TRANSVERSAL COM PASSEIO NOS DOIS LADOS DA PISTA  
PAVIMENTAÇÃO ASFÁLTICA RUA DAS TROPAS

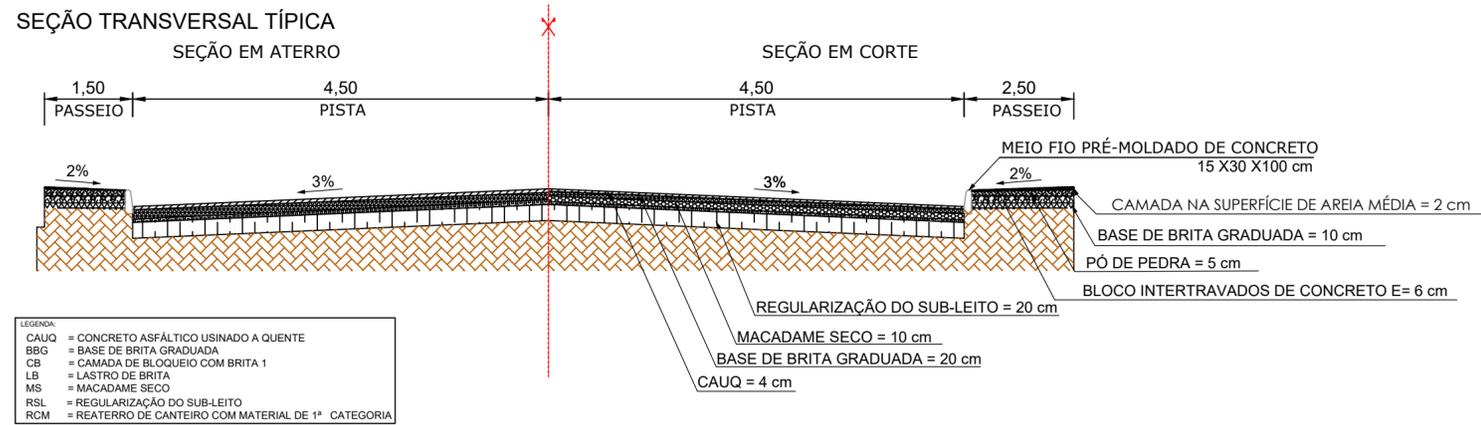

PERFIL LONGITUDINAL PISTA

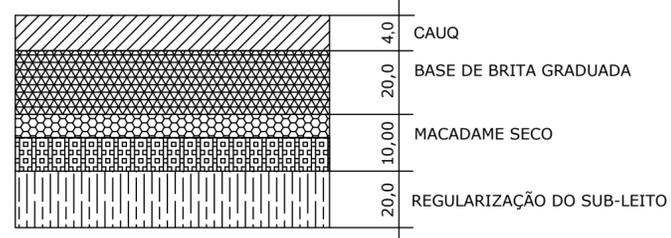

PERFIL LONGITUDINAL PASSEIO

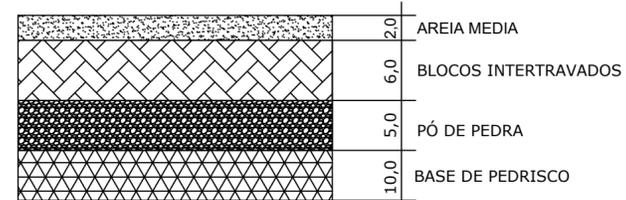

PREFEITURA MUNICIPAL DE IBIACÁ-RS

Rua do Interventor, nº510, Ibiacá-RS  
54 3374 1177 ou 3374 1179  
www.ibiaca.rs.gov.br

PROJETO: PAVIMENTAÇÃO ASFÁLTICA

LOCAL DA OBRA: RUA DAS TROPAS - IBIACÁ-RS

PROPRIETÁRIO:

PREFEITURA MUNICIPAL DE IBIACÁ/RS

RESPONSÁVEL TÉCNICO:

Enqº Civil LUIZ ARCANGELO GIRARDI-CREA/RS 63024-D

PROJETO/DESCRIÇÃO:

SEÇÃO TRANSVERSAL

DESENHO:

MARCOS BALARDIN

DATA:

AGO.2022

ESCALA:

1:1

ÁREA TOTAL PASSO:

311,00 m²

ÁREA TOTAL PAV.:

1.453,50 m²

PRANCHA:

5/6