


SEÇÃO TIPO DO PAVIMENTO – RUA DAS TROPAS

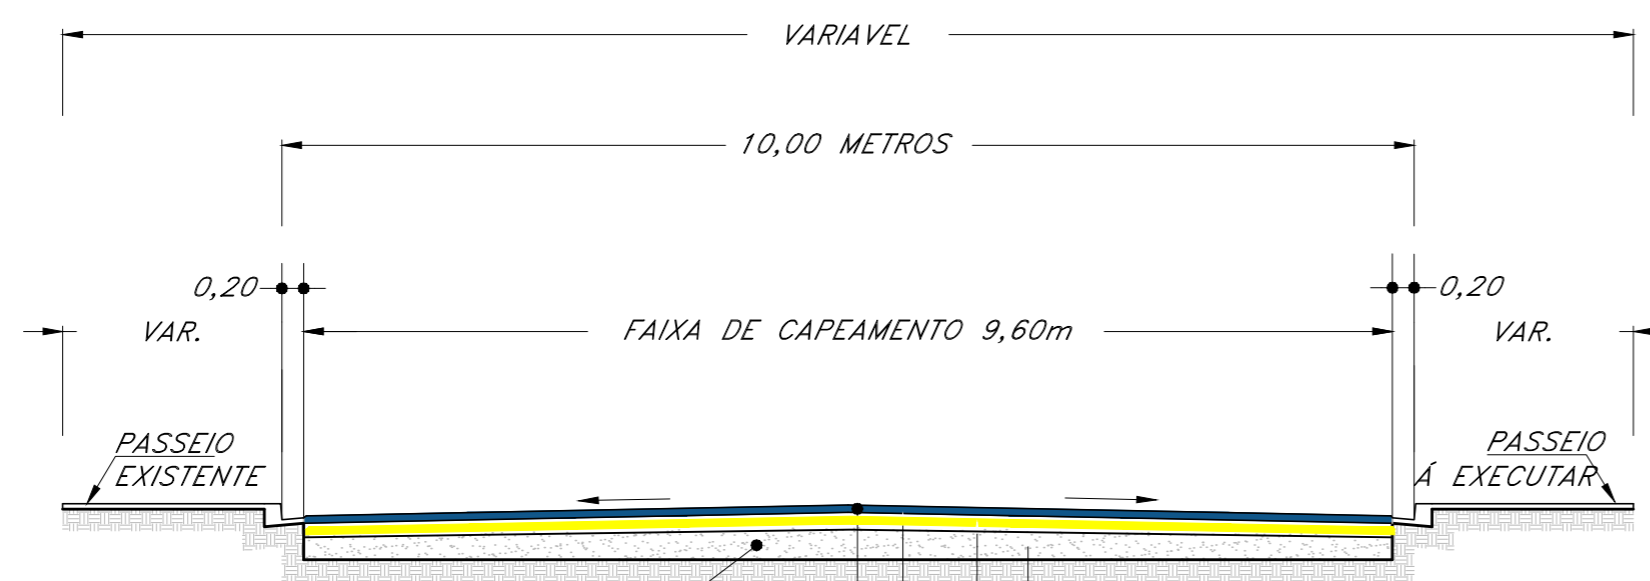

BASE – PAVIMENTO DE PEDRAS IRREGULARES – EXISTENTE

- 1 PINTURA COM EMULSÃO ASFÁLTICA RR-2C
- 2 BINDER – CAMADA INTERMEDIÁRIA – ESPESSURA 4,00cm
- 3 PINTURA COM EMULSÃO ASFÁLTICA RR-2C
- 4 CAMADA DE ROLAMENTO – CAPEAMENTO ASFÁLTICO CBUQ – ESPESSURA 3,00 CM

 <b>PREFEITURA MUNICIPAL DE IBIACÁ-RS</b> Rua do Interventor, nº510, Ibiacá-RS 54 3374 1177 ou 3374 1179 www.ibiaca.rs.gov.br			
PROJETO: PAVIMENTAÇÃO ASFÁLTICA			
LOCAL DA OBRA: RUA DAS TROPAS - IBIACÁ-RS			
PROPRIETÁRIO:	PREFEITURA MUNICIPAL DE IBIACÁ/RS	PROJETO/DESCRIÇÃO:	SEÇÃO TRANSVERSAL
RESPONSÁVEL TÉCNICO:	Engº Civil LUIZ ARCANGELO GIRARDI-CREA/RS 63024-D	DESENHO:	MARCOS BALARDIN
		DATA:	AGO.2022
		ESCALA:	1:1
		ÁREA TOTAL PASSO:	311,00 m²
		ÁREA TOTAL PAV.:	1.453,50 m²
		PRANCHA:	6/6