
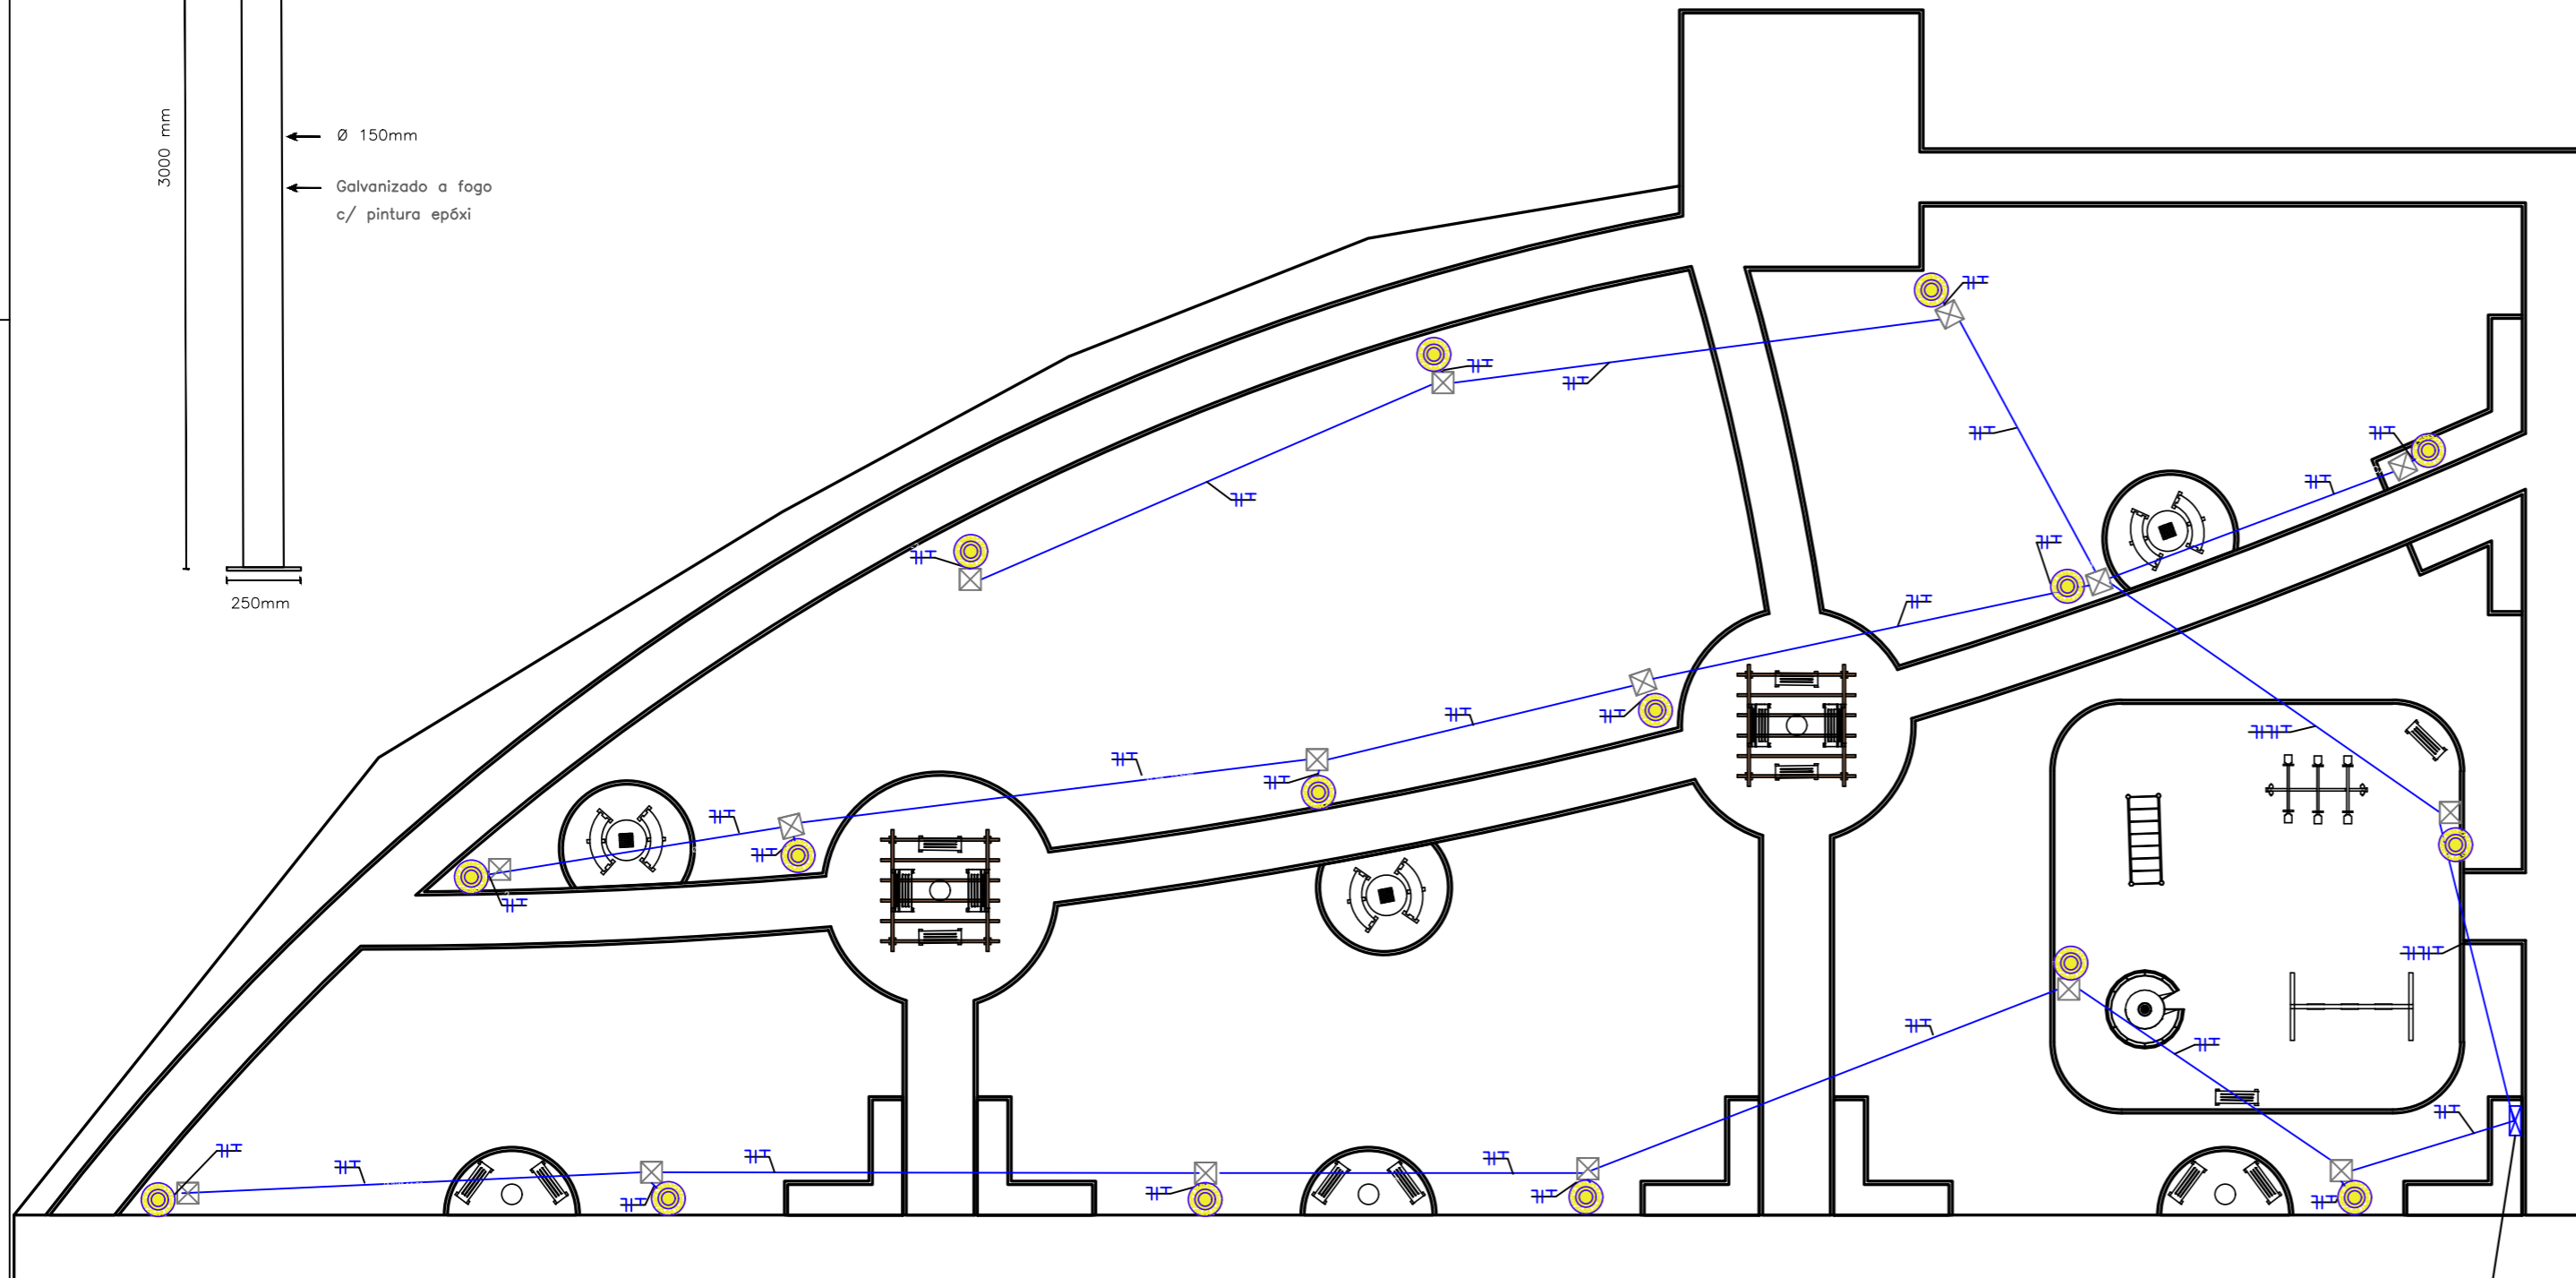


Luminária LED 66W,
7900 lumens, 120 lm/W com Dispositivo de
Proteção contra Surto (DPS) Classe II, 12kA/10kV

**DETALHAMENTO DA
LUMINÁRIA E POSTE**

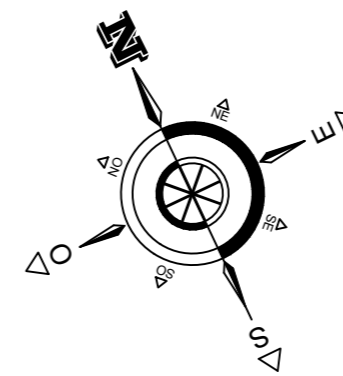

RUA DONA BRÍGIDA

ENTRADA DE ENERGIA

LEGENDA

- Luminária 66W
- Balde de inspeção com tampa
- Eletroduto e Fiação
- Entrada de Energia

PROJETO ELÉTRICO
ESCALA 1:200

Quadro de Cargas (DISTRIBUIÇÃO)

Circuito	Descrição	Esquema	Tensão	Iluminação (W)	Pot. total. (W)	Corrente (A)	Disj (A)	Seção (mm ²)
			(V)					
01	ILUMINAÇÃO POSTE DO TIPO ARQUITETURAL, 3M	F+N	220 V	5	330	1,67	20	4
02	ILUMINAÇÃO POSTE DO TIPO ARQUITETURAL, 3M	F+N	220 V	5	330	1,67	20	4
03	ILUMINAÇÃO POSTE DO TIPO ARQUITETURAL, 3M	F+N	220 V	5	330	1,67	20	4
TOTAL	ILUMINAÇÃO POSTE DO TIPO ARQUITETURAL, 3M	F+N	220 V	16	1056	5,35		

DIREITOS AUTORAIS RESERVADOS CONFORME ARTIGO 184 DO CÓDIGO PENAL, LEI 5.988 DO CÓDIGO CIVIL E RESOLUÇÃO CONFEA 205/71

		PREFEITURA MUNICIPAL DE IBIÇÁ RS			
Rua do Interventor, nº 510, Centro, Ibiçá RS Contato 54 3374 1177					
PROJETO: Praça Rua Rona Brígida - Ibiçá - RS					
LOCAL OBRA: Rua Dona Brígida, Centro, Ibiçá - RS					
PROPRIETÁRIO:	CÓD PROJETO:	DATA:	ESCALA:	ÁREA:	
Prefeitura Municipal de Ibiçá RS CNPJ 87.613.592/0001-03	-	Abril 2023	1:200	2.016,70 m ²	
RESP. TÉCNICO:	DESCRIÇÃO:			PRANCHA:	
Arq. Ana Luci Panisson Moro CAU RS A94649-4	Projeto Elétrico			A03	