
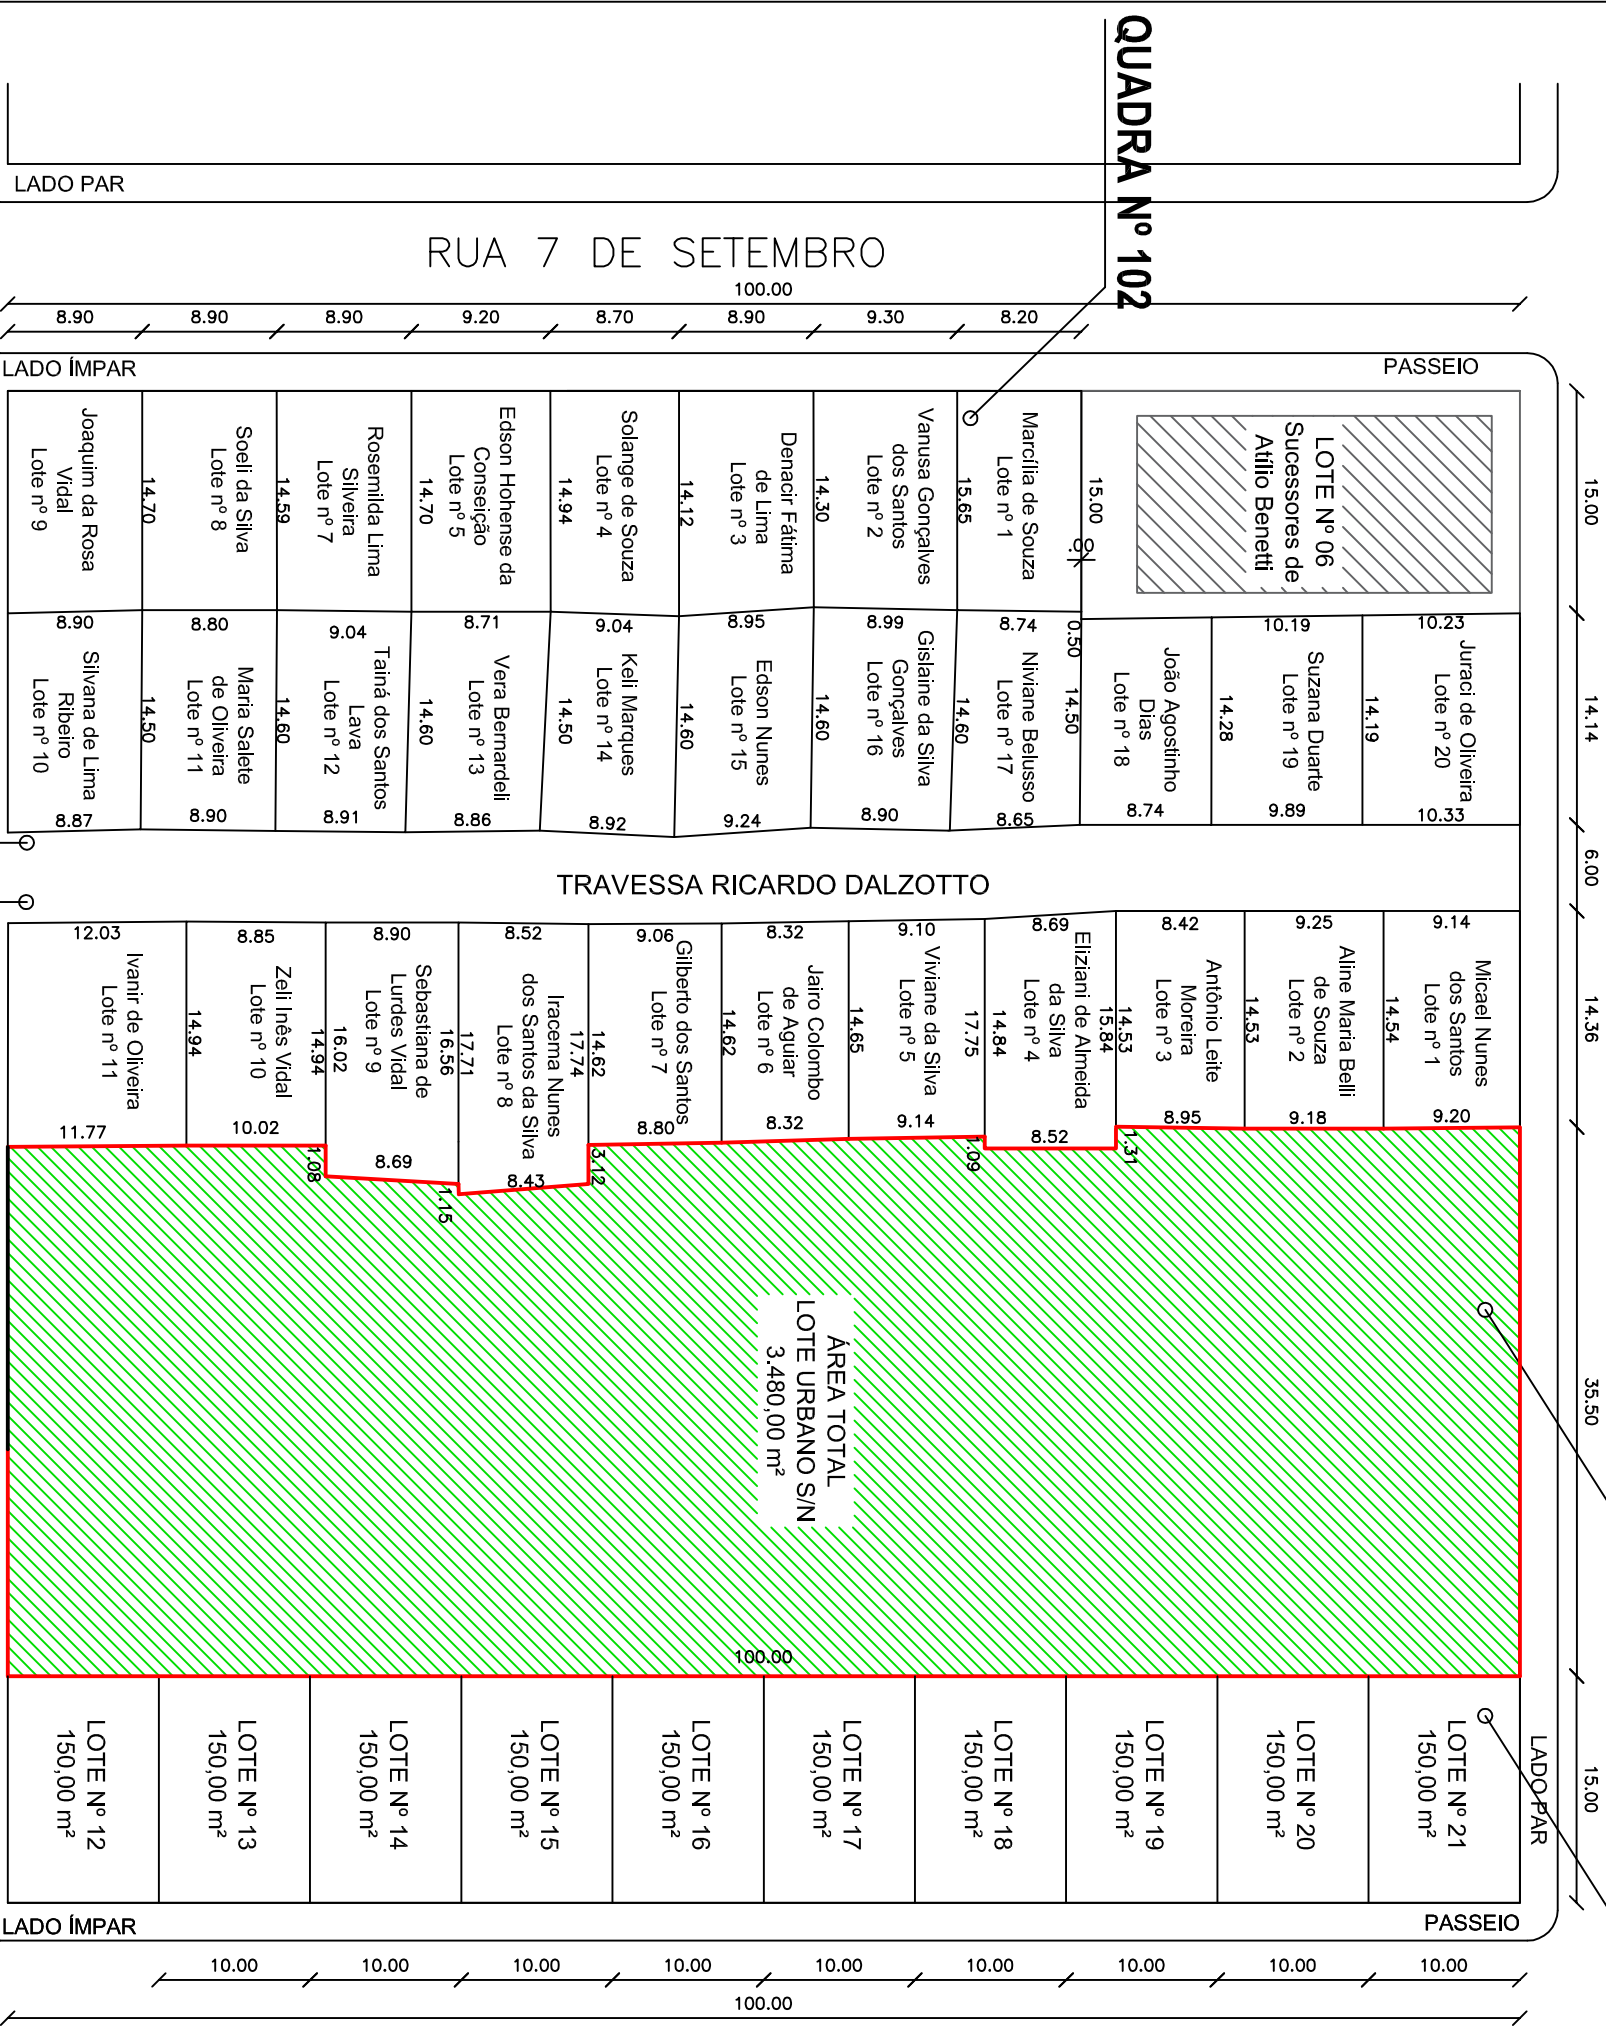


RUA ANCELMO BASCHERA

QUADRA Nº 102 A

QUADRA Nº 102 A

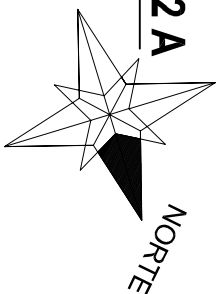


RUA 15 DE NOVEMBRO

**SITUAÇÃO ATUAL**

**ESCALA 1:500**

**LEGENDA**

	ÁREA TOTAL: 3.480,00 m²
--	-------------------------

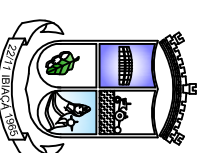

# PREFEITURA MUNICIPAL DE IBIACÁ-RS

Rua do Interventor, nº510, Ibiacá-RS  
 54 3374 1177 ou 3374 1179  
 www.ibiaca.rs.gov.br

PROJETO: INSTITUIÇÃO DE CONDOMÍNIO DA ÁREA REMANESCENTE CONJUNTO HABITACIONAL A CASA E SUA

LOCAL DA OBRA: RUA ANCELMO BASCHERA - IBIACÁ-RS

PROPRIETÁRIO: \_\_\_\_\_

MUNICÍPIO DE IBIACÁ \_\_\_\_\_

RESPONSÁVEL TÉCNICO: \_\_\_\_\_

Eng. CIVIL NATAN CRESPIANI-CREA/RS 205.651

PROJETO / DESCRIÇÃO:

PLANTA DE INSTITUIÇÃO DE CONDOMÍNIO DE LOTES

DESENHO:

MARCOS BALARPINI

DATA: Mar. 2022

ESCALA:

1:500

ÁREA TOTAL:

3.480,00m²

PRANCHAS:

1 / 3