
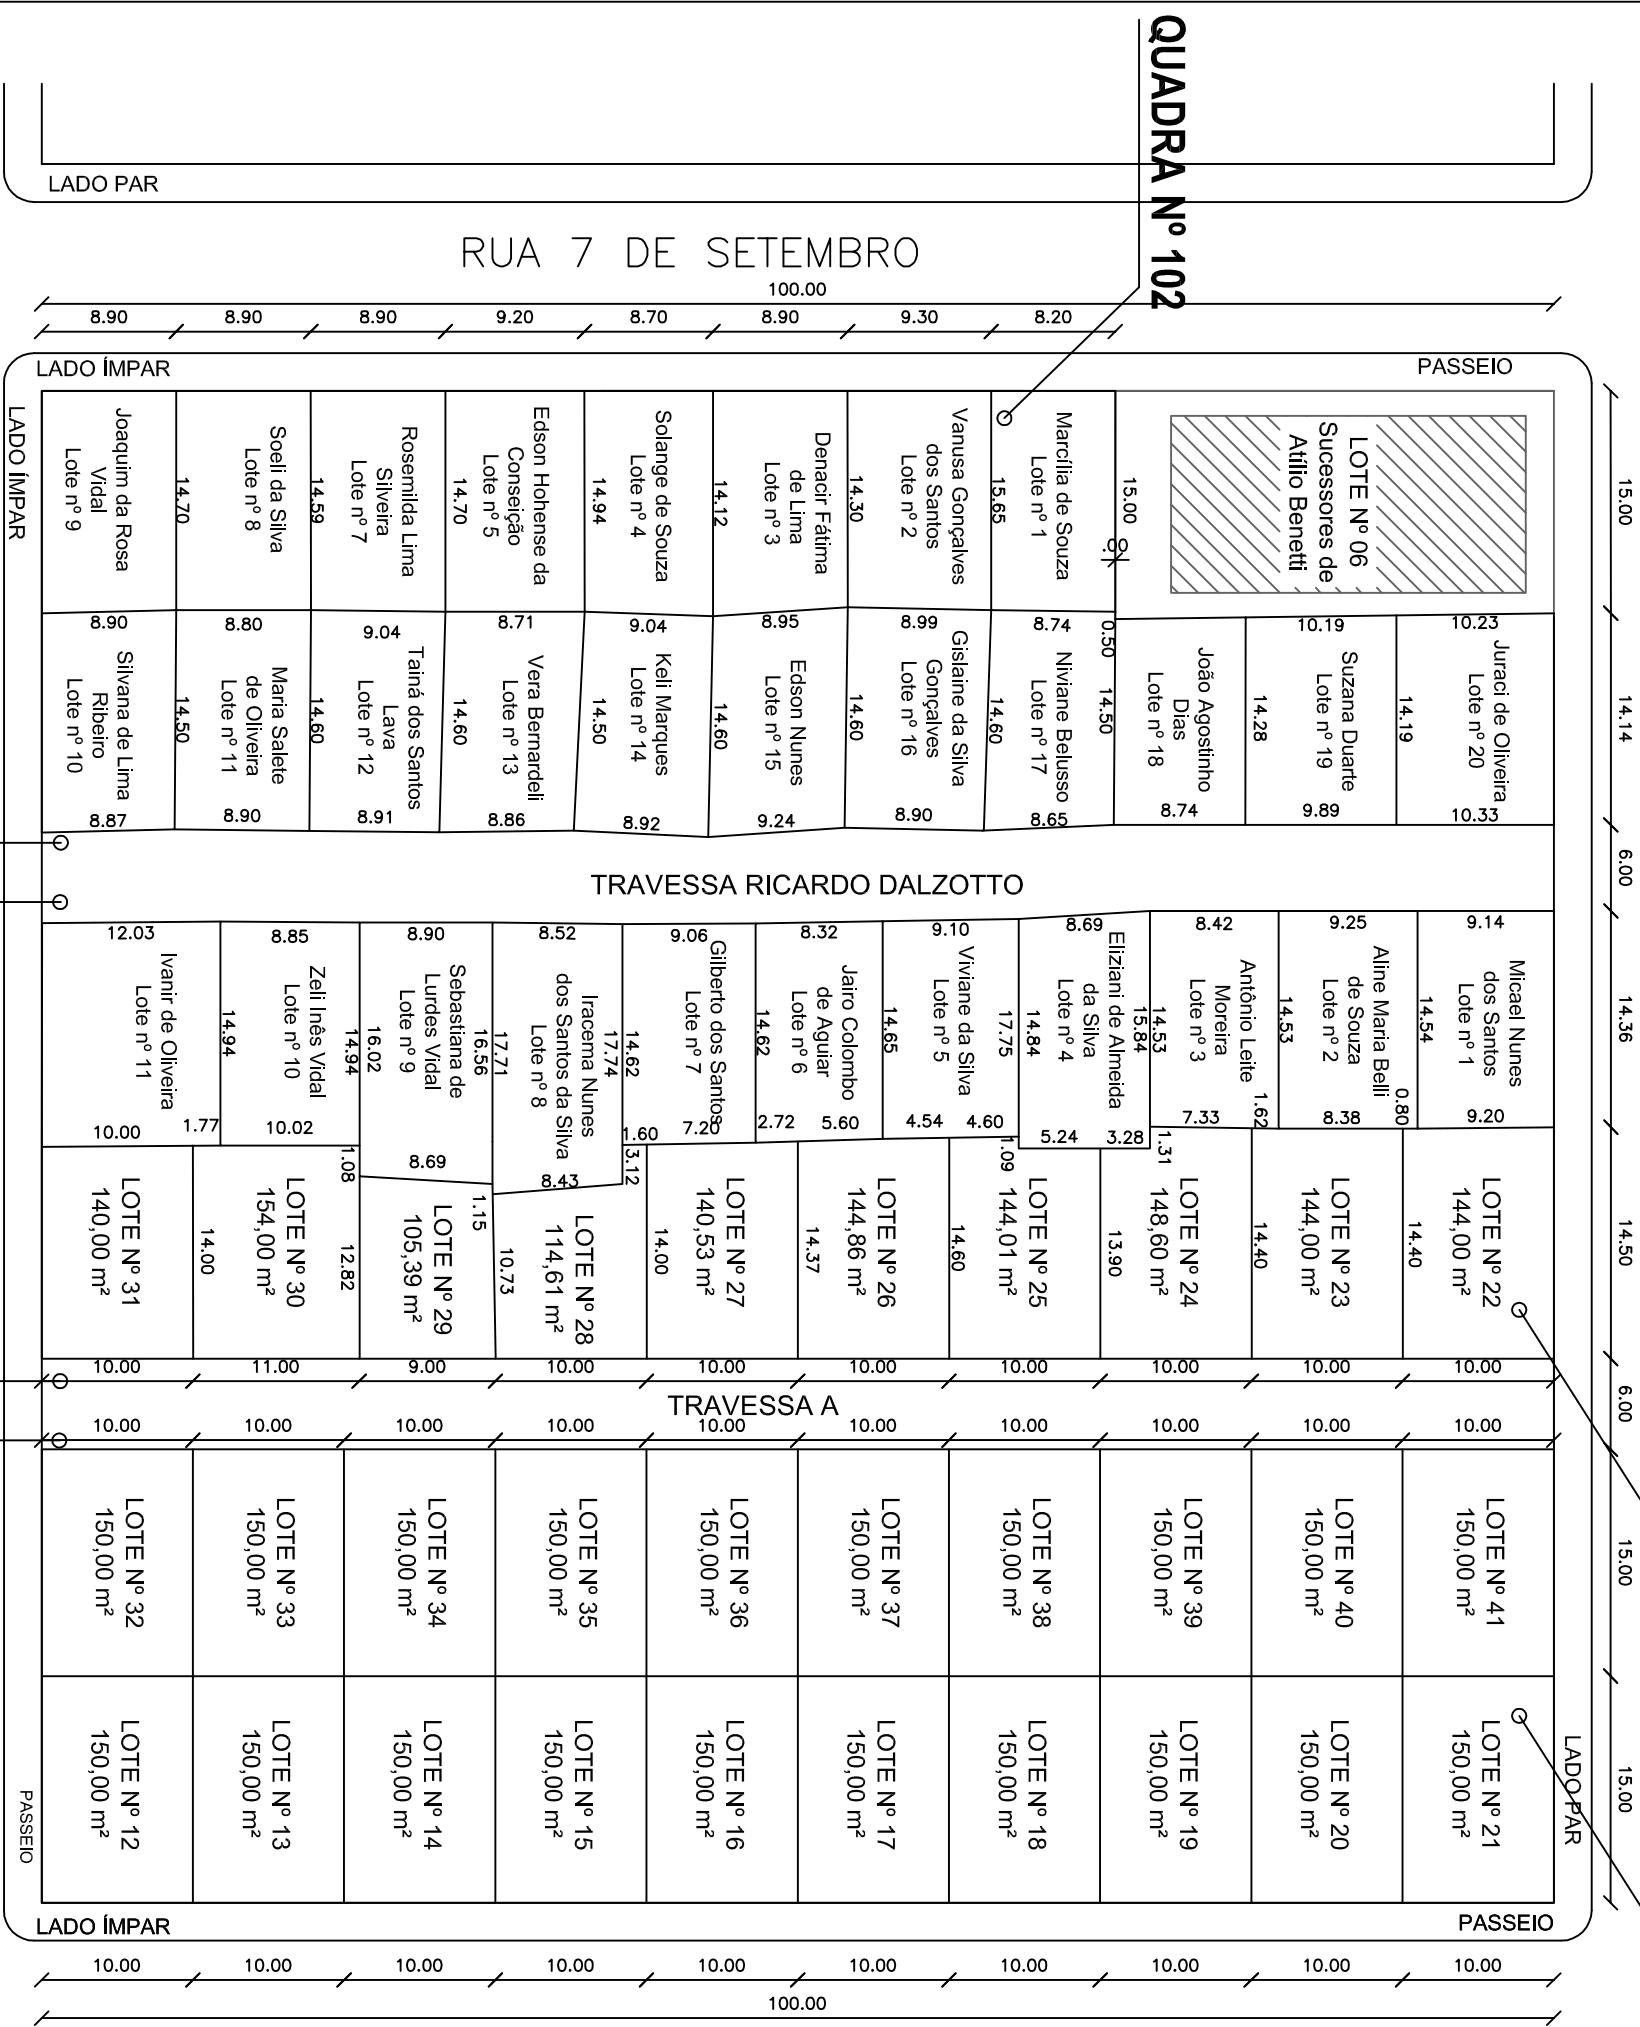


RUA ANCELMO BASCHERA

QUADRA Nº 102 A

QUADRA Nº 102 A

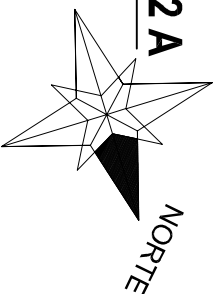

INSTITUIÇÃO DE CONDOMÍNIO			
QUADRA Nº 102 A		TRAVESSA A	QUADRA Nº 102 A
Nº DO LOTE	ÁREA (m²)	ÁREA (m²)	Nº DO LOTE
Nº 22	144,00	600,00	Nº 32
Nº 23	144,00		Nº 33
Nº 24	148,60		Nº 34
Nº 25	144,01		Nº 35
Nº 26	144,86		Nº 36
Nº 27	140,53		Nº 37
Nº 28	114,61		Nº 38
Nº 29	105,39		Nº 39
Nº 30	154,00		Nº 40
Nº 31	140,00		Nº 41
Total:	1380,00		Total:

LEGENDA	
ÁREA TRAVESSA A:	600,00m²
ÁREA LOTES:	2.880,00 m²

PREFEITURA MUNICIPAL DE IBIÇA-RRS

Rua do Interventor, nº510, Ibiçã-RRS
 54 3374 1177 ou 3374 1179
 www.ibiaca.rrs.gov.br

PROJETO: INSTITUIÇÃO DE CONDOMÍNIO DA ÁREA REMANESCENTE CONJUNTO HABITACIONAL A CASA E SUA

LOCAL DA OBRAS: RUA ANCELMO BASCHERA - IBIÇA-RRS

PROJETISTA: _____

MUNICÍPIO DE IBIÇA _____

RESPONSÁVEL TÉCNICO: _____

Eng. CIVIL NATAN CRESPIANI-CREA/RRS 205.651

IMPLANTATION

ESCALA 1:500

PROJETO / DESCRIÇÃO: PLANTA DE INSTITUIÇÃO DE CONDOMÍNIO DE LOTES

DESENHO: MARCOS BALARPINI

DATA: Mar. 2022

ESCALA: 1:500

ÁREA TOTAL: 5.480,00m²

PRANCHAS: 2 / 3