

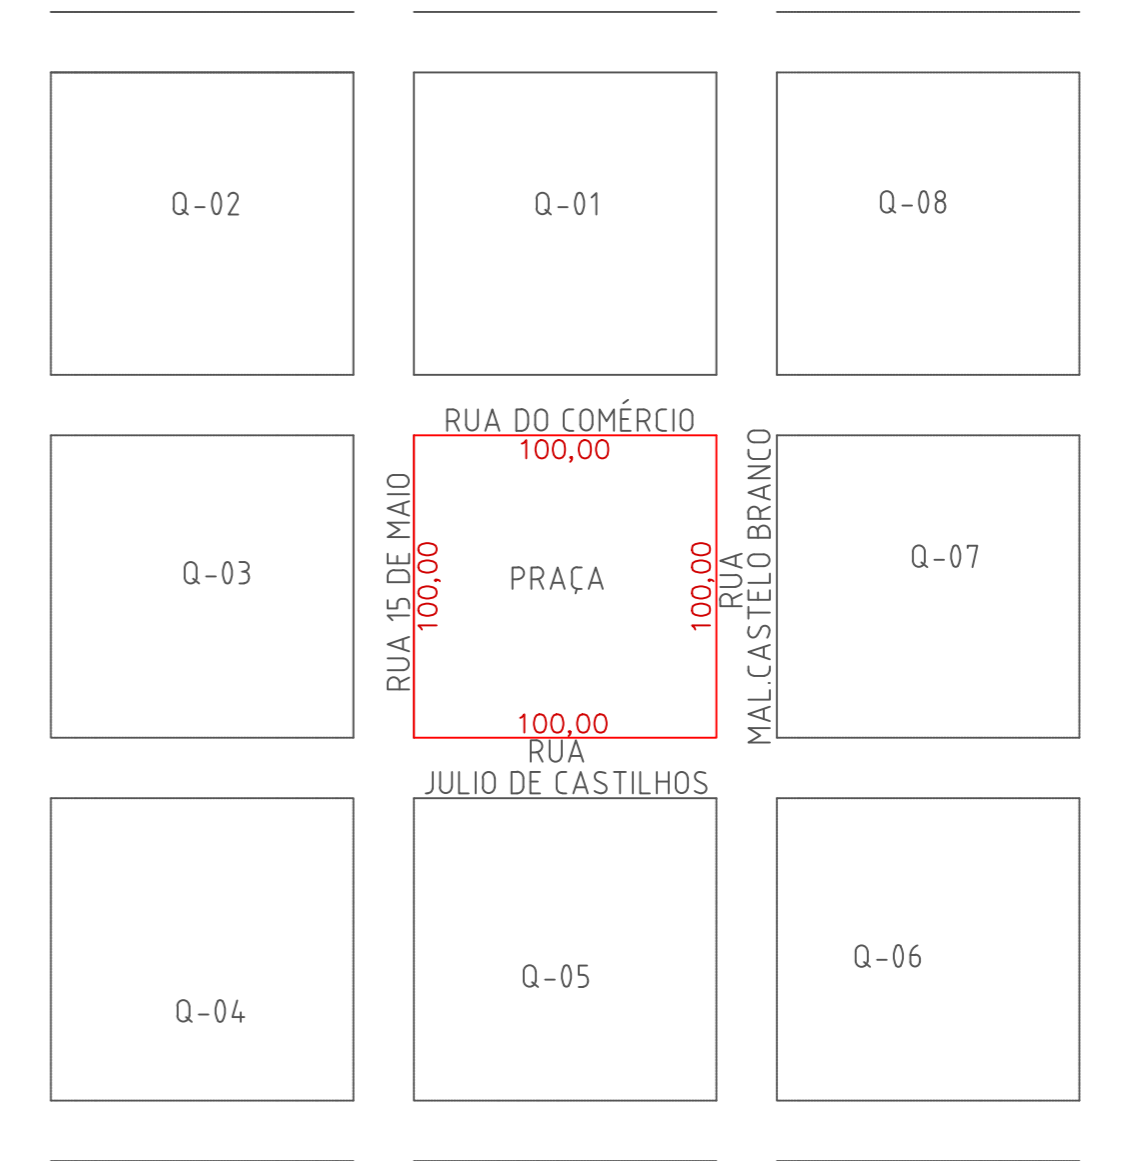
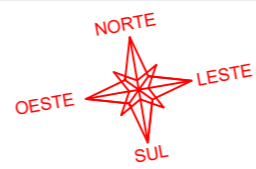



1. SITUÇÃO GERAL
Escala 1:5000

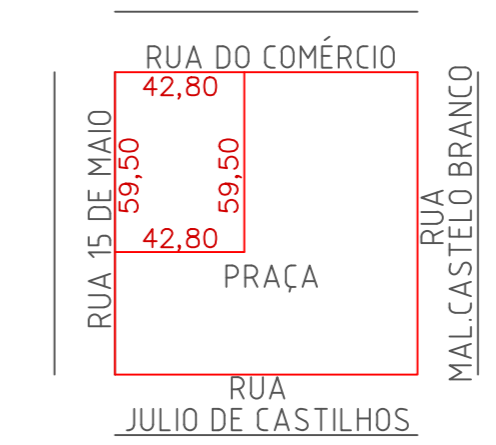


2. SITUÇÃO DA PRAÇA CENTRAL
Escala 1:2500

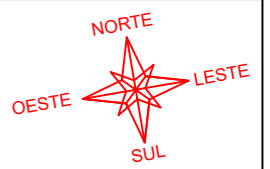

3. LOCALIZAÇÃO DA INTERVENÇÃO
Escala 1:2500

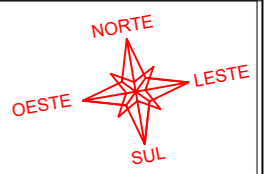

 <p>PREFEITURA MUNICIPAL DE IBIÇÁ</p> <p>RUA DO INTERVENTOR, n° 510 - IBIÇÁ - RS FONE/FAX: (54) 3374-1177 e 3374-1179 E-MAIL: prefeituraibiaca@via-rs.net</p>		
<p>PROJETO: REVITALIZAÇÃO DA PRAÇA PADRE NARCISO ZANATTA</p>		
<p>ENDEREÇO: PRAÇA PADRE NARCISO ZANATTA – MUNICÍPIO DE IBIÇÁ</p>		
Nº/ANO: 035093/2018	PROPRIETÁRIO: PREFEITURA MUNICIPAL DE IBIÇÁ	DESENHO: ANDREY
PRANCHA:	RESPONSÁVEL TÉCNICO: ENGº CIVIL ANDREY TESTON SANTINI CREA RS 224398	ESCALA: INDICADA
LOC-01	SITUAÇÃO E LOCALIZAÇÃO GERAL	
		DATA: Março/2019