




RUA 15 DE MAIO

Quadro de Cargas (DISTRIBUIÇÃO)


Circuito	Descrição	Esquema/Método de inst.	Voltagem (V)	Iluminação (W)	Pot. Total (VA)	Pot. Total Fases (w)	Pot. - R Pot. - S (w)	Pot. - T (w)	FAT	F/A	I _a (A)	Seção (mm ²)	It (A)	D _{ij} (A)	dV parc (%)	dV total (%)	Status
01	ILUMINAÇÃO POSTE 4 M	F-N	B1	220	2667	2400	2400	2400	1.00	1.00	12	2.5	31.0	20.0			(INDEF)
TOTAL				2	2667	2400	2400	0									

Quadro de Demanda (DISTRIBUIÇÃO)

Tipo de carga	Potência instalada (kVA)	Fator de demanda (%)	Demanda (kVA)
Iluminação e TUG's (Casas e Apartamentos)	2.67	66	1.76
TOTAL			1.76

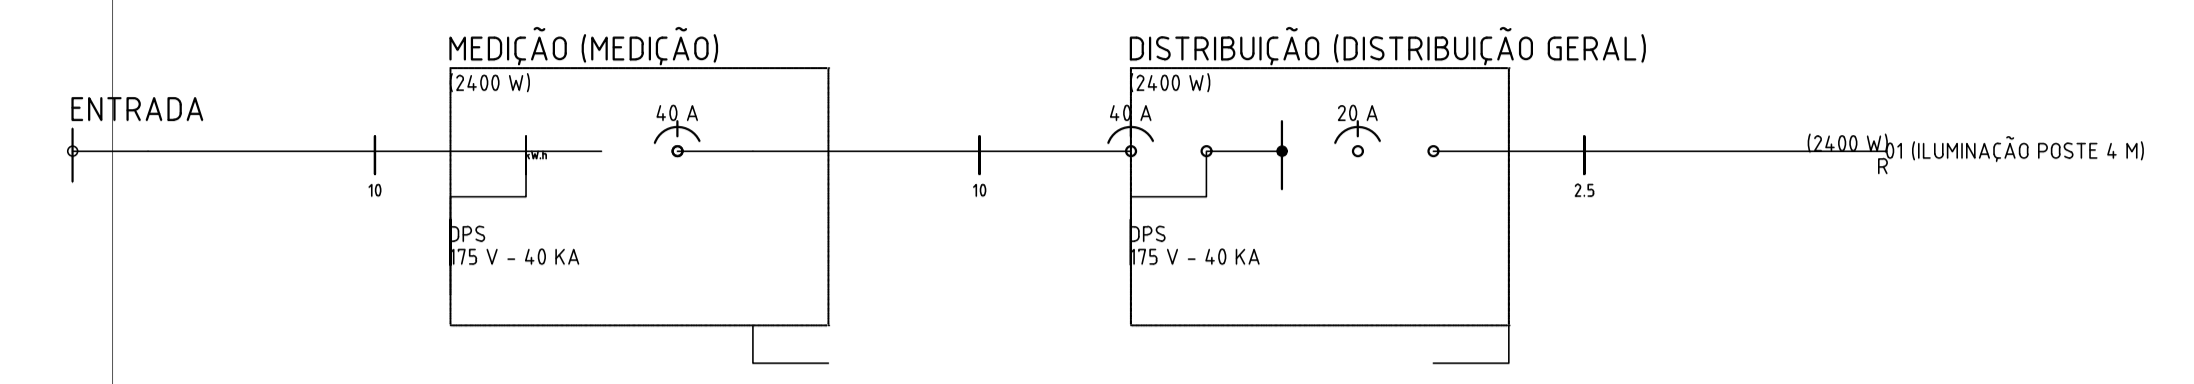

DISTRIBUIÇÃO (DISTRIBUIÇÃO GERAL)

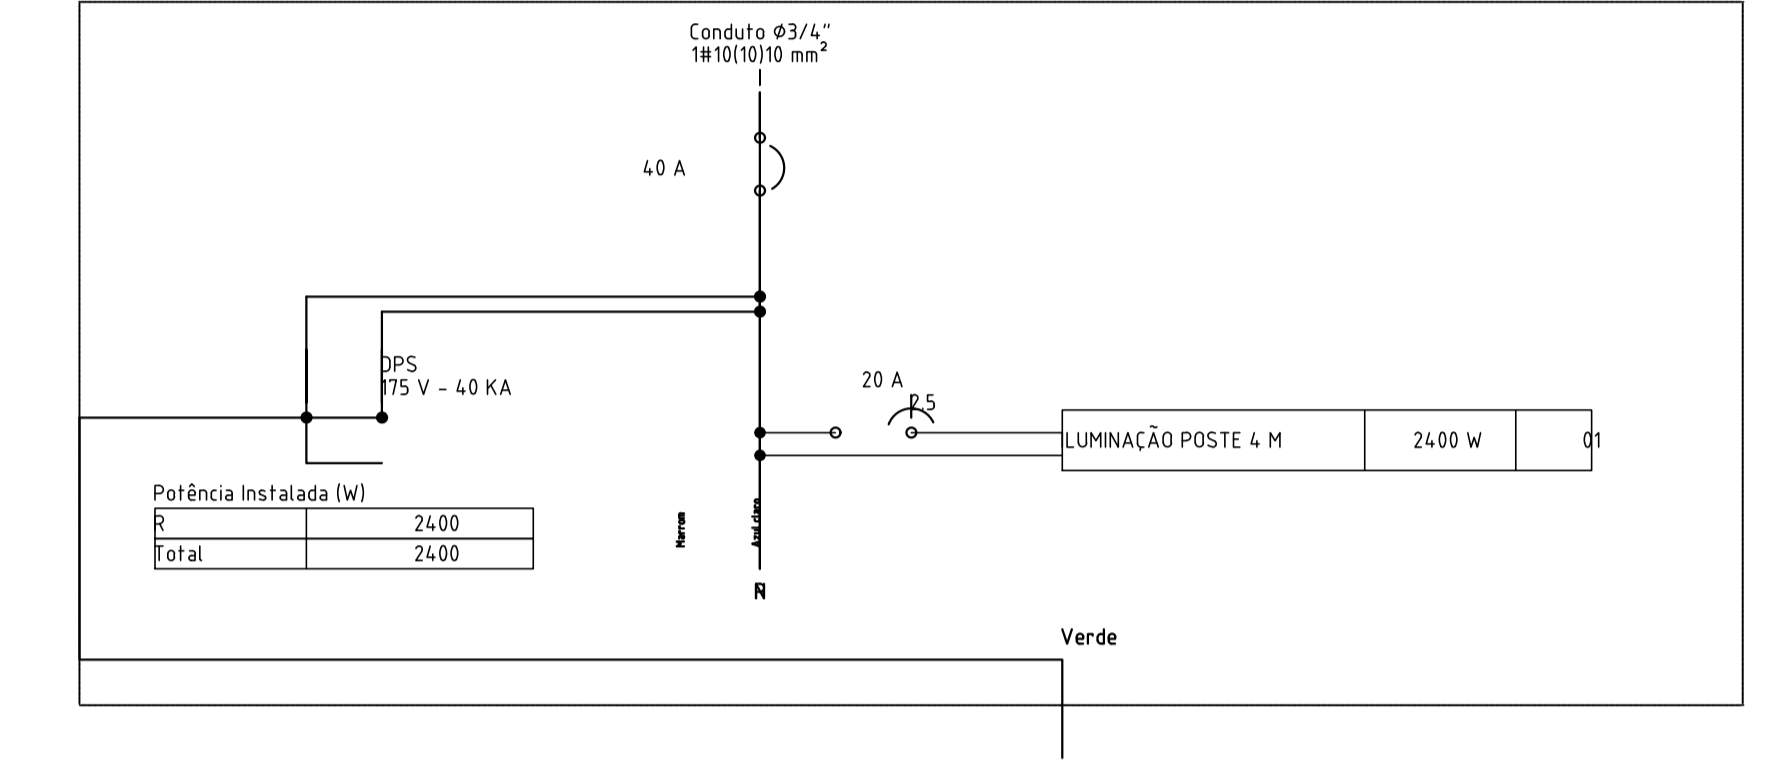

- LUMINÁRIA POSTE DO TIPO ARQUITETURAL, COM ALTURA DE 4.0 M
- LUMINÁRIA CIRCULAR DE EMBUTIR EM PAVIMENTO DO TIPO INTERPISO, COM DIÂMETRO DE 17.5 CM
- CAIXA DE INSPECAO EM CONCRETO COM 300 MM CAIXA

PREFEITURA MUNICIPAL DE IBIACÁ
 RUA DO INTERVENTOR, n° 510 - IBIACÁ - RS
 FONE/FAX: (54) 3374-1177 e 3374-1179
 E-MAIL: prefeitura@ibiacá.via-rs.net

PROJETO: REVITALIZAÇÃO DA PRAÇA PADRE NARCISO ZANATTA

ENDEREÇO: PRAÇA PADRE NARCISO ZANATTA - MUNICÍPIO DE IBIACÁ

Nº/ANO: 035093/2018	PROPRIETÁRIO: PREFEITURA MUNICIPAL DE IBIACÁ	DESENHO: ANDREY
PRANCHA: ELE-01	RESPONSÁVEL TÉCNICO: ENGº CIVIL ANDREY TESTON SANTINI CREA RS 224396	ESCALA: 1/125
PROJETO ELÉTRICO		DATA: JAN/2019