

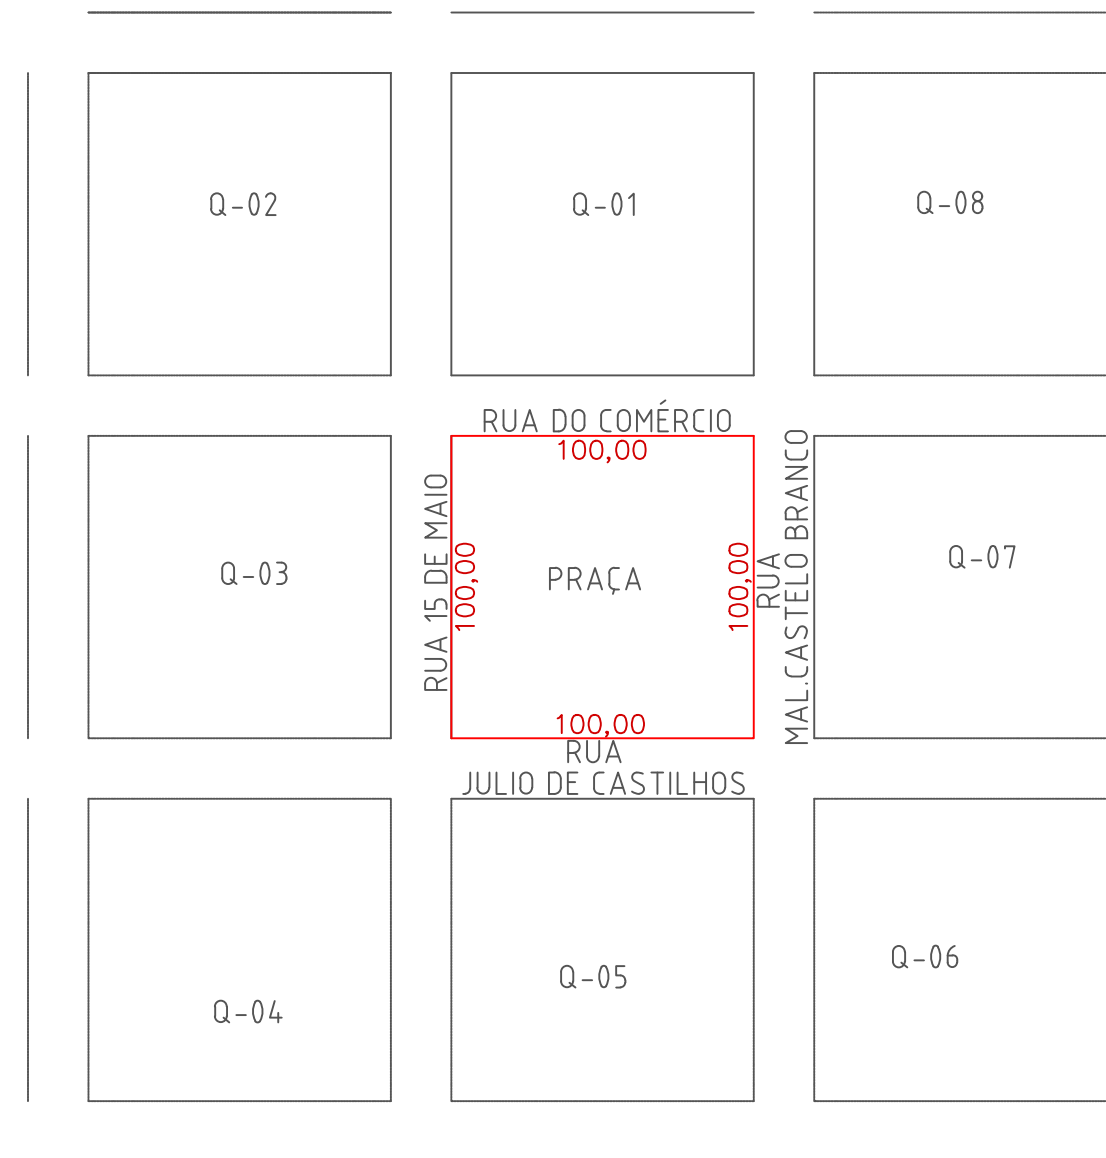


1. SITUÇÃO GERAL
Escala 1:5000

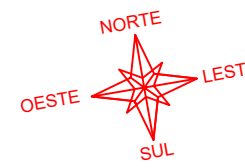

2. SITUÇÃO DA PRAÇA CENTRAL
Escala 1:2500

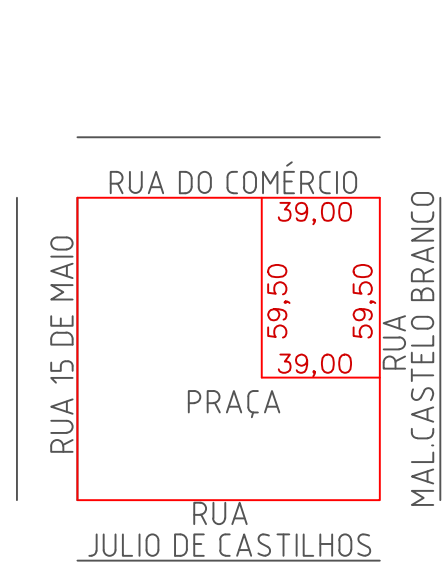

3. LOCALIZAÇÃO DA INTERVENÇÃO
Escala 1:2500



PREFEITURA MUNICIPAL DE
IBIÇÁ

RUA DO INTERVENTOR, n° 510 - IBIÇÁ - RS
FONE/FAX: (54) 3374-1177 e 3374-1179
E-MAIL: prefeituraibiaca@via-rs.net

PROJETO: REVITALIZAÇÃO DA PRAÇA PADRE NARCISO ZANATTA – ETAPA 3

ENDEREÇO: PRAÇA PADRE NARCISO ZANATTA – MUNICÍPIO DE IBIÇÁ

Nº/ANO: 035093/2018	PROPRIETÁRIO: PREFEITURA MUNICIPAL DE IBIÇÁ	DESENHO: ANDREY
PRANCHA: LOC-01	RESPONSÁVEL TÉCNICO: ENGº CIVIL ANDREY TESTON SANTINI CREA RS 224398	ESCALA: INDICADA
SITUAÇÃO E LOCALIZAÇÃO GERAL		DATA: JULHO 2020