




FACHADA PRINCIPAL (ENTRADA)  
1:75

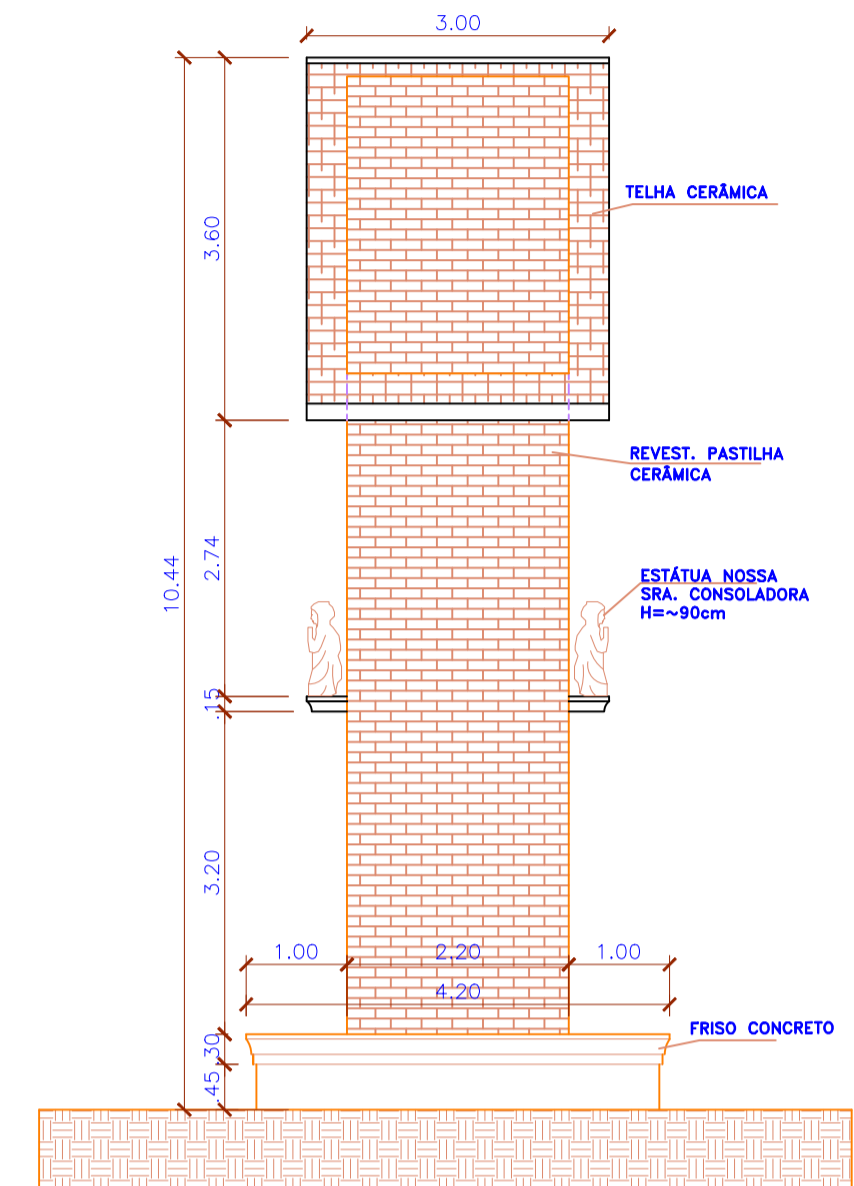


FACHADA LATERAL (NOSSA SRA.)  
1:75

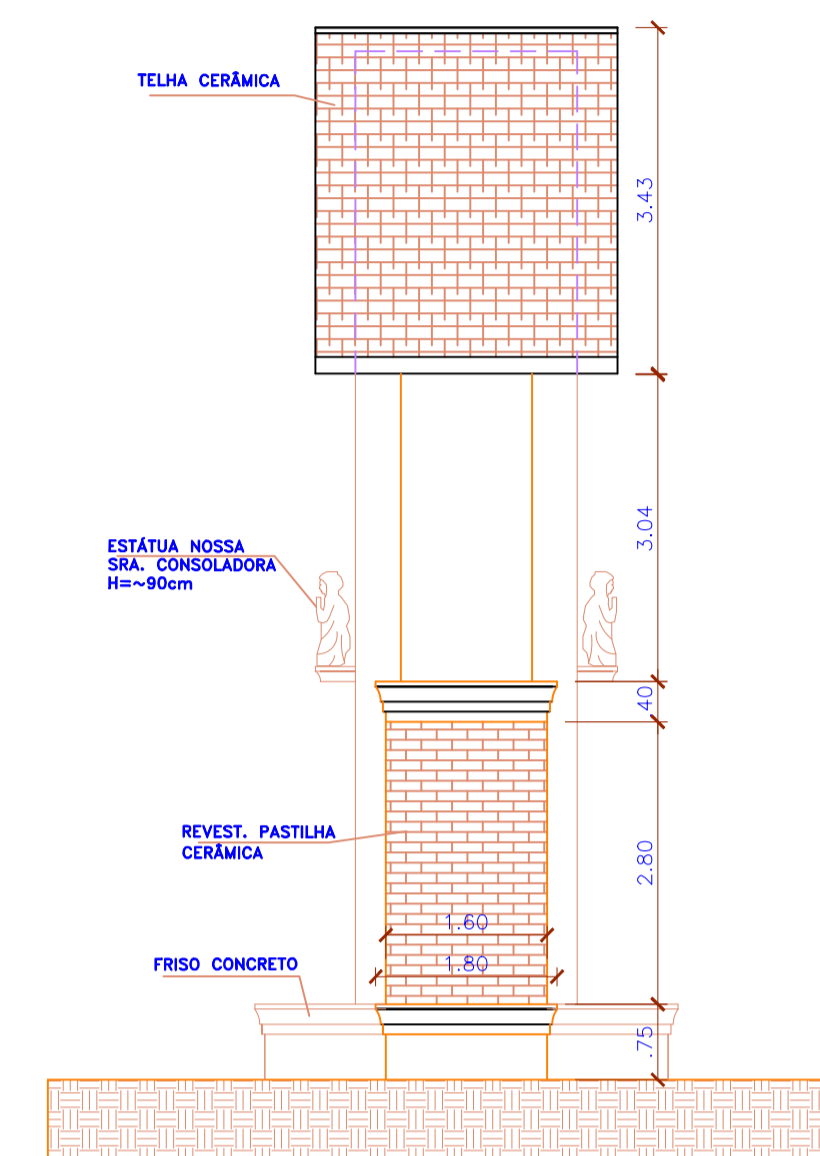

FACHADA LATERAL (BRASÃO)  
1:75

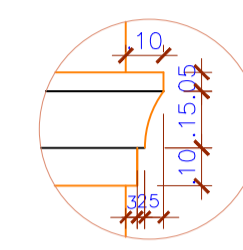

DETALHE FRISO  
1:20

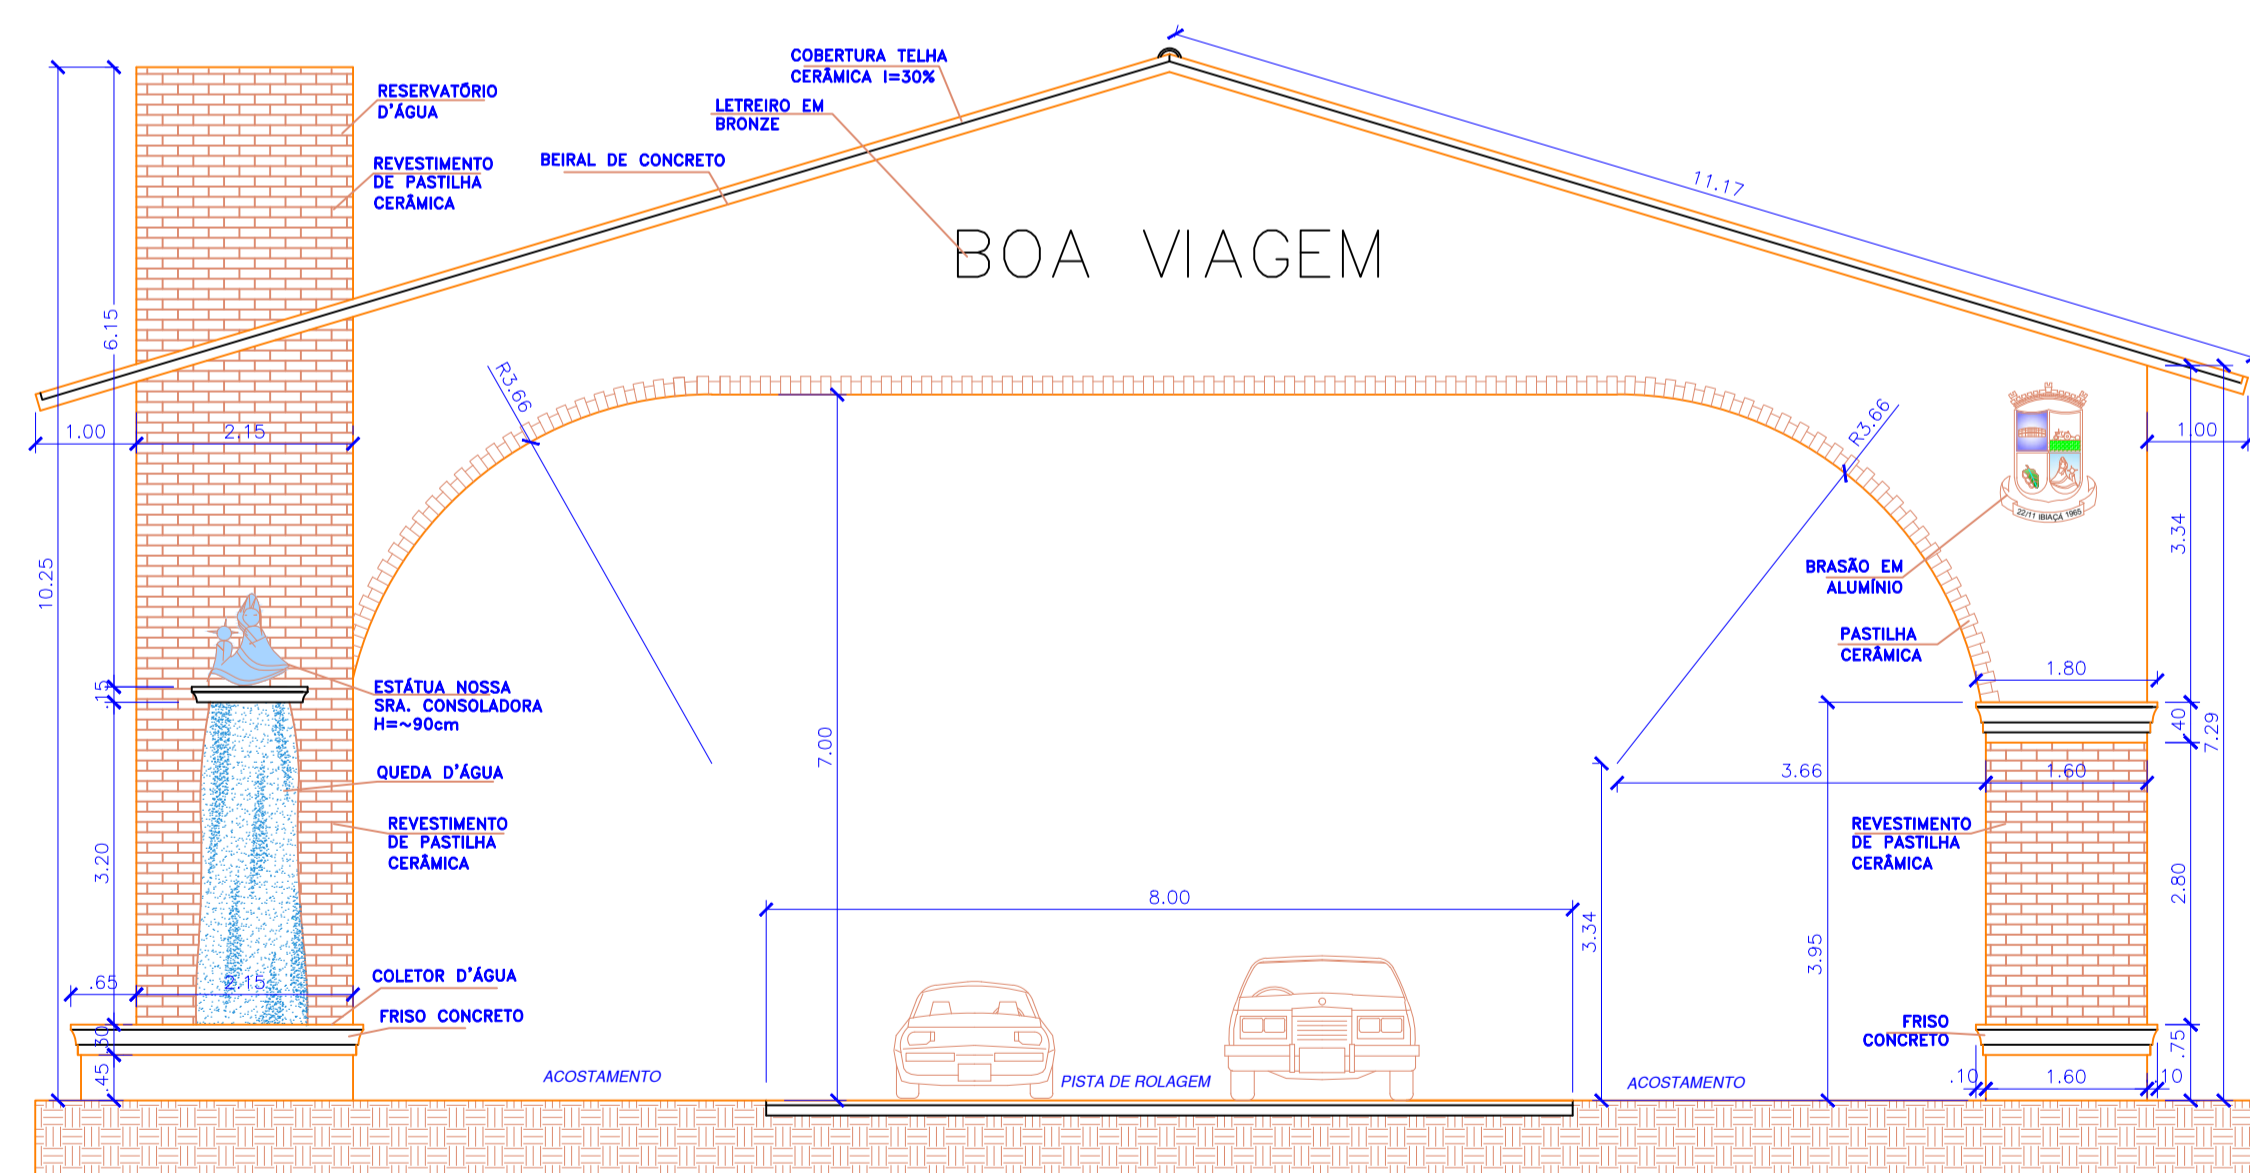

FACHADA SECUNDÁRIA (SAÍDA)  
1:75

DIREITOS AUTORAIS RESERVADOS CONFORME ARTIGO 184 DO CÓDIGO PENAL, LEI 5.988 DO CÓDIGO CIVIL E RESOLUÇÃO CONFEA 205/71

 <b>PREFEITURA MUNICIPAL DE IBIACÁ RS</b> Rua do Interventor, nº 510, Centro, Ibiacá RS Contato 54 3374 1177				
PROJETO: REVITALIZAÇÃO PORTICOS SAÍDA DO MUNICÍPIO - IBIACÁ/RS				
LOCAL OBRA: RS 467 - Saída para Tapejara - Ibiacá/RS RS 467 - Saída para Sananduva - Ibiacá/RS				
PROPRIETÁRIO:	COD PROJETO:	DATA:	ESCALA:	ÁREA:
Prefeitura Municipal de Ibiacá RS CNPJ 87.613.592/0001-03	-	JULHO 2023	INDICADA	-
RESP. TÉCNICO:	DESCRIÇÃO:			PRANCHETA:
Arq. Ana Luci Panisson Moro CAU RS A94649-4	PLANTA BAIXA			AB04