






LEGENDA	
	BOCA DE LOBO EXISTENTE
	GALERIA PLUVIAL EXISTENTE
	BOCA DE LOBO À EXECUTAR
	GALERIA PLUVIAL À EXECUTAR





TRECHO	COMPRIMENTO (M)	DIÂMETRO (CM)	BOCA DE LOBO (UND)
01	57,00	40,0	1,00
02	21,00	40,0	1,00
03	21,00	40,0	1,00
04	55,00	40,0	1,00
05	8,00	40,0	1,00


TOTAL Ø40,0 cm = 162 m

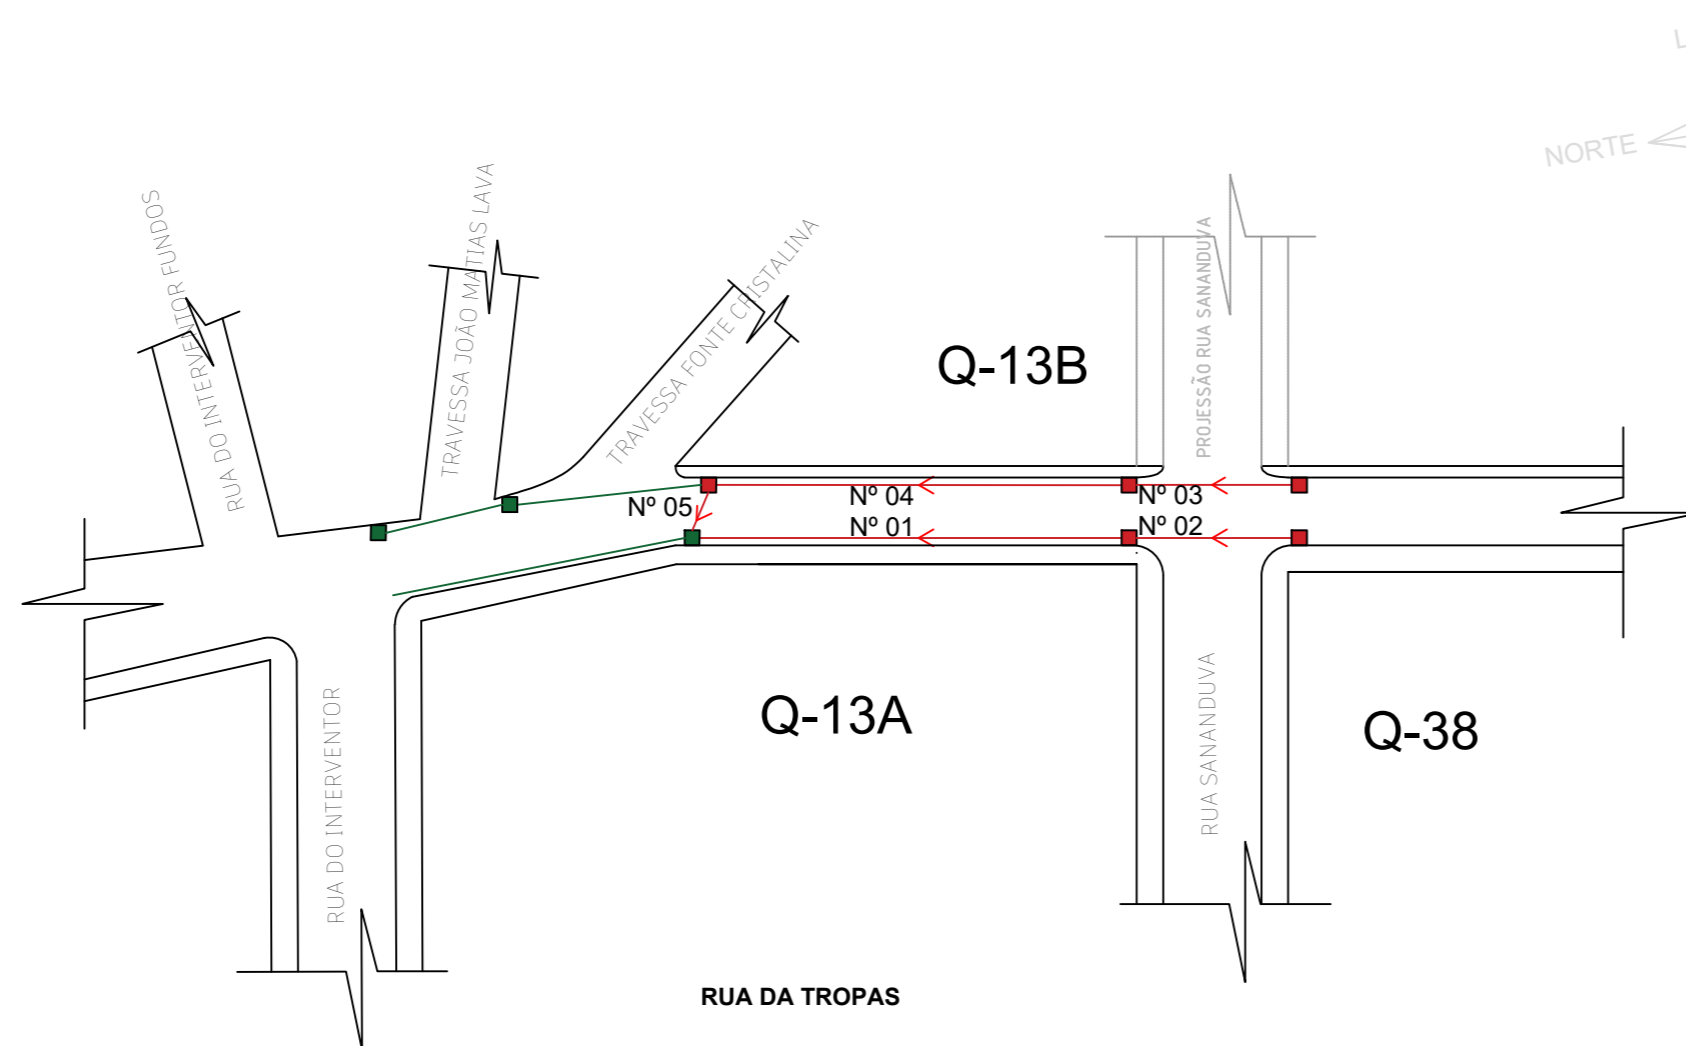TOTAL BL Ø60,0 cm = 5,00 m

OBS 1: serão executados 05 dispositivos de captação de água superficial, estilo boca de lobo de grelha  
OBS 2: Todos os tubos das travessas deverão ser de concreto armado

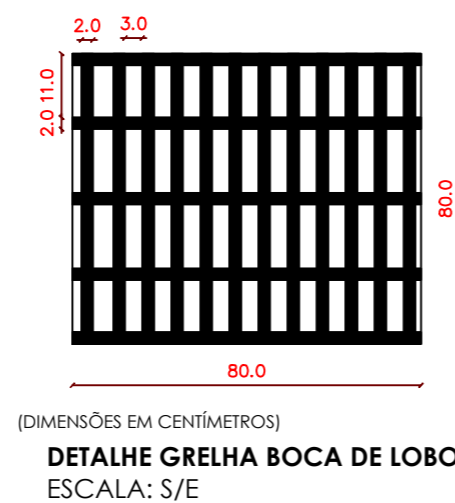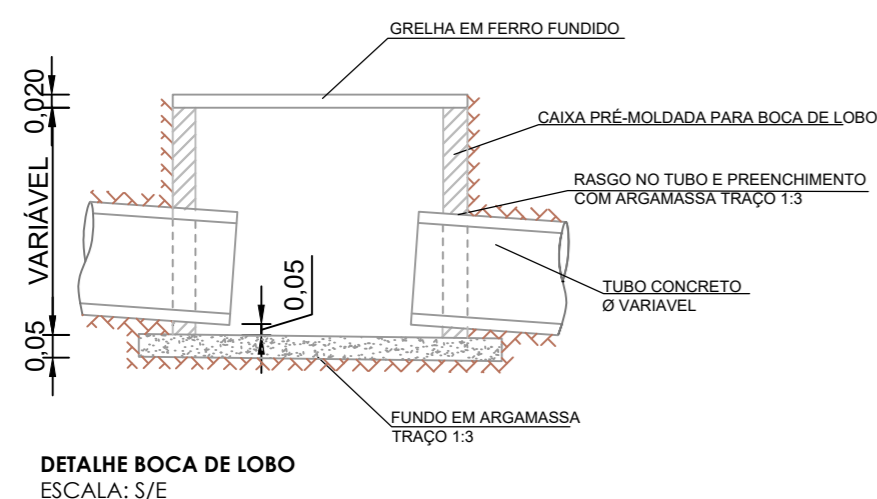

OBS: A grelha deverá ter dimensões de 80x80 cm, conforme o tamanho da boca de lobo, sendo que a maior dimensão deverá estar paralela ao meio fio.  
A bitola do ferro a ser usada na grelha, deverá ser no mínimo 20,0mm.

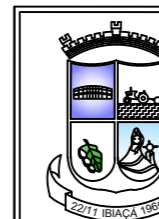

## PREFEITURA MUNICIPAL DE IBIACÁ-RS

Rua do Interventor, nº510, Ibiacá-RS  
54 3374 1177 ou 3374 1179  
www.ibiacá.rs.gov.br

PROJETO: PAVIMENTAÇÃO ASFÁLTICA

LOCAL DA OBRA: RUA DAS TROPAS - IBIACÁ-RS

PROPRIETÁRIO:  
PREFEITURA MUNICIPAL DE IBIACÁ/RS

RESPONSÁVEL TÉCNICO:  
Enqº Civil LUIZ ARCANGELO GIRARDI-CREA/RS 63024-D

PROJETO/DESCRIÇÃO:  
REDE DE DRENAGEM PLUVIAL

DESENHO: MARCOS BALARDIN	ÁREA TOTAL PASS.: 311,00 m²
DATA: AGO.2022	ÁREA TOTAL PAV.: 1.453,50 m²
ESCALA: 1:1	PRANCHA: 3/5