
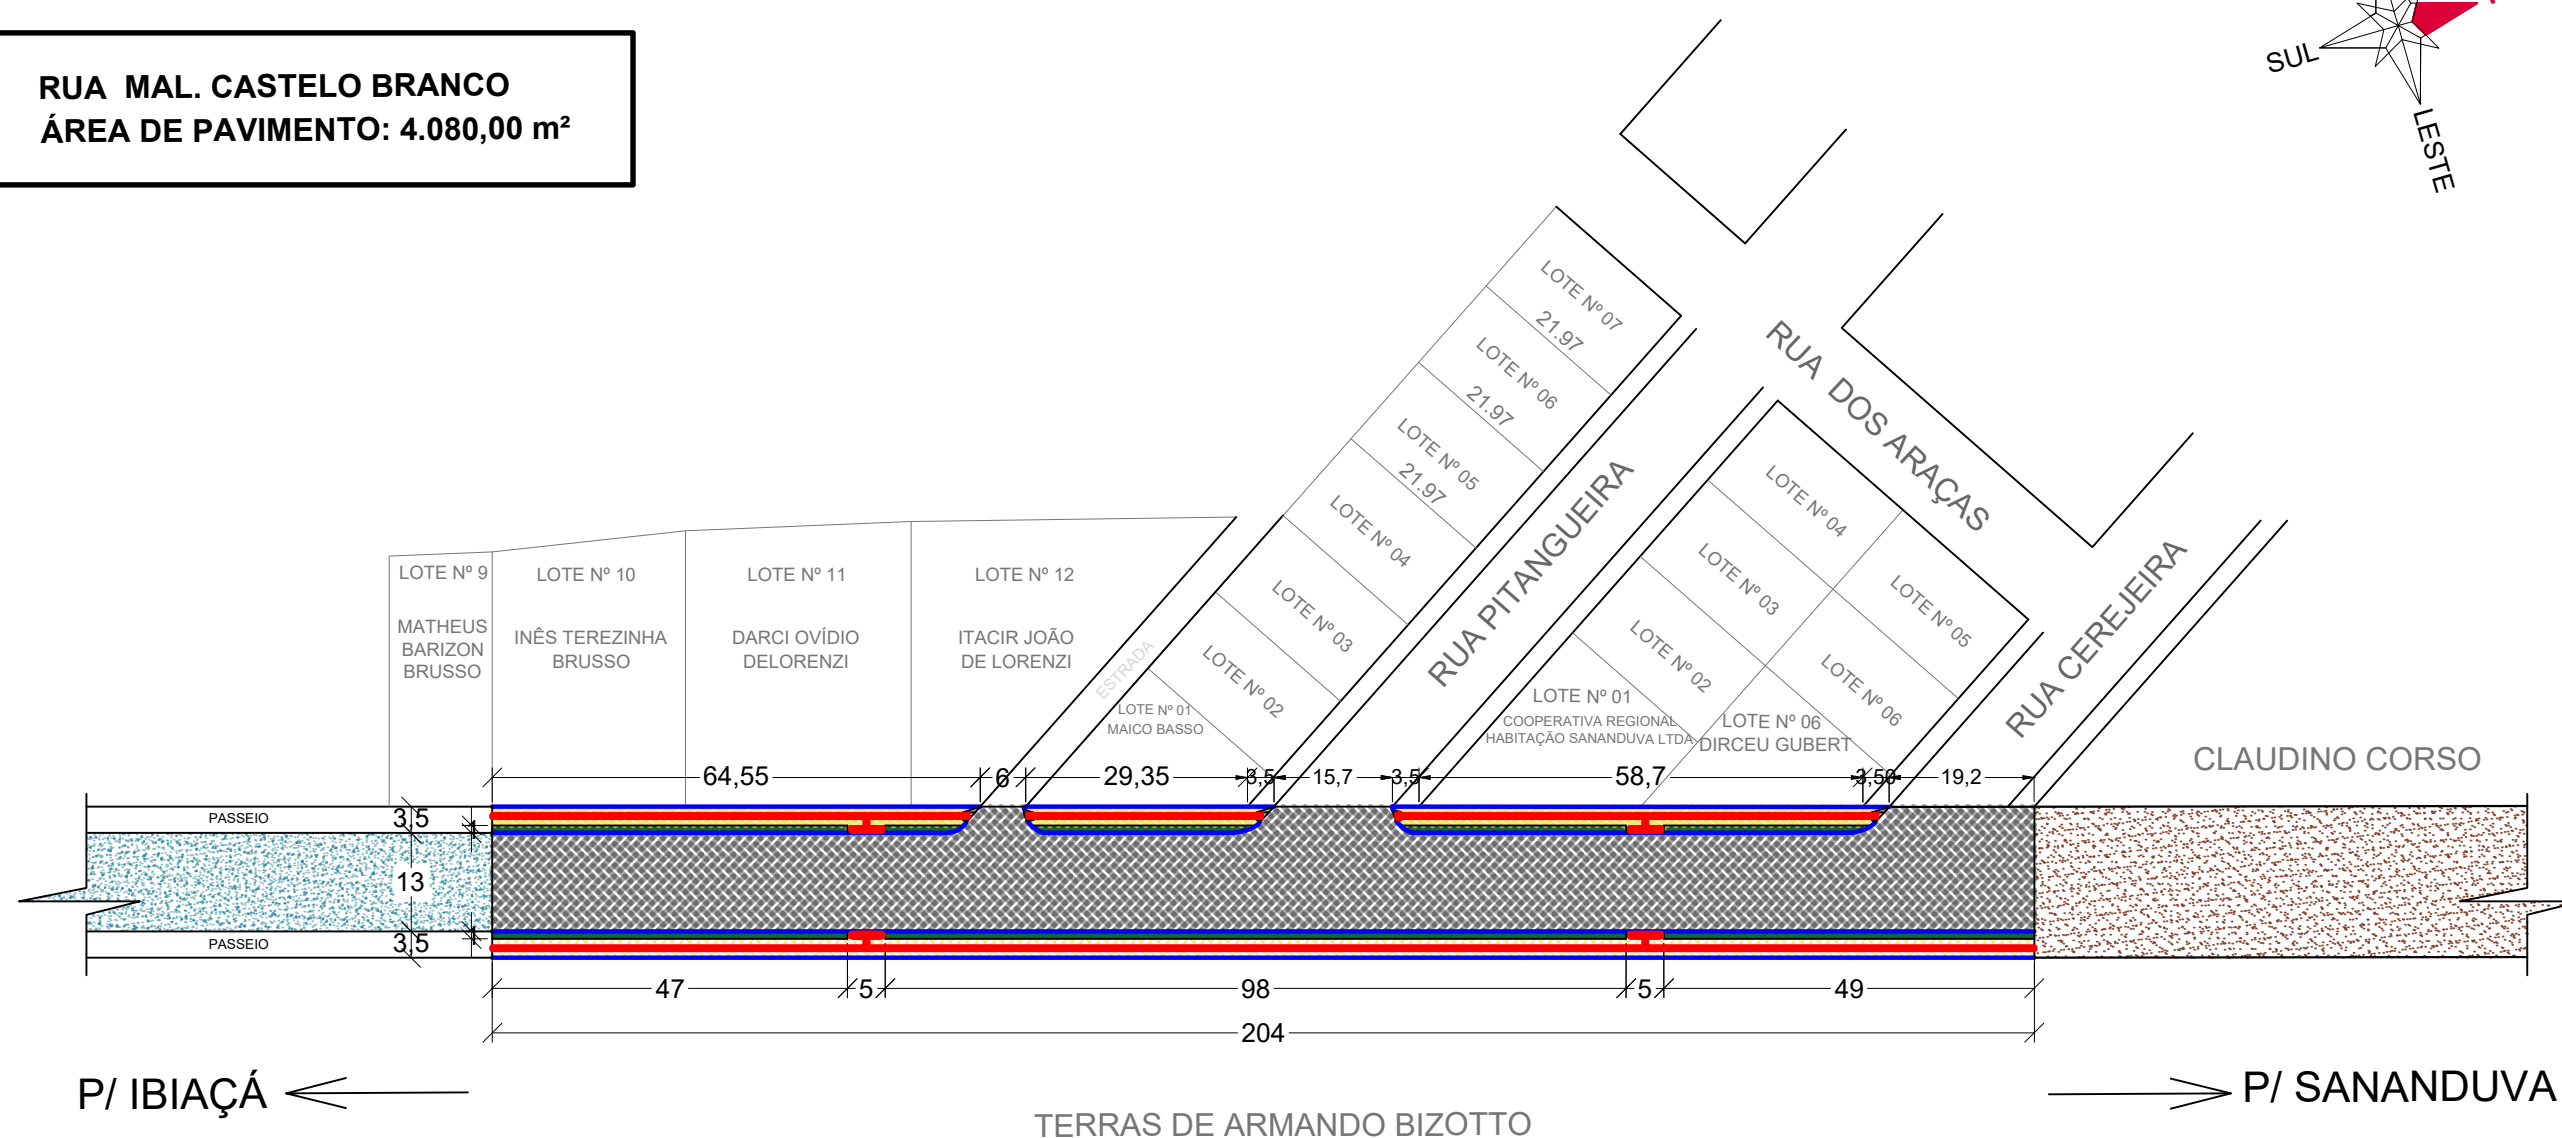


**RUA MAL. CASTELO BRANCO**  
**ÁREA DE PAVIMENTO: 4.080,00 m<sup>2</sup>**

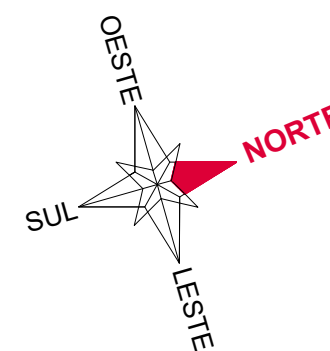

LEGENDA	
	PAVIMENTO EM BLOCO INTERTRAVADO DE CONCRETO ÁREA: 2.820,00 m <sup>2</sup>
	PASSEIOS EM BLOCO INTERTRAVADO DE CONCRETO E PISO TATIL ÁREA: 926,00 m <sup>2</sup>
	GRAMA EM LEIVAS ÁREA: 334,00 m <sup>2</sup>
	PAVIMENTAÇÃO ASFÁLTICA EXISTENTE
	ESTRADA DE CHÃO
	PISO PODOTÁTIL
	MEIO FIO : 740 m

		<b>PREFEITURA MUNICIPAL DE IBIACÁ-RS</b>	
		Rua do Interventor, nº510, Ibiacá-RS 54 3374 1177 ou 3374 1179 www.ibiaca.rs.gov.br	
PROJETO: PAVIMENTAÇÃO E PASSEIO EM BLOCOS INTERTRAVADOS DE CONCRETO			
LOCAL DA OBRA: RUA MAL. CASTELO BRANCO - IBIACÁ-RS			
PROPRIETÁRIO:	PREFEITURA MUNICIPAL DE IBIACÁ/RS	PROJETO/DESCRIÇÃO:	PLANTA BAIXA
RESPONSÁVEL TÉCNICO:	LÁIS PANSERA - CREA-RS 254356	DESENHO:	MARCOS BALARDIN
		DATA:	SET. 2023
		ESCALA:	1:1
		ÁREA TOTAL PASS.: 1.260,00 m <sup>2</sup>	ÁREA TOTAL PAV.: 2.820,00 m <sup>2</sup>
		PRANCHA:	2 / 5