

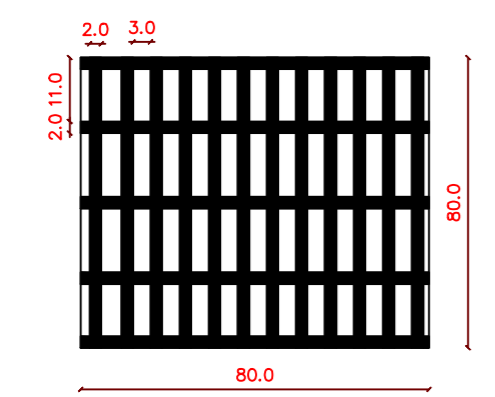
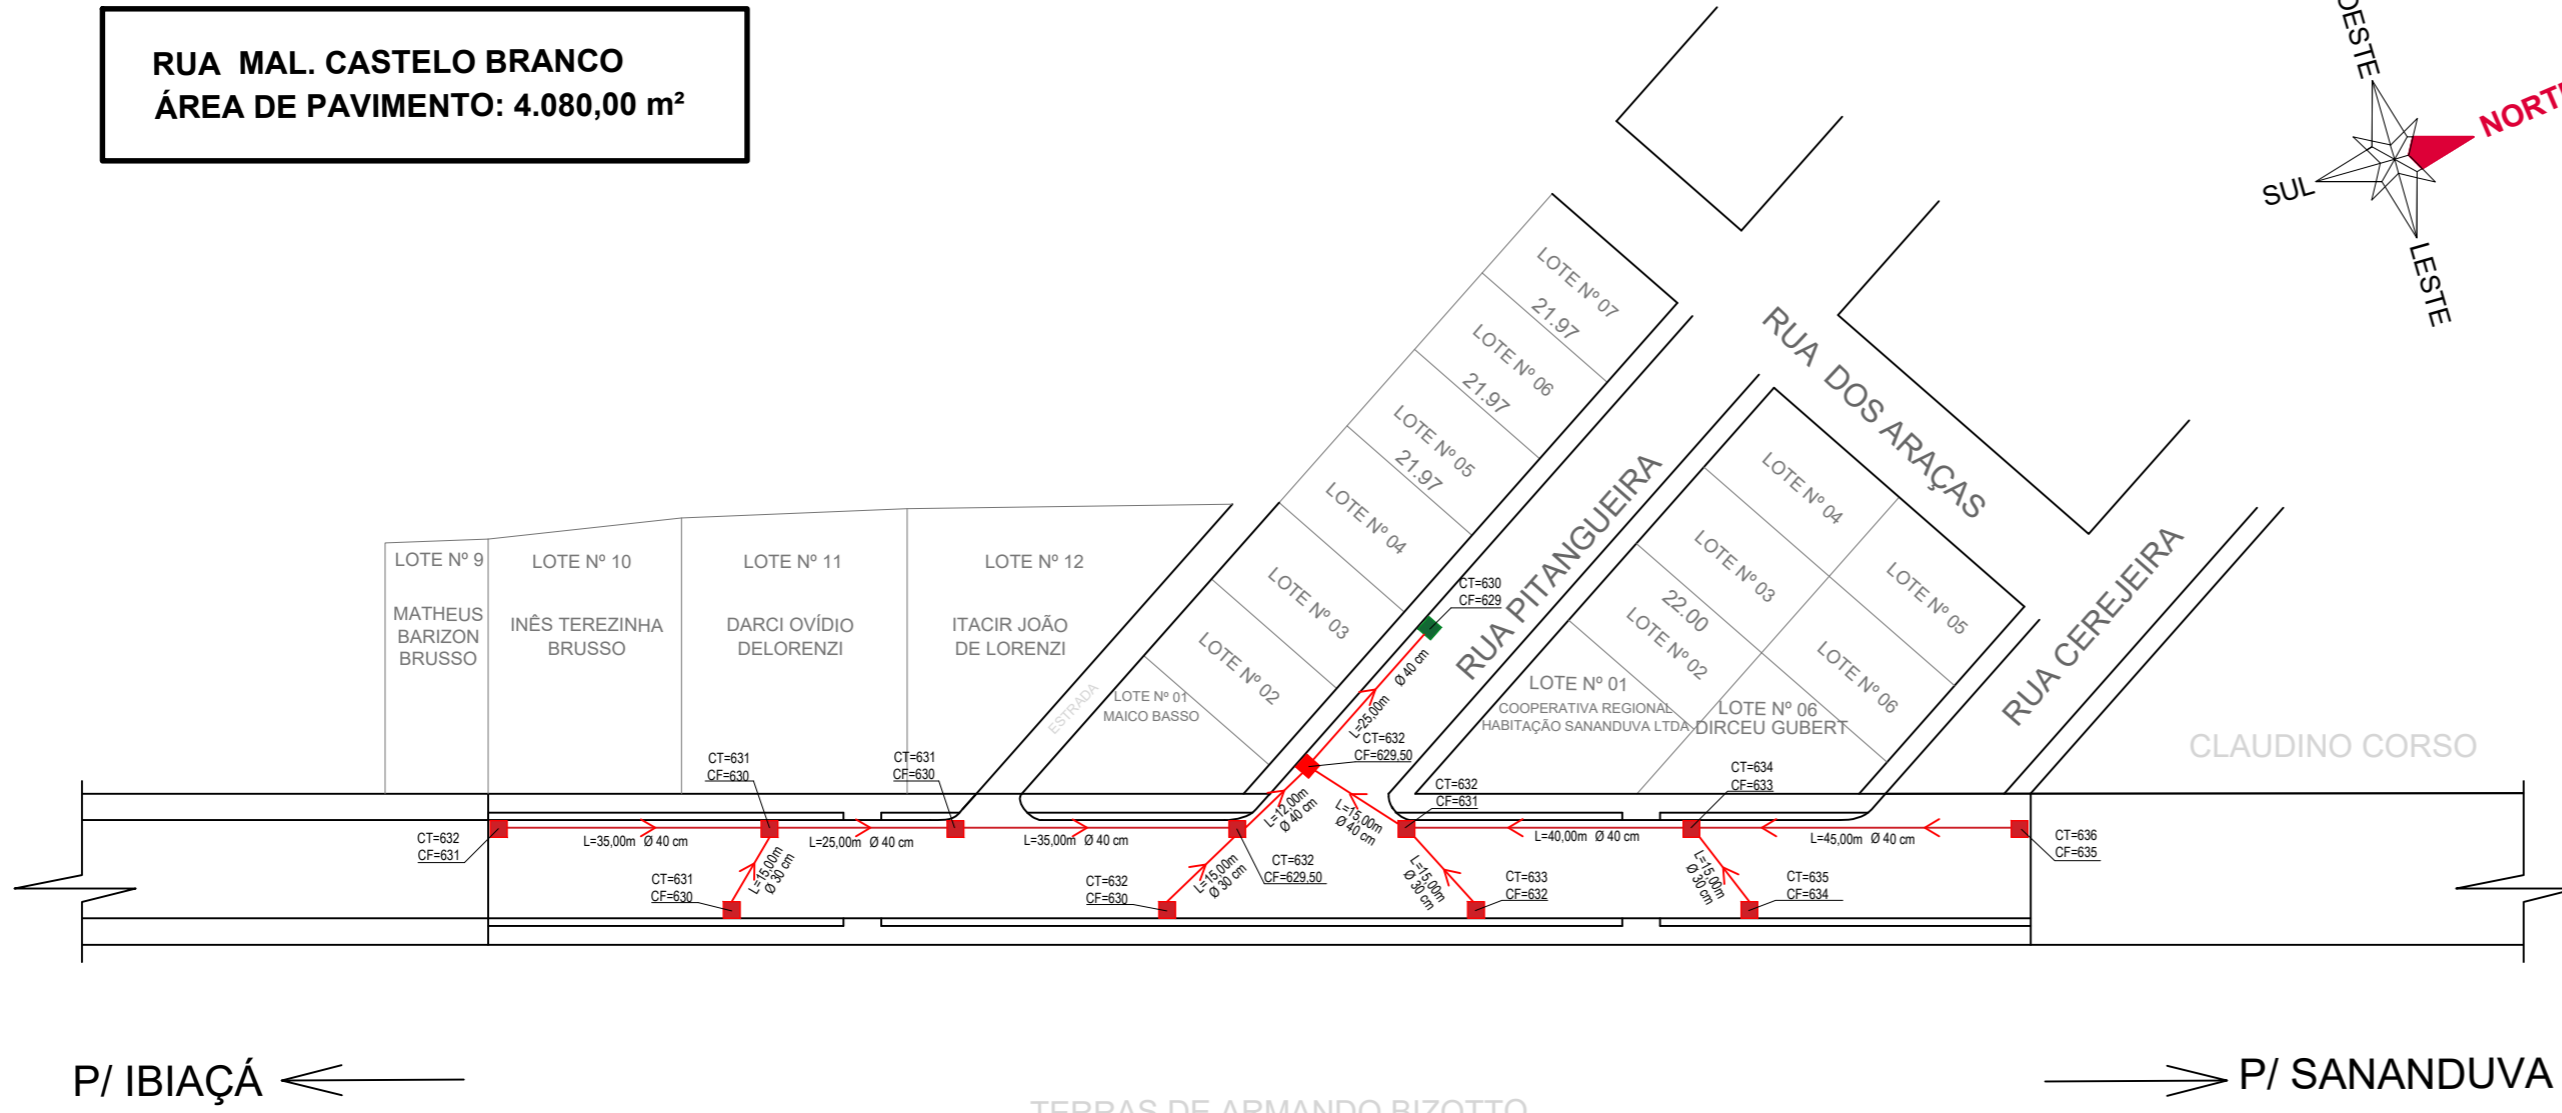


RUA MAL. CASTELO BRANCO
ÁREA DE PAVIMENTO: 4.080,00 m²

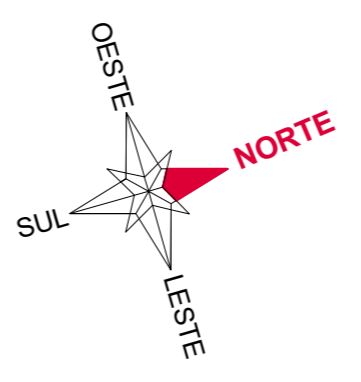

(DIMENSÕES EM CENTÍMETROS)
DETALHE GRELHA BOCA DE LOBO
 ESCALA: S/E

OBS: A grelha deverá ter dimensões de 80x80 cm, conforme o tamanho da boca de lobo, sendo que a maior dimensão deverá estar paralela ao meio fio.
A bitola do ferro a ser usada na grelha, deverá ser no mínimo 20,0mm.

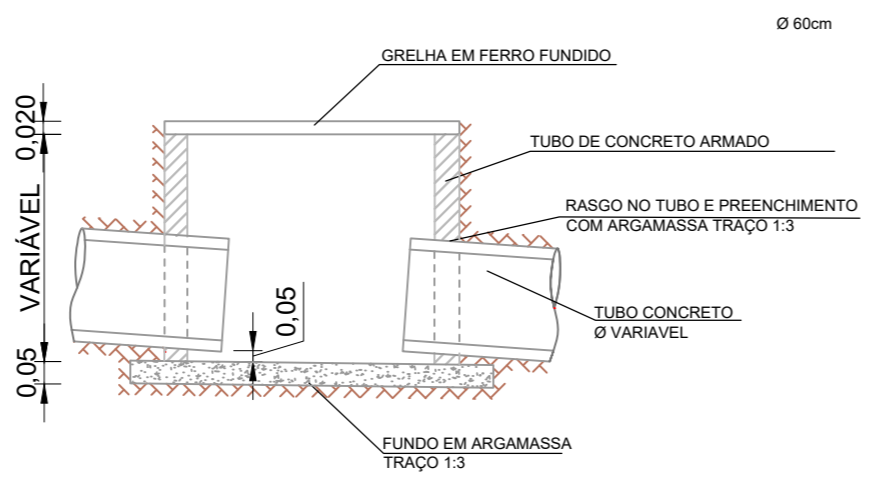

DETALHE BOCA DE LOBO
 ESCALA: S/E

- LEGENDA**
- BOCA DE LOBO EXISTENTE
 - BOCA DE LOBO À EXECUTAR
 - GALERIA PLUVIAL À EXECUTAR
 - CT= COTA DE TOPO
 - CF= COTA DE FUNDO



PREFEITURA MUNICIPAL DE IBIAÇÁ-RS
 Rua do Interventor, nº510, Ibiacá-RS
 54 3374 1177 ou 3374 1179
 www.ibiaca.rs.gov.br

PROJETO: PAVIMENTAÇÃO E PASSEIO EM BLOCOS INTERTRAVADOS DE CONCRETO			
LOCAL DA OBRA: RUA MAL. CASTELO BRANCO - IBIAÇÁ-RS			
PROPRIETÁRIO:	PREFEITURA MUNICIPAL DE IBIAÇÁ/RS	PROJETO/DESCRIÇÃO:	REDE DE DRENAGEM PLUVIAL
RESPONSÁVEL TÉCNICO:	LÁIS PANSERA - CREA-RS 254356	DESENHO:	MARCOS BALARDIN
		DATA:	SET. 2023
		ESCALA:	1:1
		ÁREA TOTAL PASS.:	1.260,00 m²
		ÁREA TOTAL PAV.:	2.820,00 m²
		PRANCHA:	4/5