


**RUA MAL. CASTELO BRANCO**  
**ÁREA DE PAVIMENTO: 4.080,00 m<sup>2</sup>**

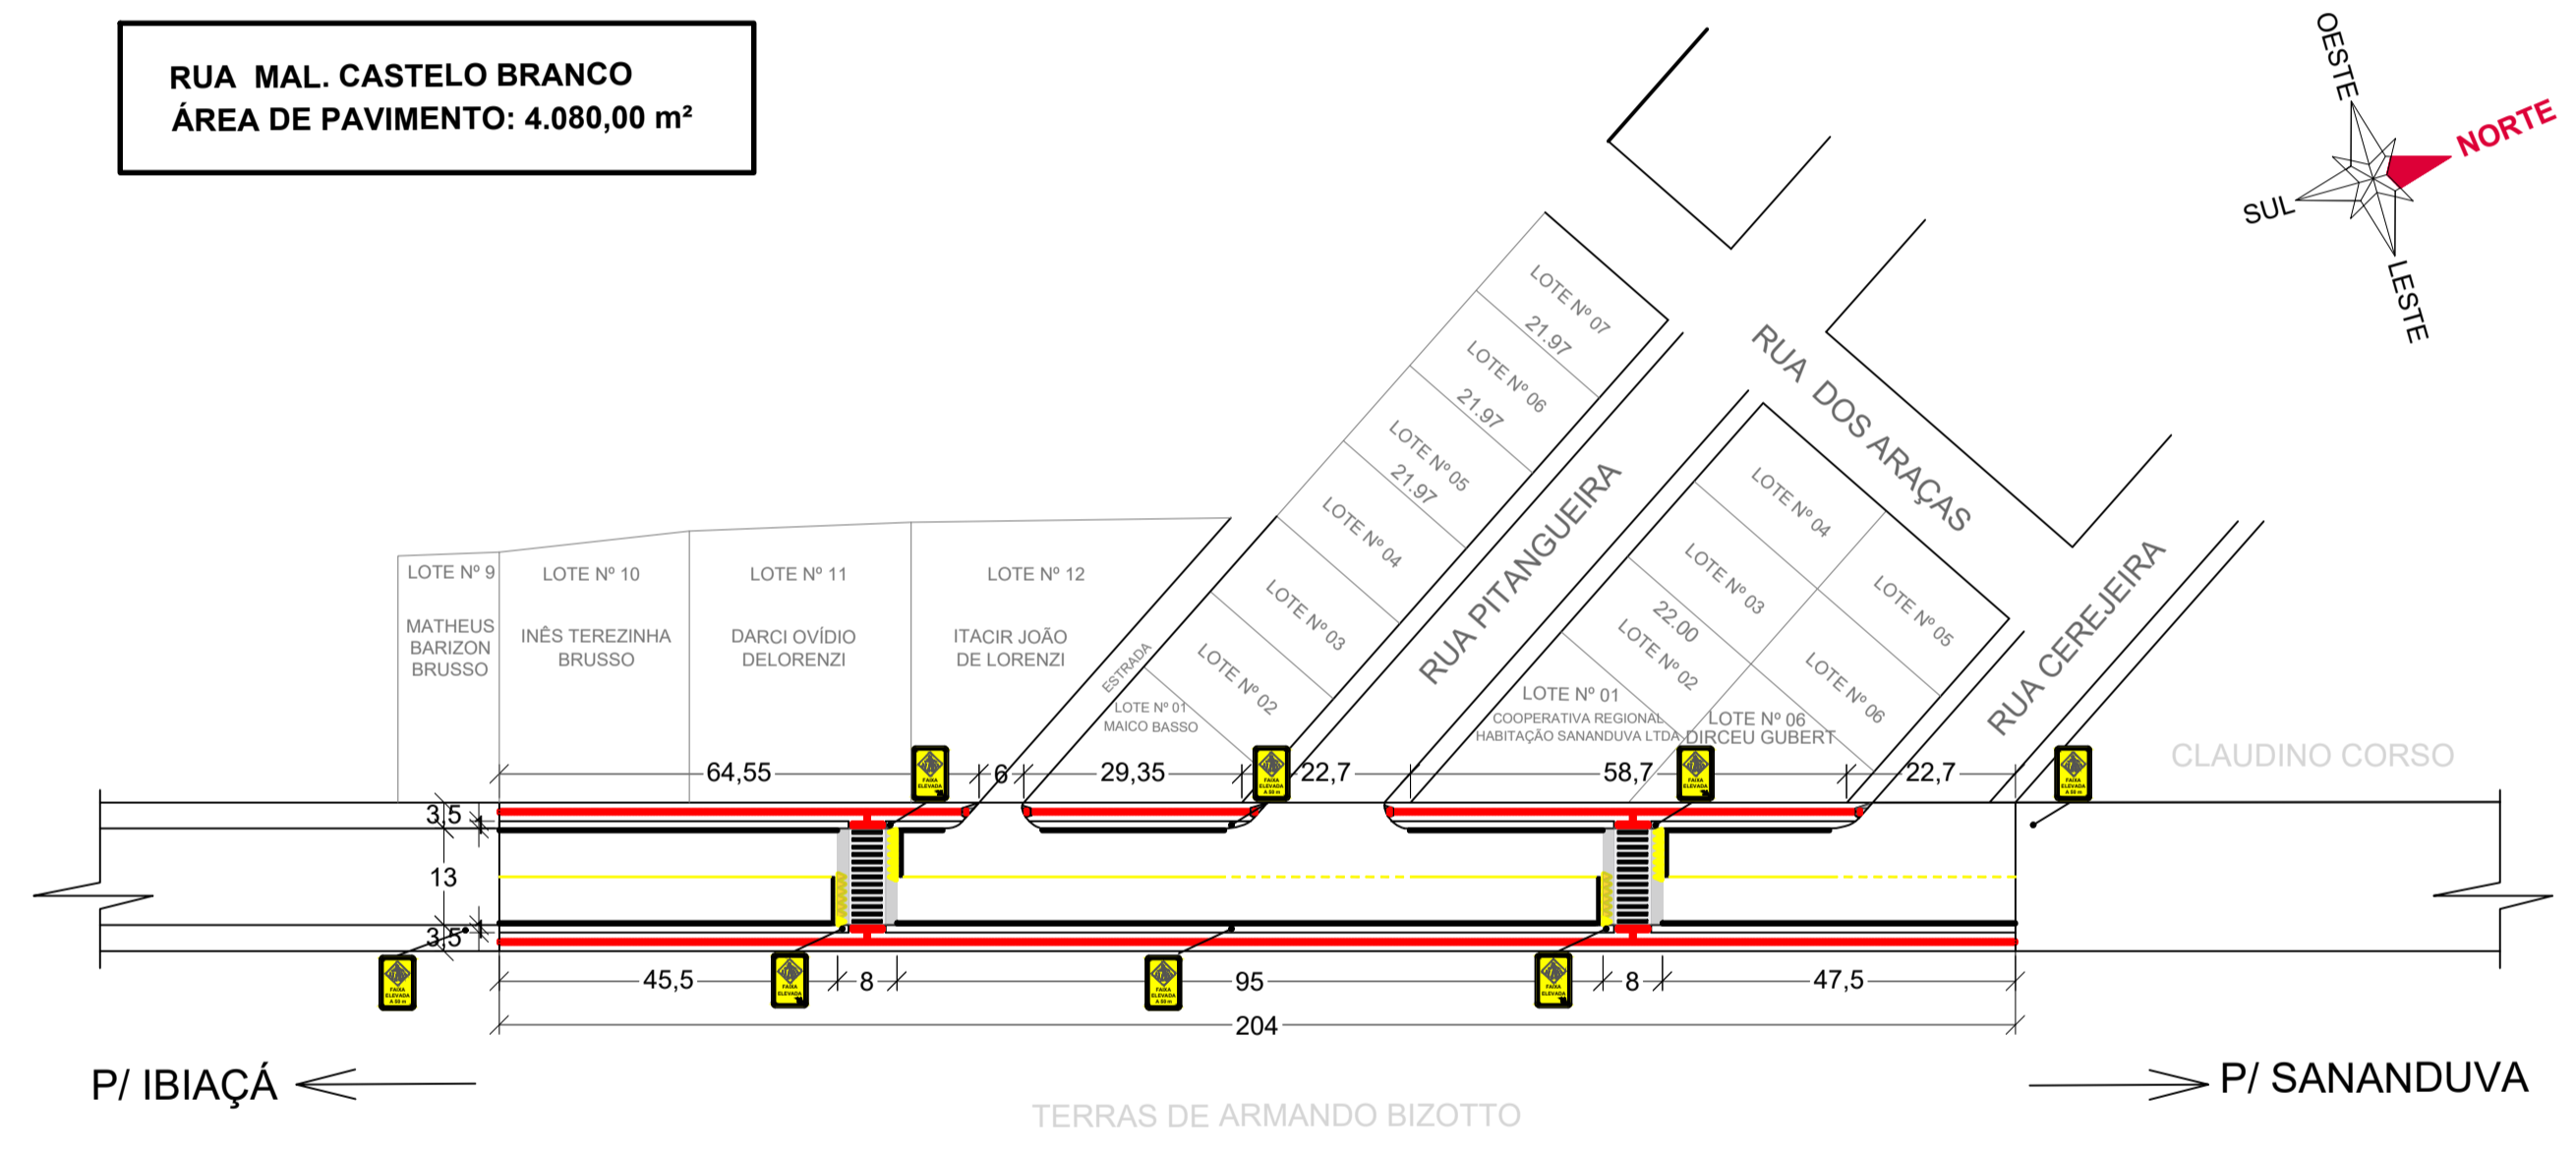

QUANTITATIVOS	
RAMPA DE ACESSO A CADEIRANTES	= 05 UNIDADES
FAIXA DE PEDESTRES (4 FAIXAS 0,40mX4,00m)	= 02 UNIDADES
PLACA TIPO A-32B - FAIXA ELEVADA	= 04 UNIDADES
PLACA TIPO A-32B - FAIXA ELEVADA A 50m	= 04 UNIDADES
FAIXA DE RETENÇÃO (0,40X6,50m)	= 04 UNIDADES
FAIXA CONTÍNUA AMARELA EIXO E=10CM	13,55m <sup>2</sup>
LINHA DE CONTINUIDADE (LCO) AMARELA EIXO E=10CM	2,40m <sup>2</sup>
FAIXA CONTÍNUA BRANCA BORDAS E=10CM	30,90m <sup>2</sup>
DEMARCAÇÃO TRIÂNGULO COR AMARELA	10,10m <sup>2</sup>

LEGENDA	
	PLACA PASSAGEM DE PEDESTRES FAIXA ELEVADA SETA DIREITA TIPO A-32B. COMPLETA COM POSTE METÁLICO 2 1/2" H= 2,20M, L = 50 CM
	PLACA PASSAGEM DE PEDESTRES FAIXA ELEVADA A 50 METROS TIPO A-32B. COMPLETA COM POSTE METÁLICO 2 1/2" H= 2,20M, L = 50 CM
	RAMPA DE ACESSO A CADEIRANTES
	FAIXA ELEVADA COM PLATAFORMA E RAMPAS EM BLOCOS INTERTRAVADOS DE CONCRETO
	FAIXA CONTÍNUA BRANCA BORDAS - E=10 CM
	LINHA DE CONTINUIDADE (LCO) AMARELA EIXO - E=10 CM
	FAIXA CONTÍNUA AMARELA EIXO - E=10 CM

**PREFEITURA MUNICIPAL DE IBIACÁ-RS**  
 Rua do Interventor, nº510, Ibiacá-RS  
 54 3374 1177 ou 3374 1179  
 www.ibiaca.rs.gov.br

PROJETO: PAVIMENTAÇÃO E PASSEIO EM BLOCOS INTERTRAVADOS DE CONCRETO

LOCAL DA OBRA: RUA MAL. CASTELO BRANCO - IBIACÁ-RS

PROPRIETÁRIO:	PROJETO / DESCRIÇÃO:	PROSENHO:	ÁREA TOTAL PASS...:
PREFEITURA MUNICIPAL DE IBIACÁ/R S	SINALIZAÇÃO VERTICAL E HORIZONTAL	MARCOS BALARPIN	1.260,00 m <sup>2</sup>
RESPONSÁVEL TÉCNICO:		DATA:	ÁREA TOTAL PAV...:
LAÍS PANSEIRA - CREA-RS 254356		SET. 2023	2.820,00 m <sup>2</sup>
		ESCALA:	FRANCHA:
		1:1	5 / 5