
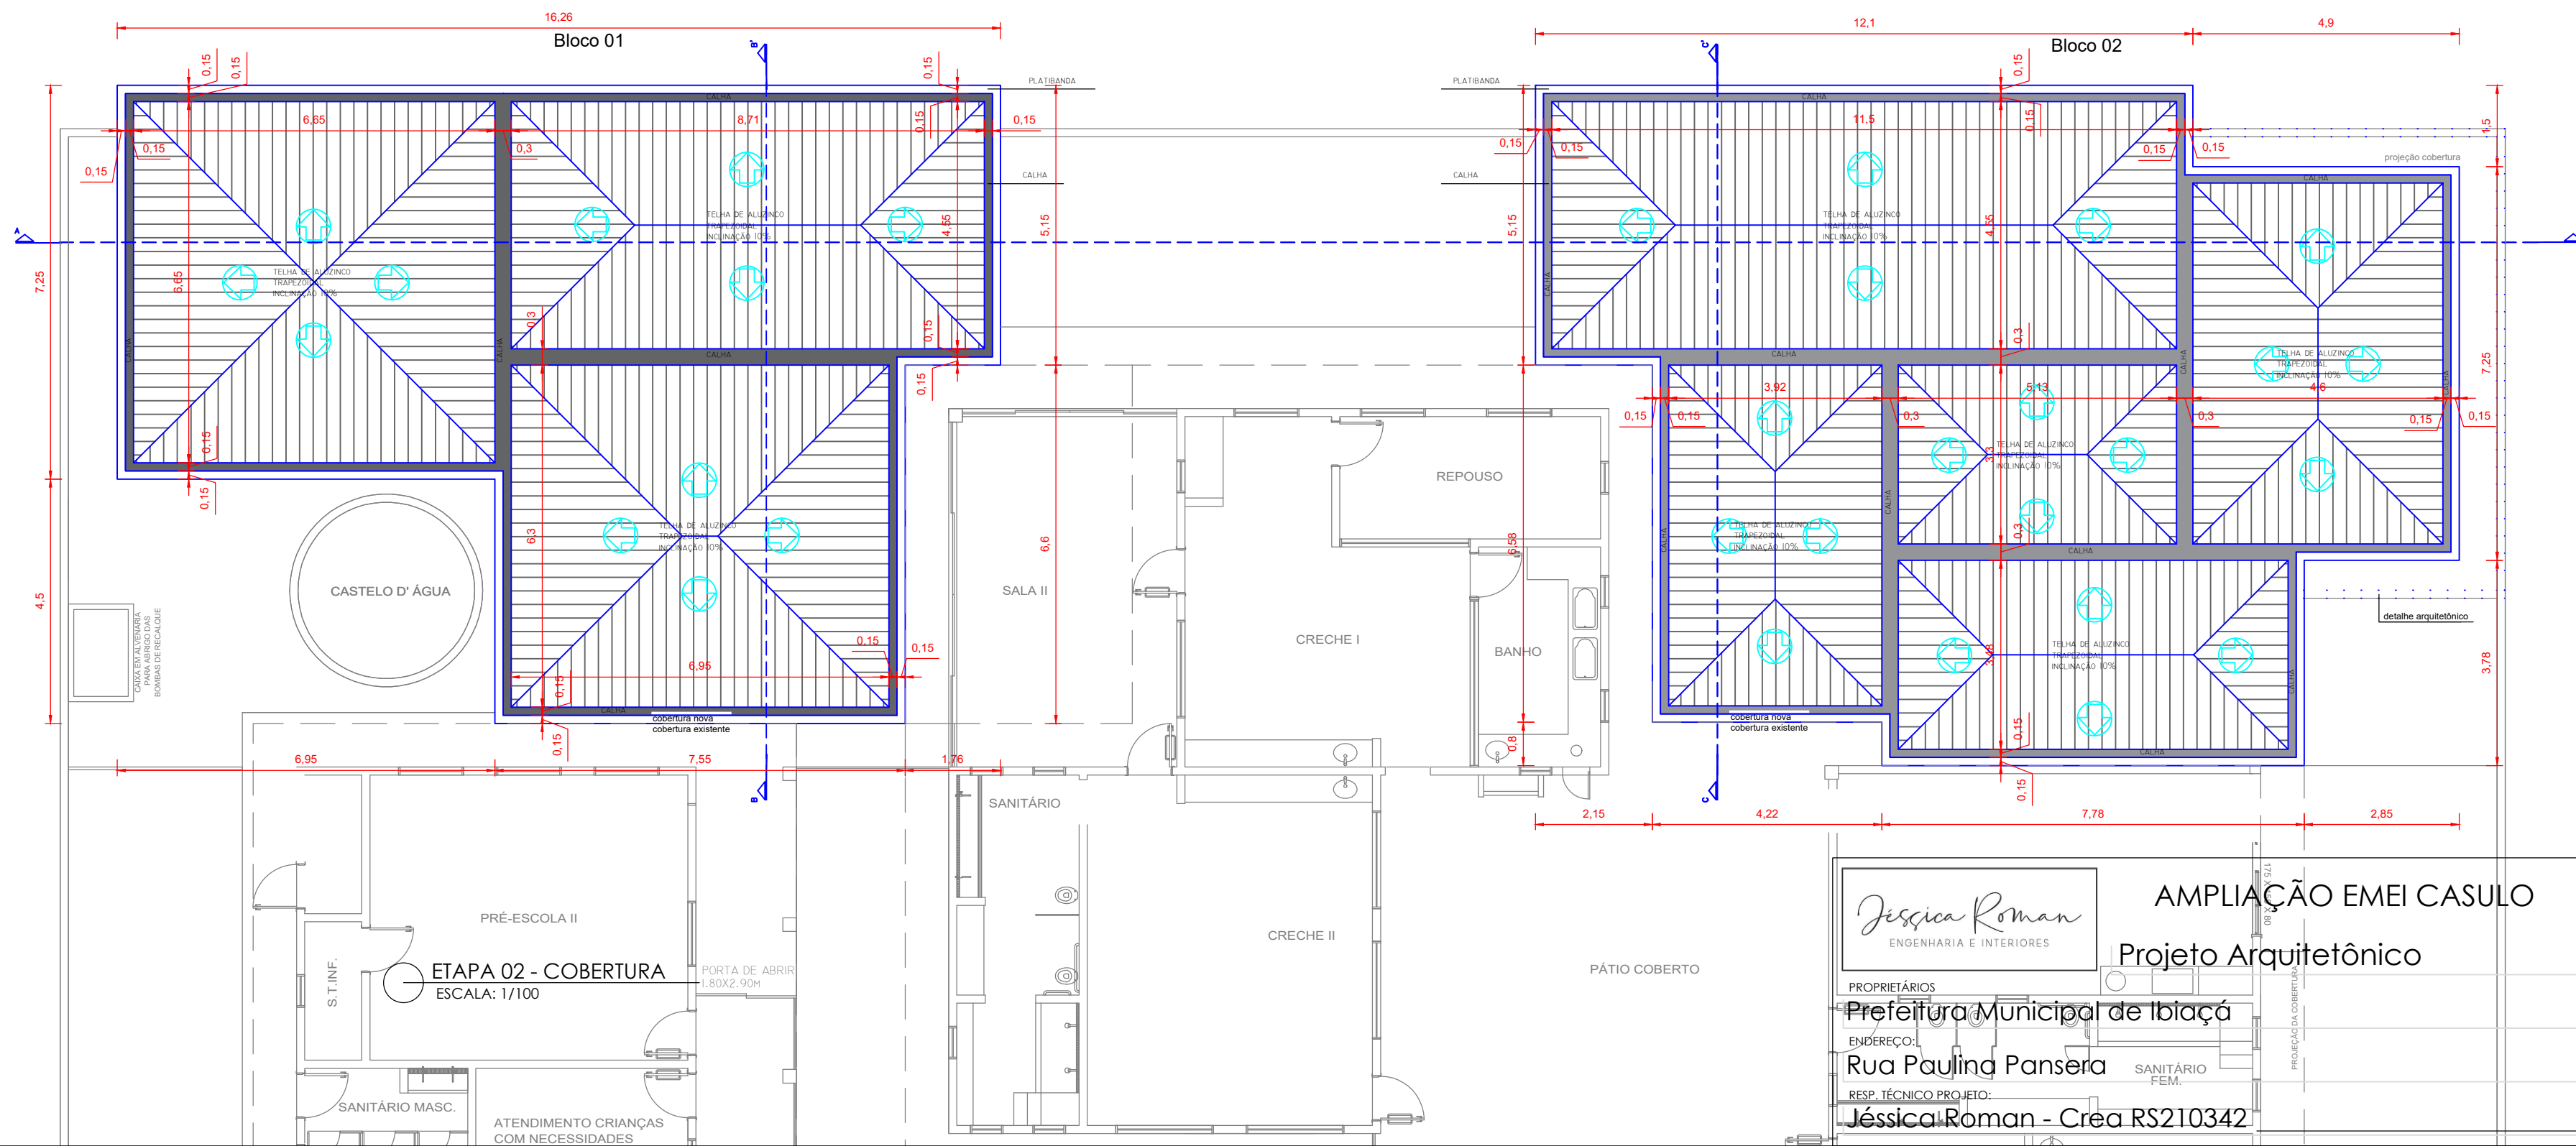


ETAPA 02: CONSTRUÇÃO DAS NOVAS SALAS

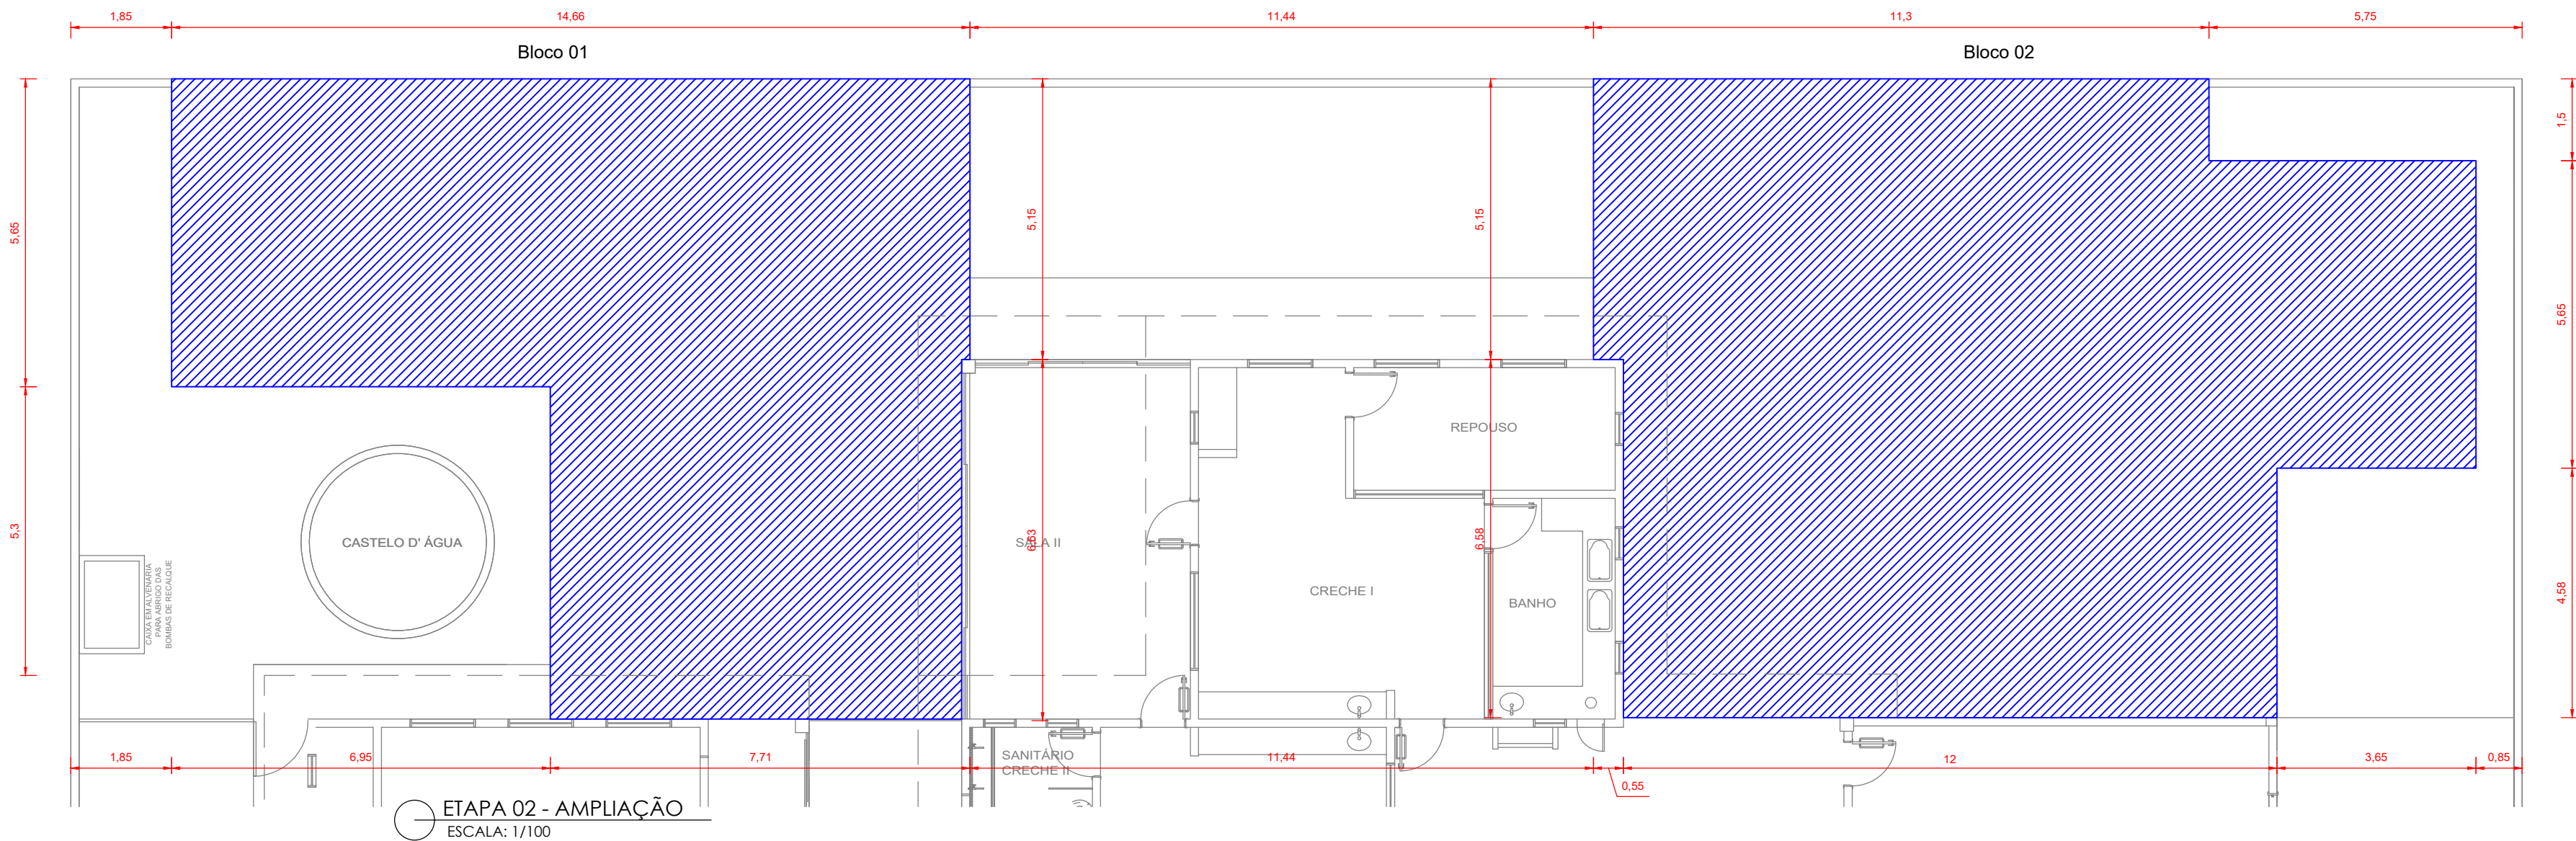

Jessica Roman
ENGENHARIA E INTERIORES

PROPRIETÁRIOS
Prefeitura Municipal de Ibaçá
ENDEREÇO:
Rua Paulina Panseira
RESP. TÉCNICO PROJETO:
Jéssica Roman - Crea RS210342

AMPLIAÇÃO EMEI CASULO
Projeto Arquitetônico

DATA:
Set/2023

ÁREA:
291,03m²

FOLHA:
3/5