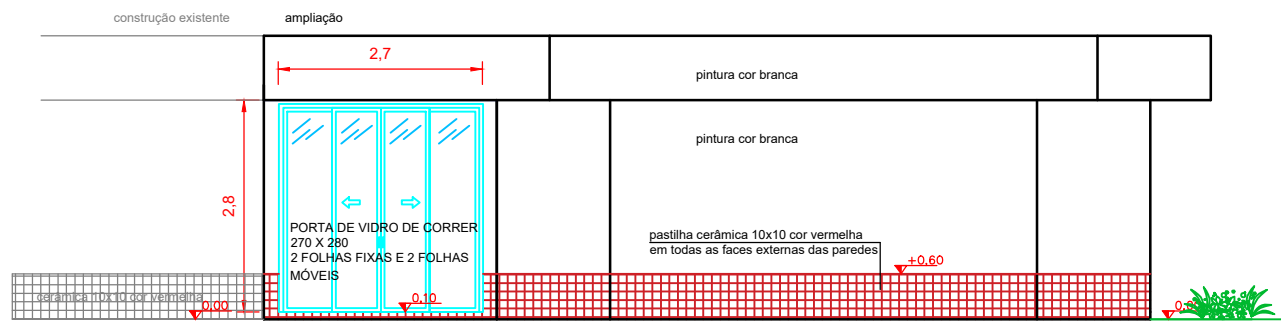
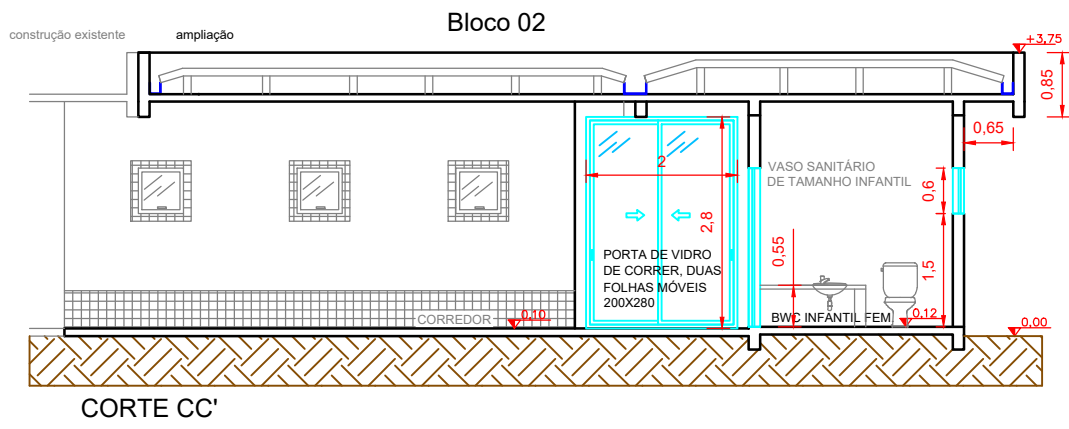
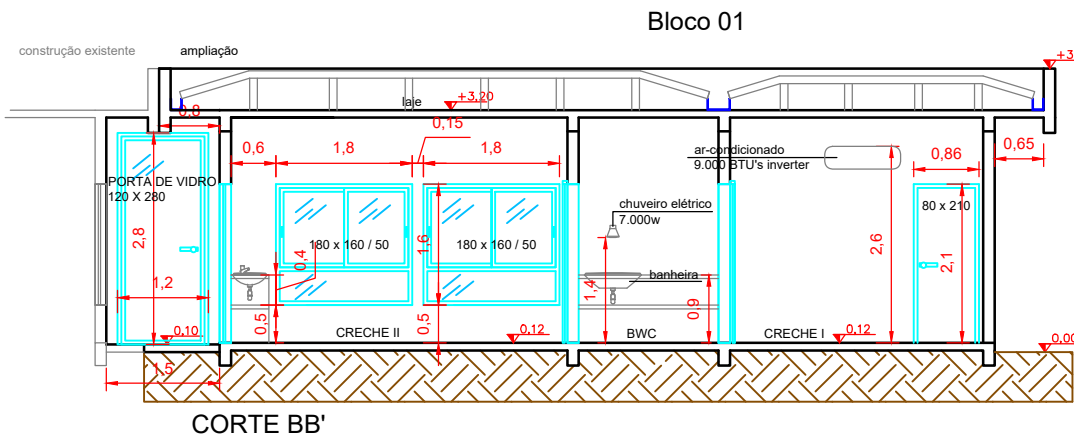


ETAPA 02 - CORTES E FACHADAS
ESCALA: 1/100

Jessica Roman
ENGENHARIA E INTERIORES

AMPLIAÇÃO EMEI CASULO
Projeto Arquitetônico

PROPRIETÁRIOS
Prefeitura Municipal de Ibiaciã

ENDEREÇO:
Rua Paulina Panseira

RESP. TÉCNICO PROJETO:
Jéssica Roman - Crea RS210342

DATA:
Set/2023

ÁREA:
291,03m²

FOLHA:
5/5