


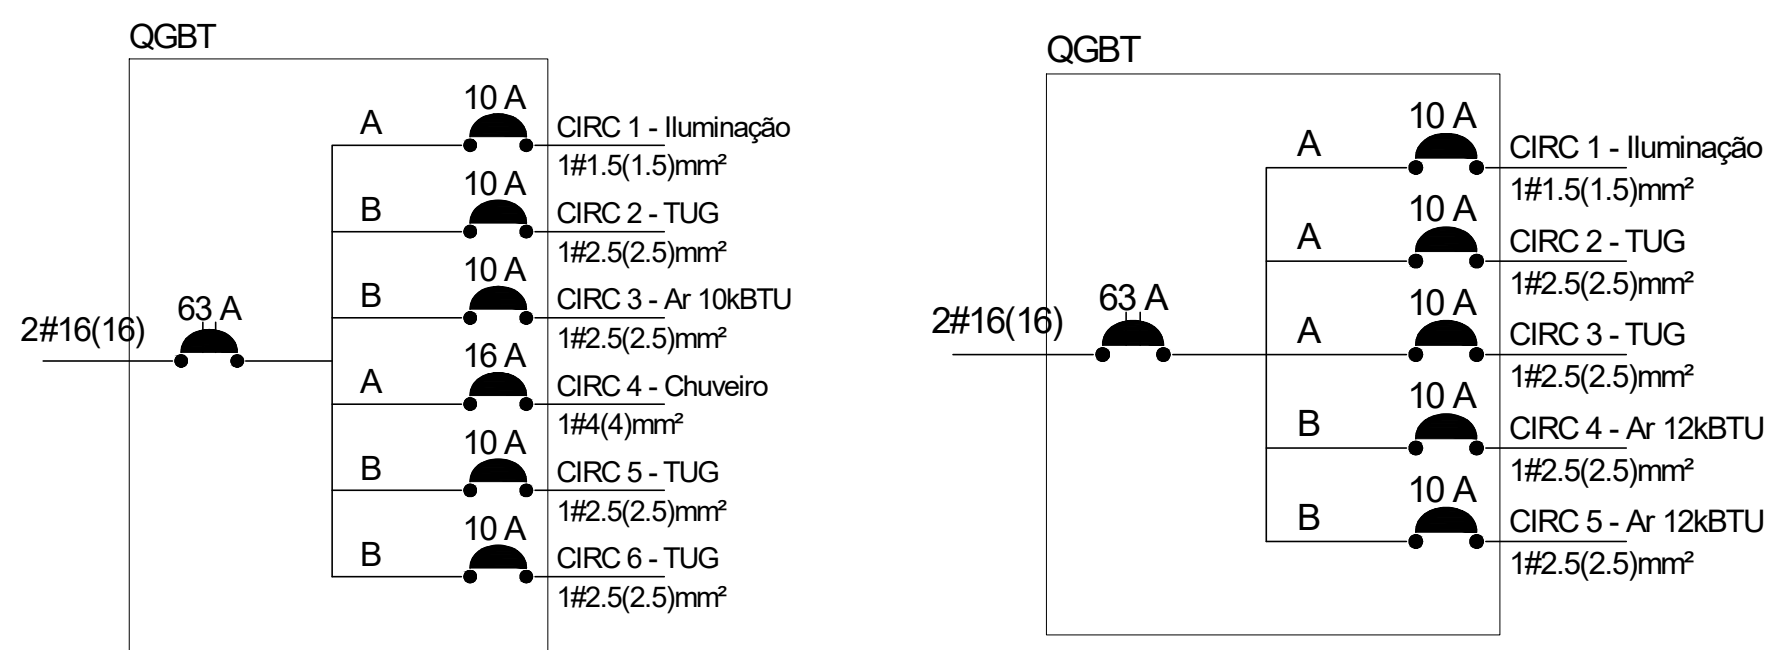

Fases	Seção do condutor fase (mm²)	Seção do condutor neutro (mm²)	Disjuntor do medidor (A)	Seção do cabo terra (mm²)	Disjuntor Geral (A)	Potência instalada (kVA)	Potência instalada (kW)	Potência Demandada (kVA)	Potência Demandada (kW)
-------	------------------------------	--------------------------------	--------------------------	---------------------------	---------------------	--------------------------	-------------------------	--------------------------	-------------------------

Corrente Demandada (A) por fase		
	A	B
Total	11,01	10,99

Corrente Demandada (A) por fase		
	A	B
Total:	5,62	5,62

