




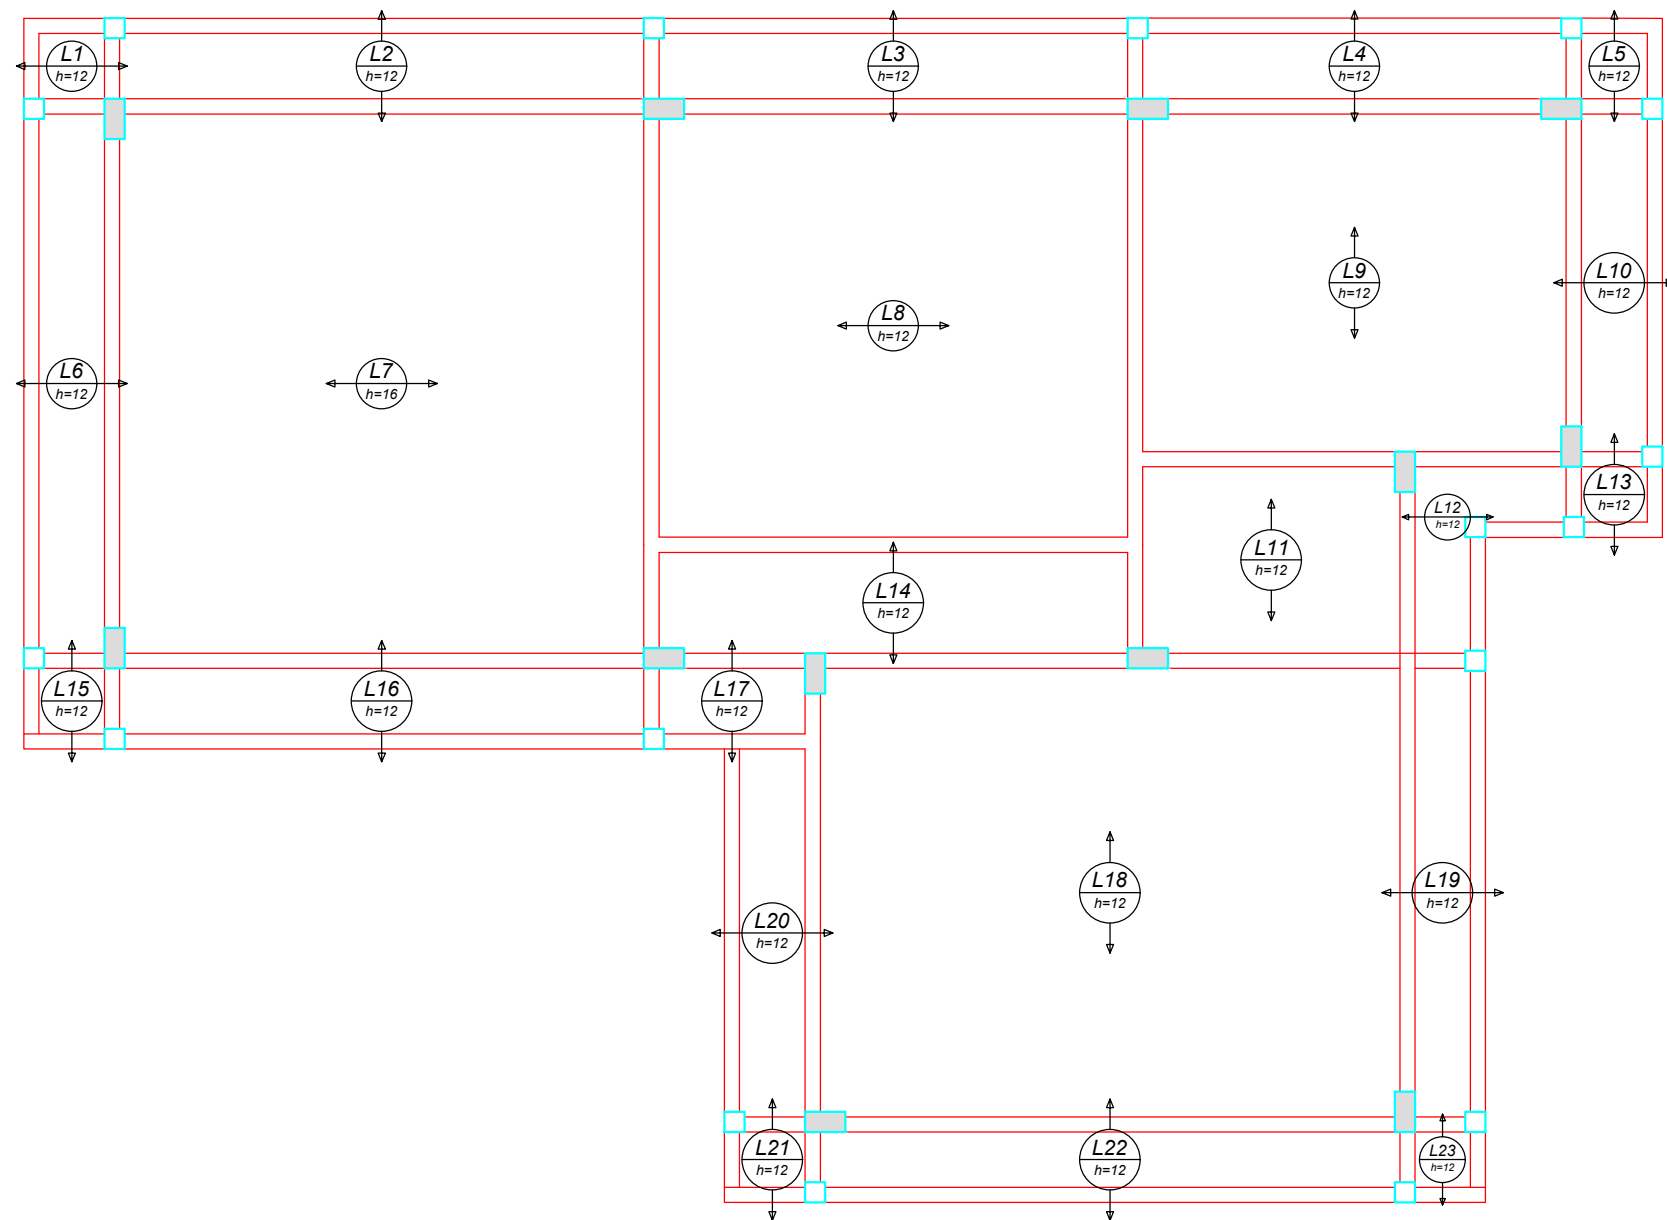

Armação positiva das lajes do pavimento Térreo (Eixo X)

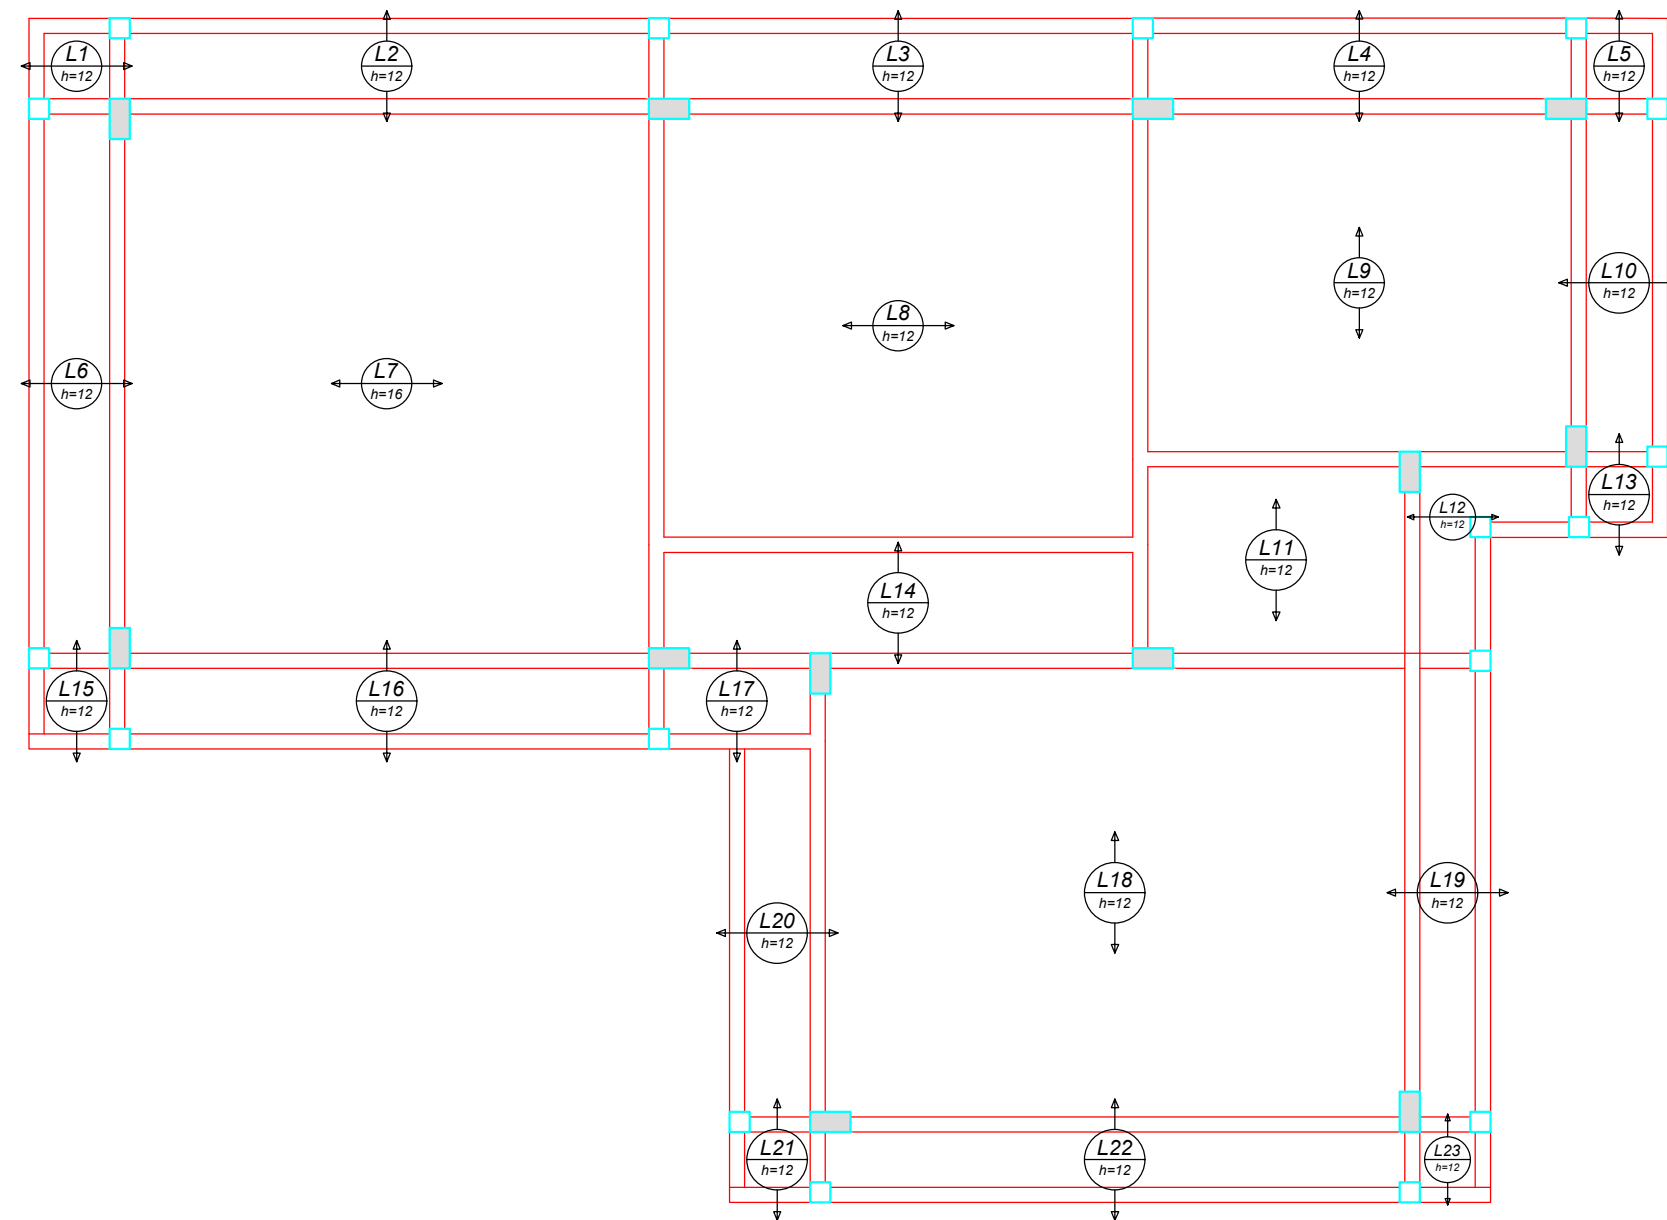

Armação positiva das lajes do pavimento Térreo (Eixo Y)

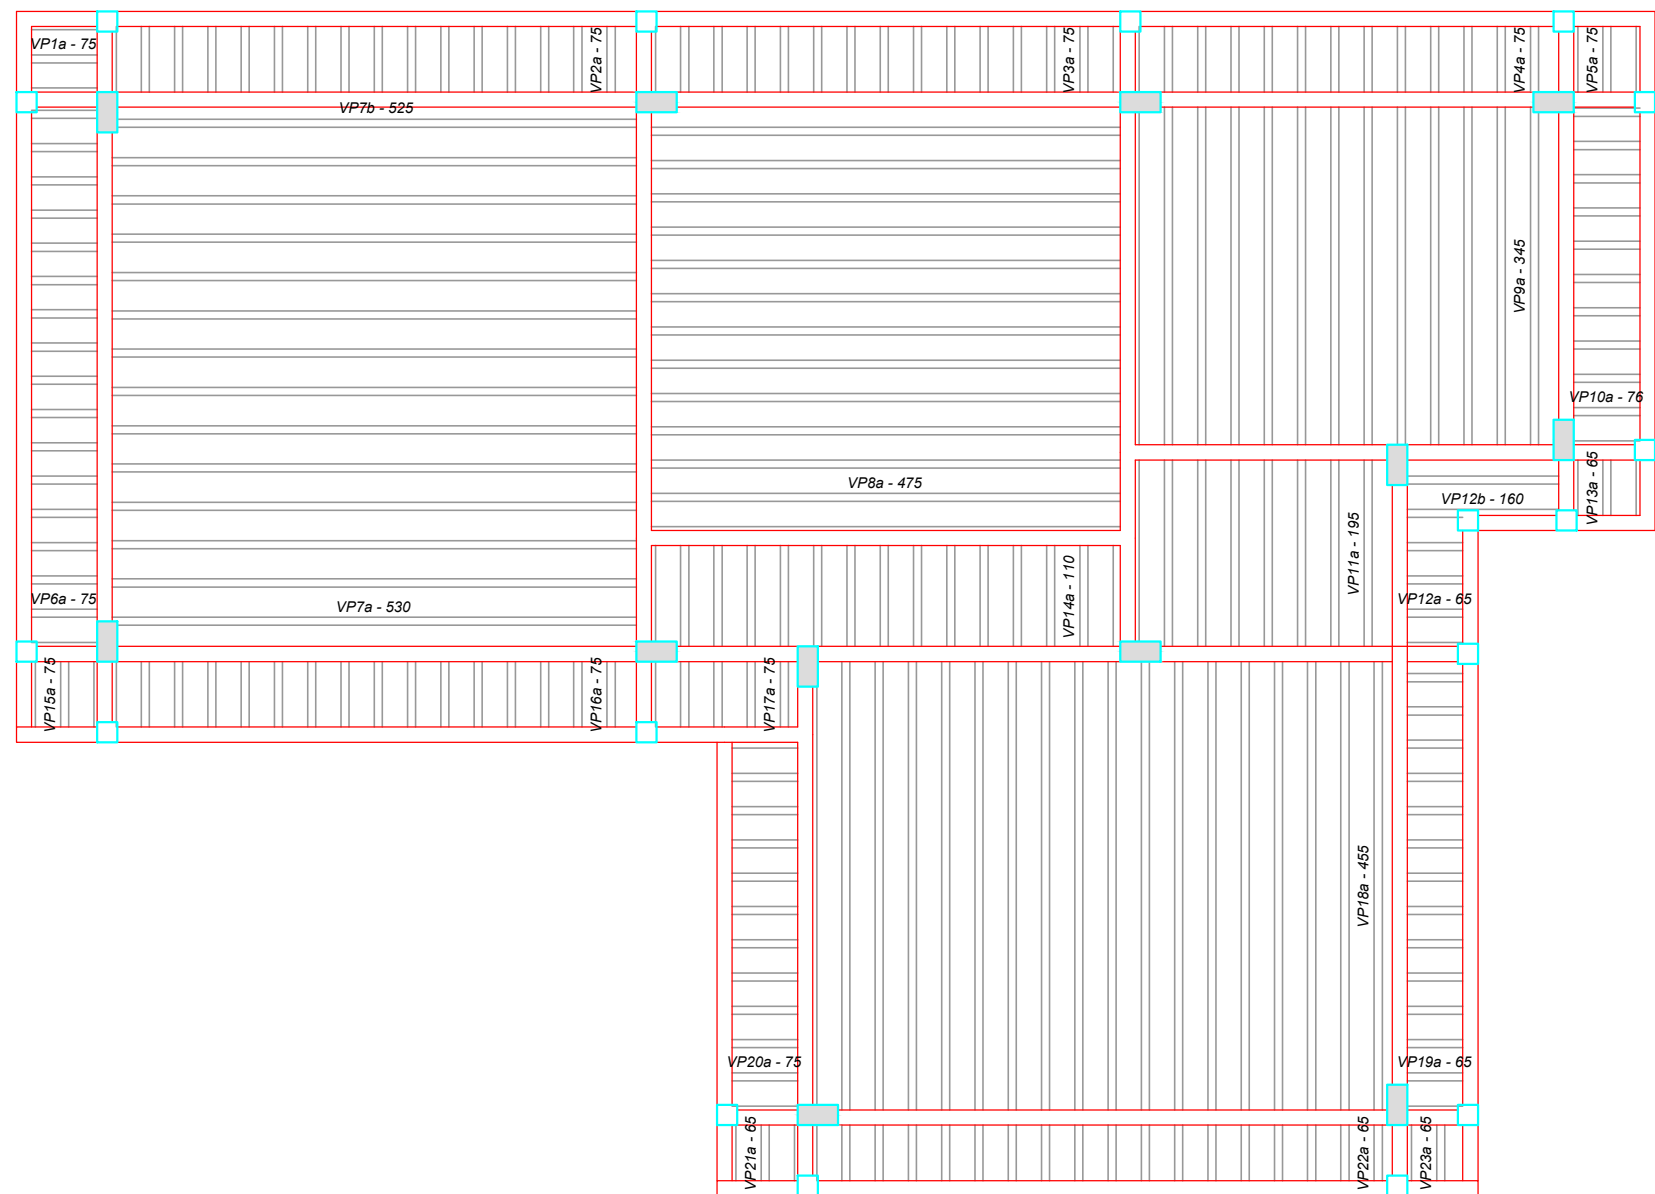

Planta de vigotas pré-moldadas

Detalhamento Lajes

Relação do aço				
AÇO	N	DIAM	Q	UNIT
				(cm)
Resumo do aço				
AÇO	DIAM	C. TOTAL	PESO + 10 %	
		(m)	(kg)	
PESO TOTAL				

BLOCO 01
ESCALA: 1/150

Jessica Roman
ENGENHARIA E INTERIORES

AMPLIAÇÃO EMEI CASULO

Projeto Estrutural - Bloco 01

PROPRIETÁRIOS
Prefeitura Municipal de Ibiaciá

ENDEREÇO:
Rua Paulina Panseira

RESP. TÉCNICO PROJETO:
Jéssica Roman - Crea RS210342

DATA:
Set/2023

ÁREA:
291,03m²

FOLHA:
6/7