




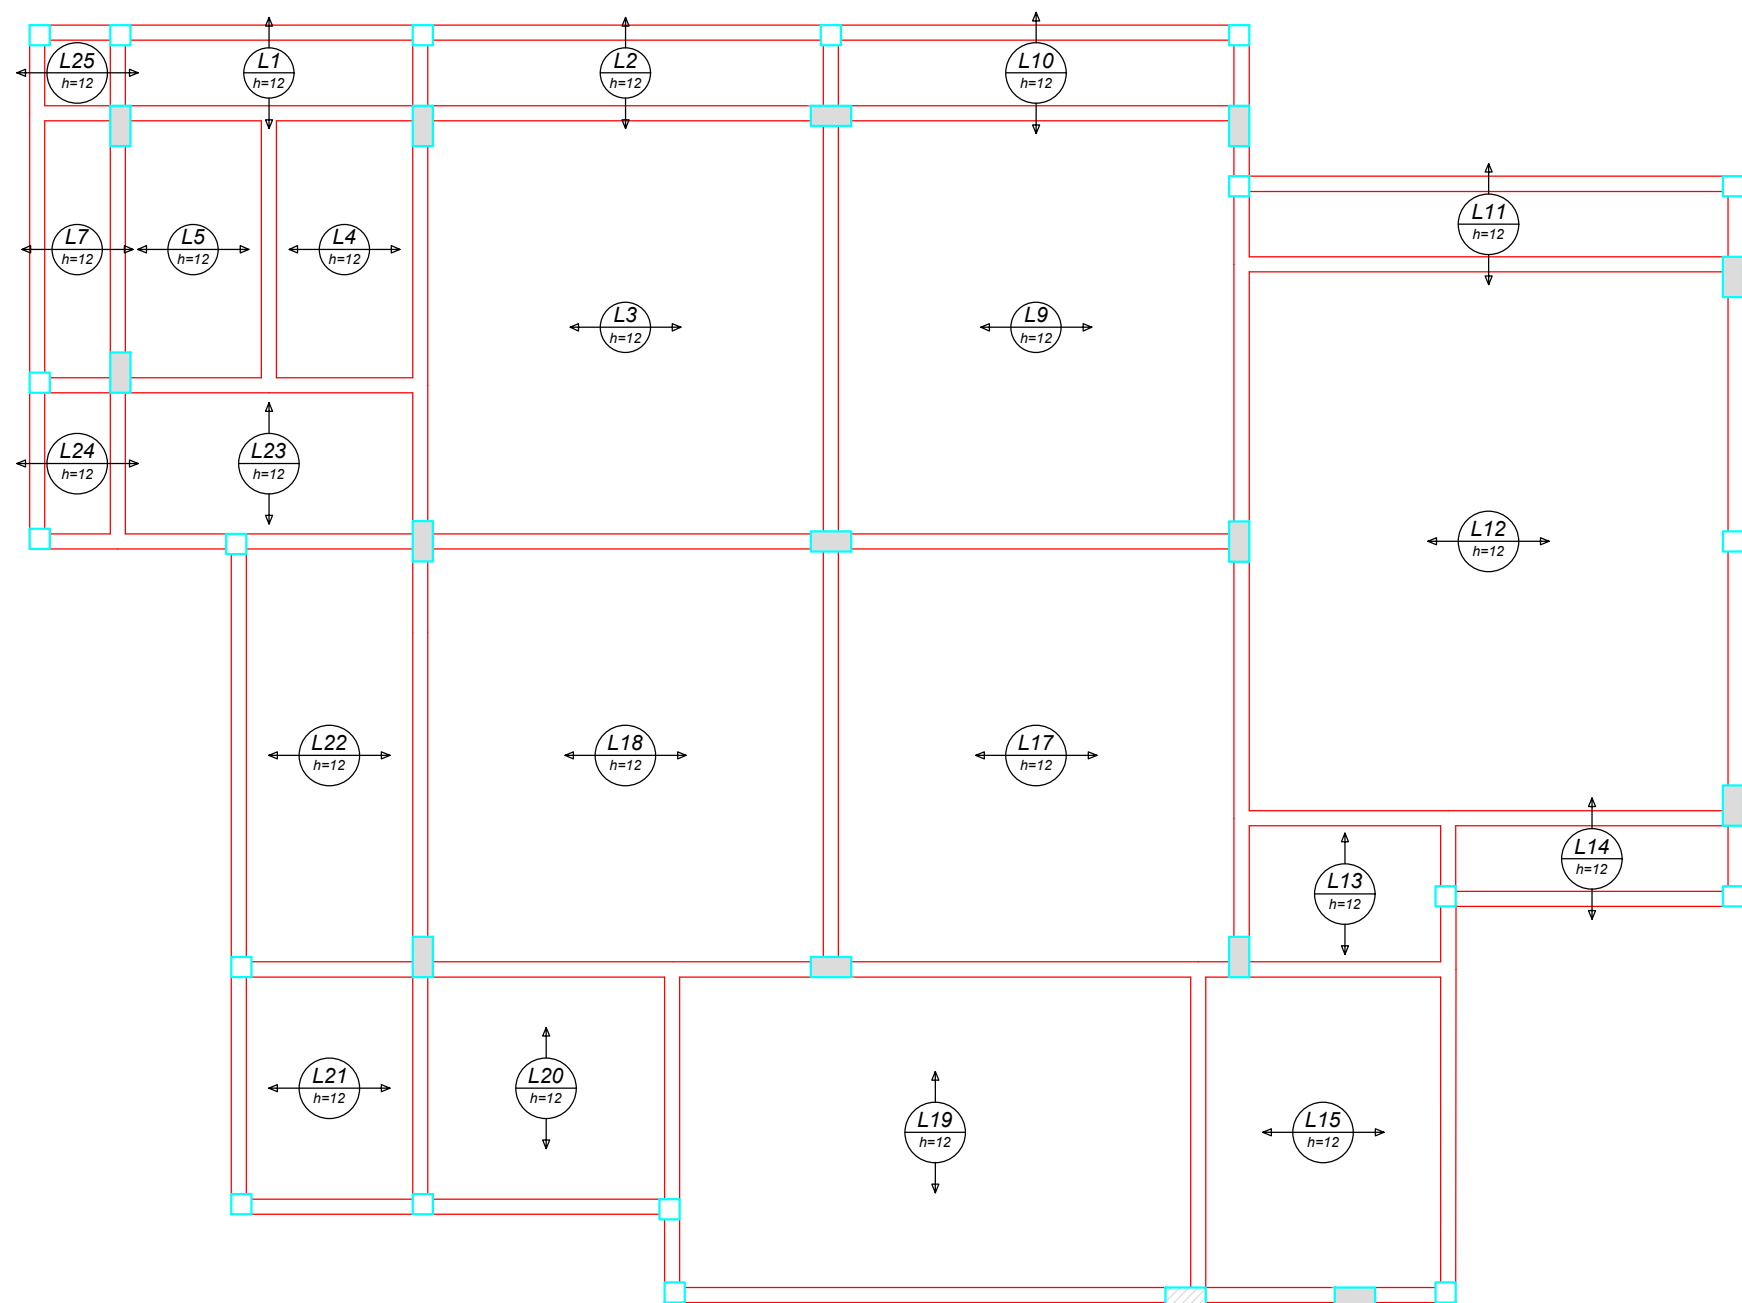

Armação positiva das lajes do pavimento Térreo (Eixo X)

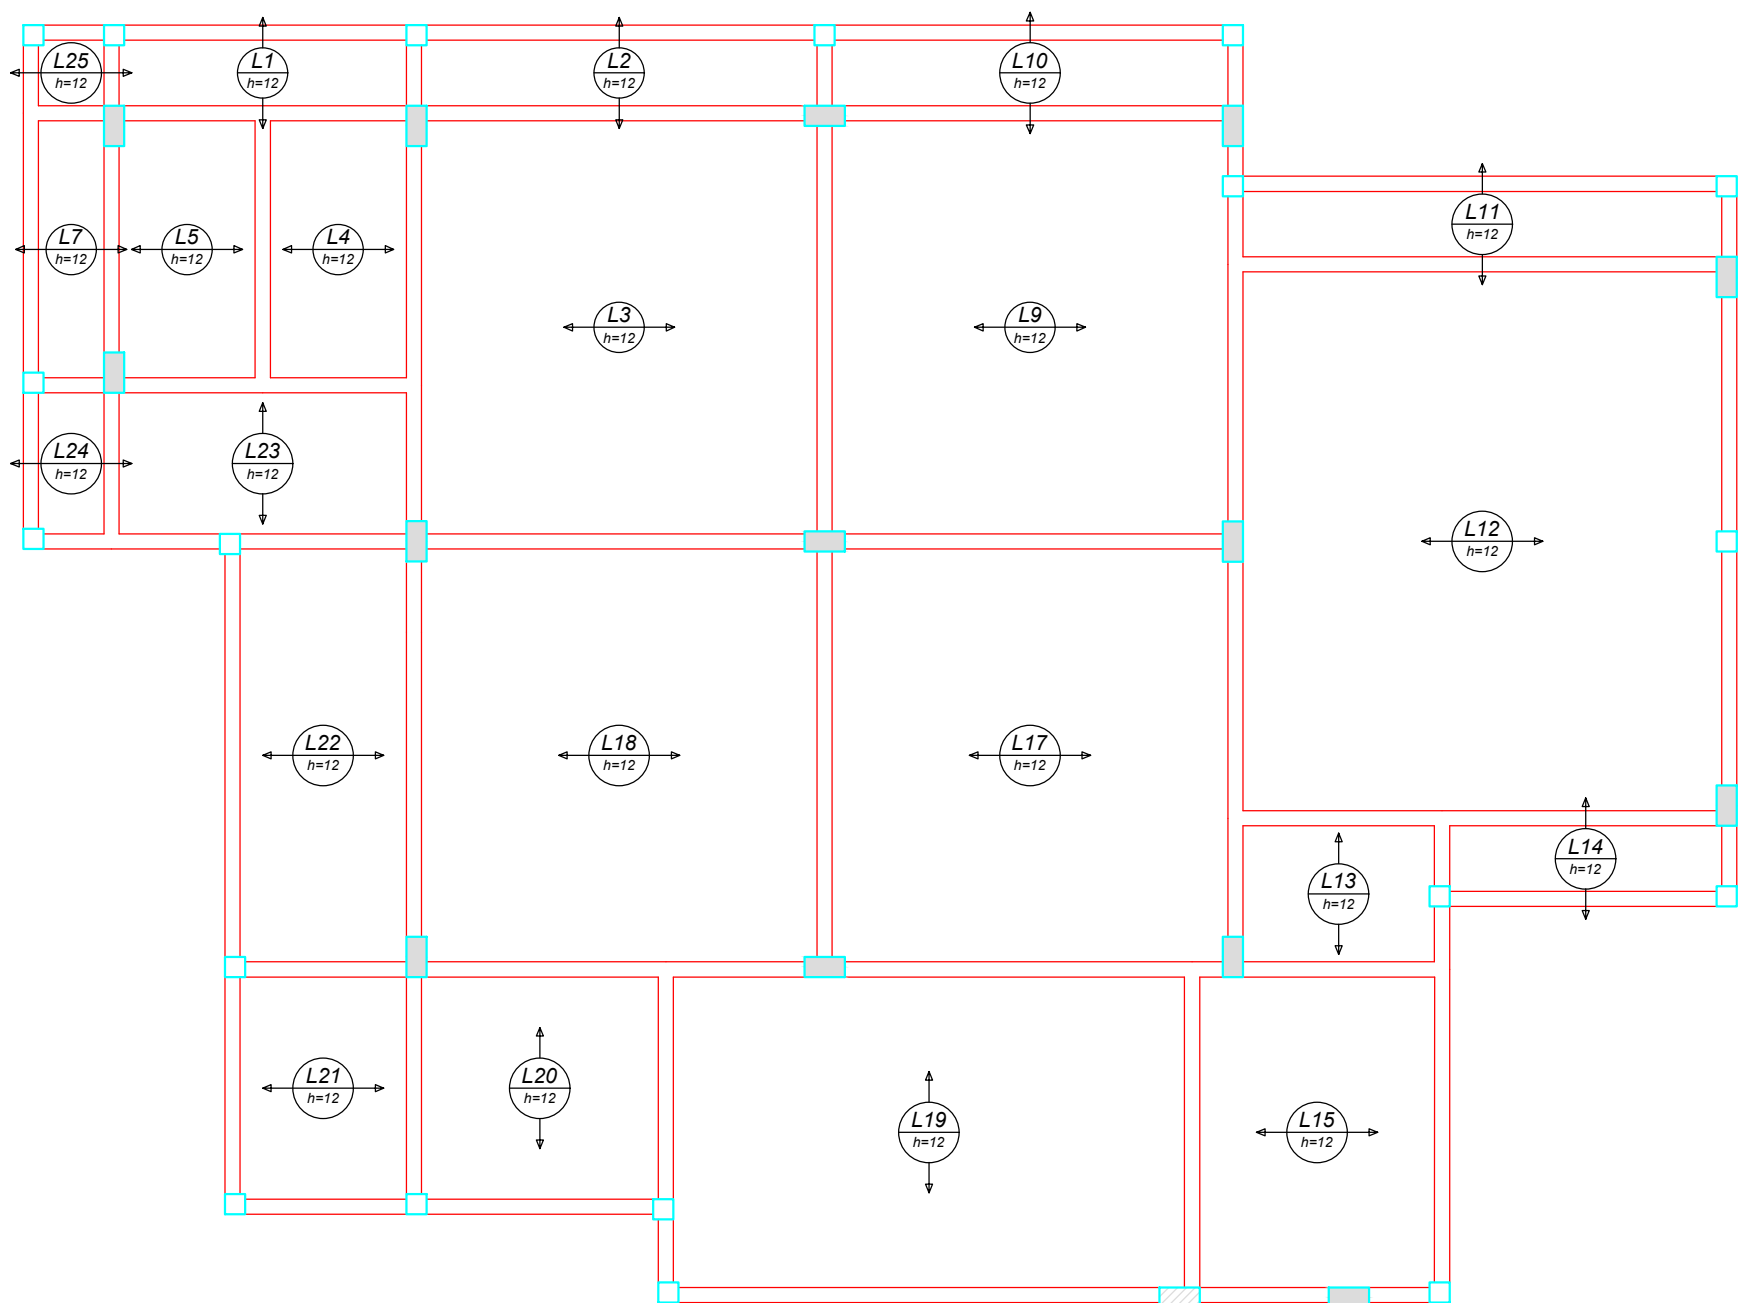

Armação positiva das lajes do pavimento Térreo (Eixo Y)

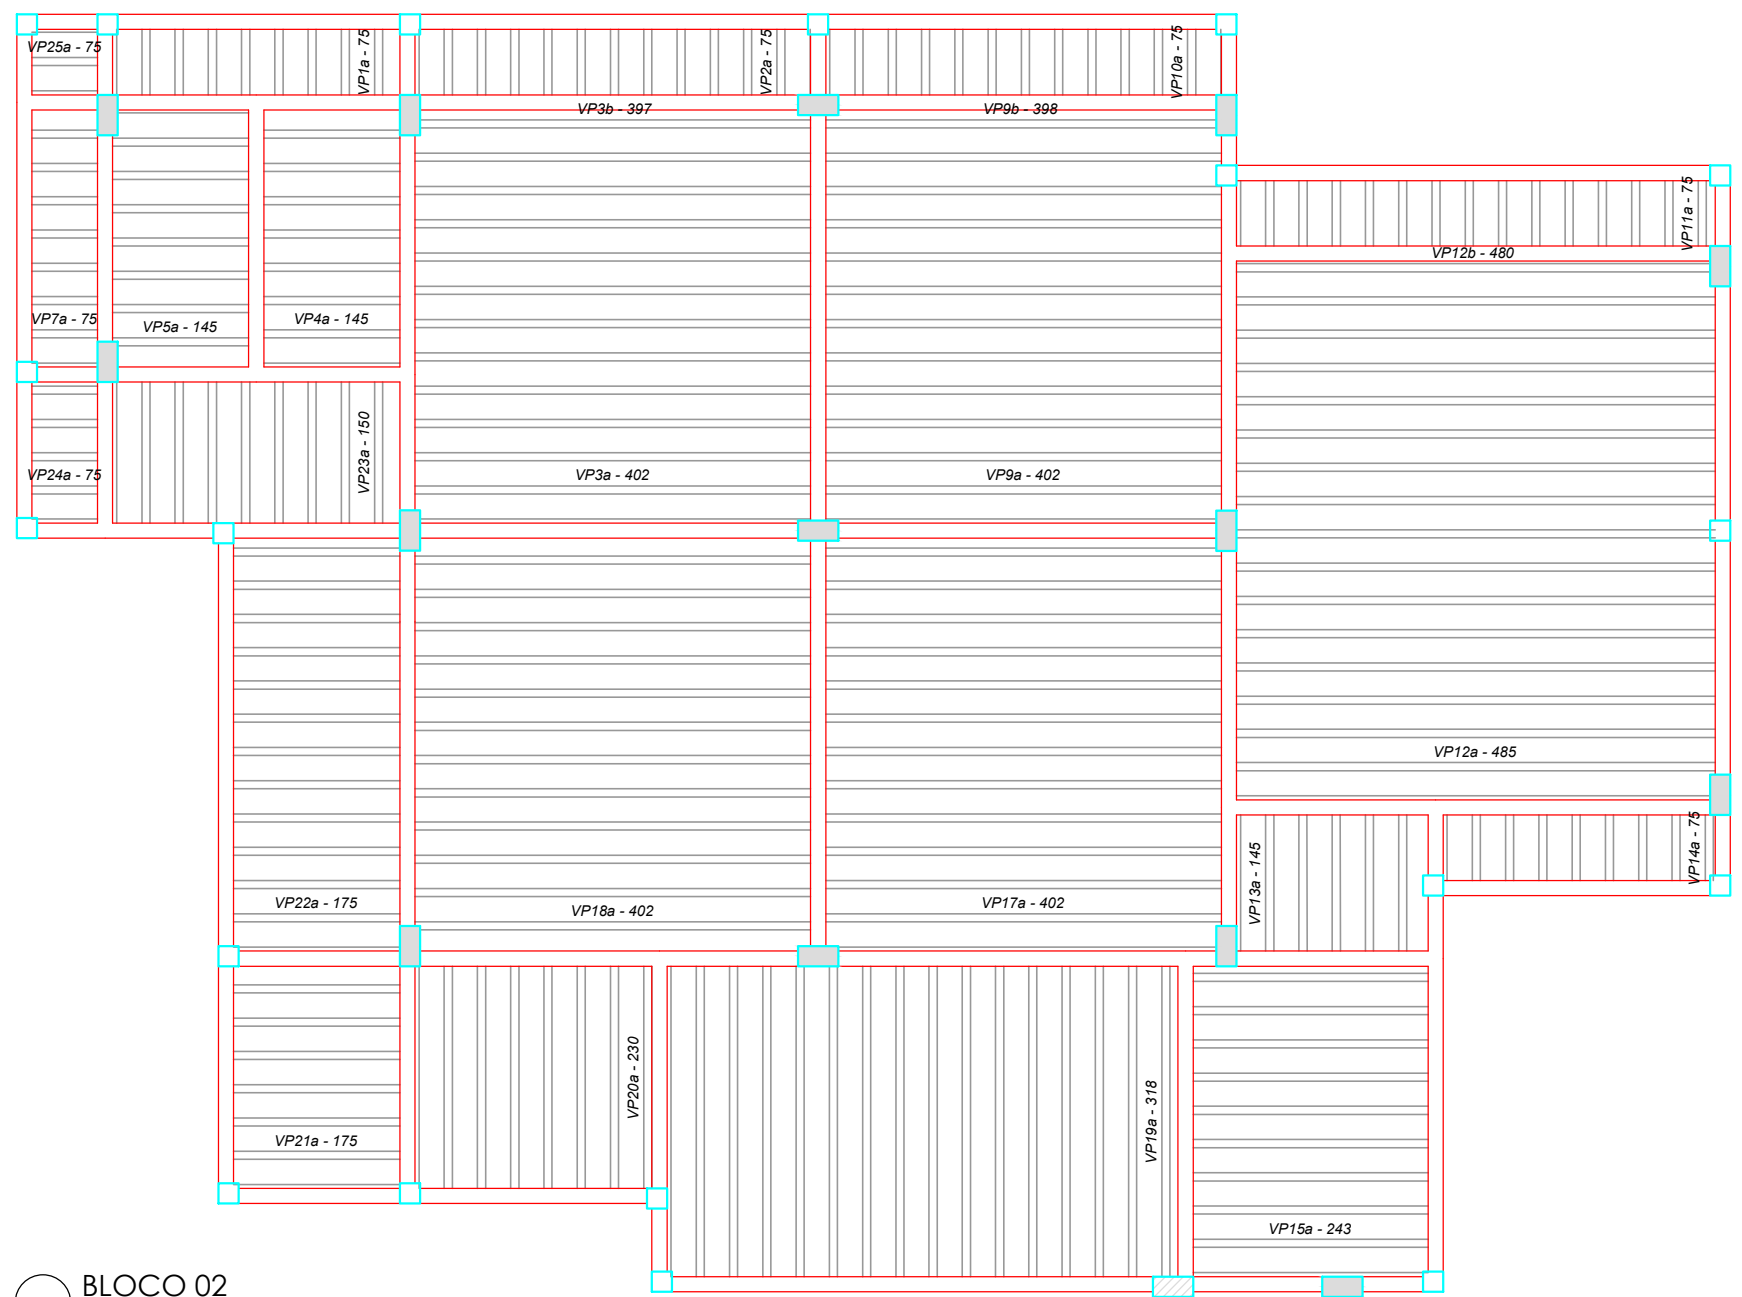

Planta de vigotas pré-moldadas

Relação do aço				
AÇO	N	DIAM	Q	C.TOTAL
			UNIT	(cm)
				(cm)
Resumo do aço				
AÇO	DIAM	C.TOTAL	PESO + 10 %	
		(m)	(kg)	
PESO TOTAL				

Detalhamento Lajes

BLOCO 02
ESCALA: 1/150

Jessica Roman
ENGENHARIA E INTERIORES

AMPLIAÇÃO EMEI CASULO

Projeto Estrutural - Bloco 02

PROPRIETÁRIOS
Prefeitura Municipal de Ibiaciá

ENDEREÇO:
Rua Paulina Panseira

RESP. TÉCNICO PROJETO:
Jéssica Roman - Crea RS210342

DATA:
Set/2023

ÁREA:
291,03m²

FOLHA:
7/8