

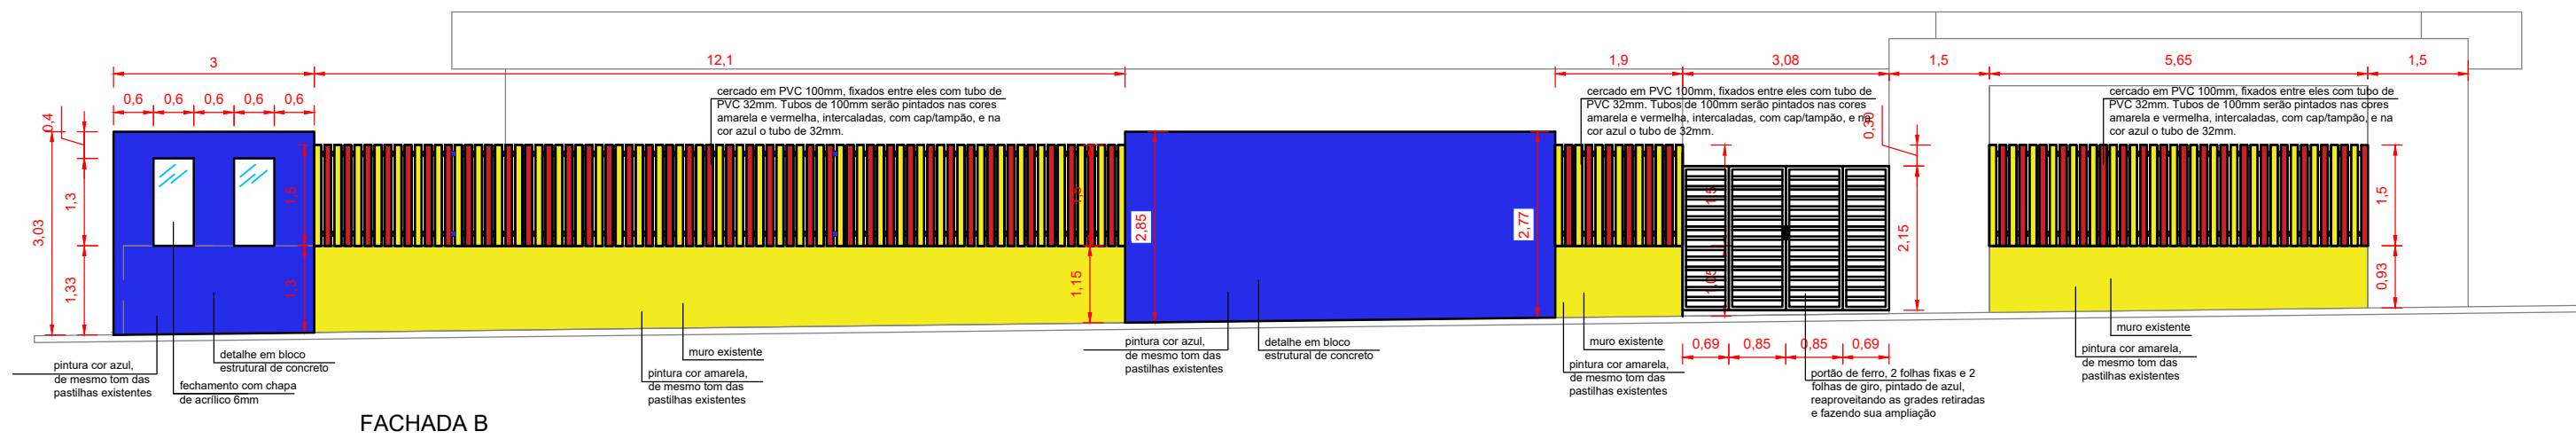


FACHADA A

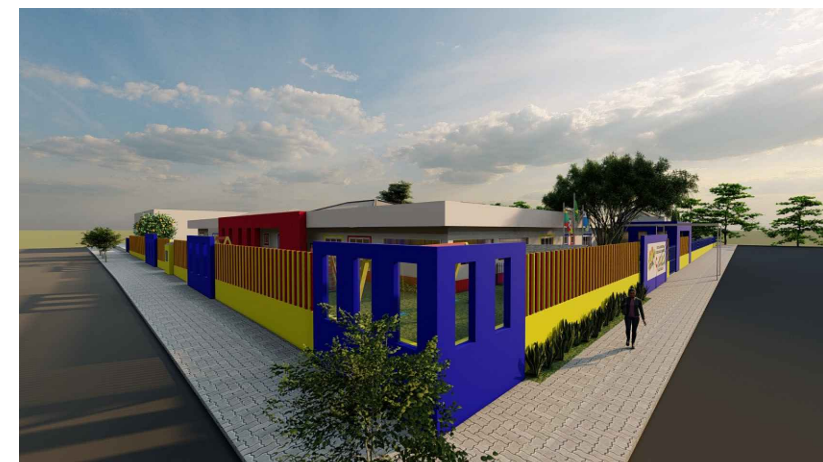

FACHADA B

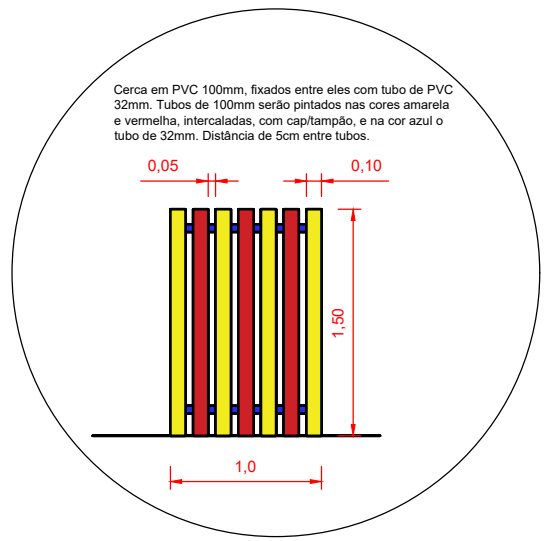

ETAPA 02: CONSTRUÇÃO
ESCALA: 1:100

Jessica Roman
ENGENHARIA E INTERIORES

REFORMA EMEI CASULO

Projeto Arquitetônico

PROPRIETÁRIOS
Prefeitura Municipal de Ibiacá

ENDEREÇO:
Rua Paulina Panseira

RESP. TÉCNICO PROJETO:
Jéssica Roman - Crea RS210342

DATA:
Set/2023

ÁREA:
1.005,98m²

FOLHA:
5/6