


ÁREA DE PISO



MANTER PISO ORIGINAL

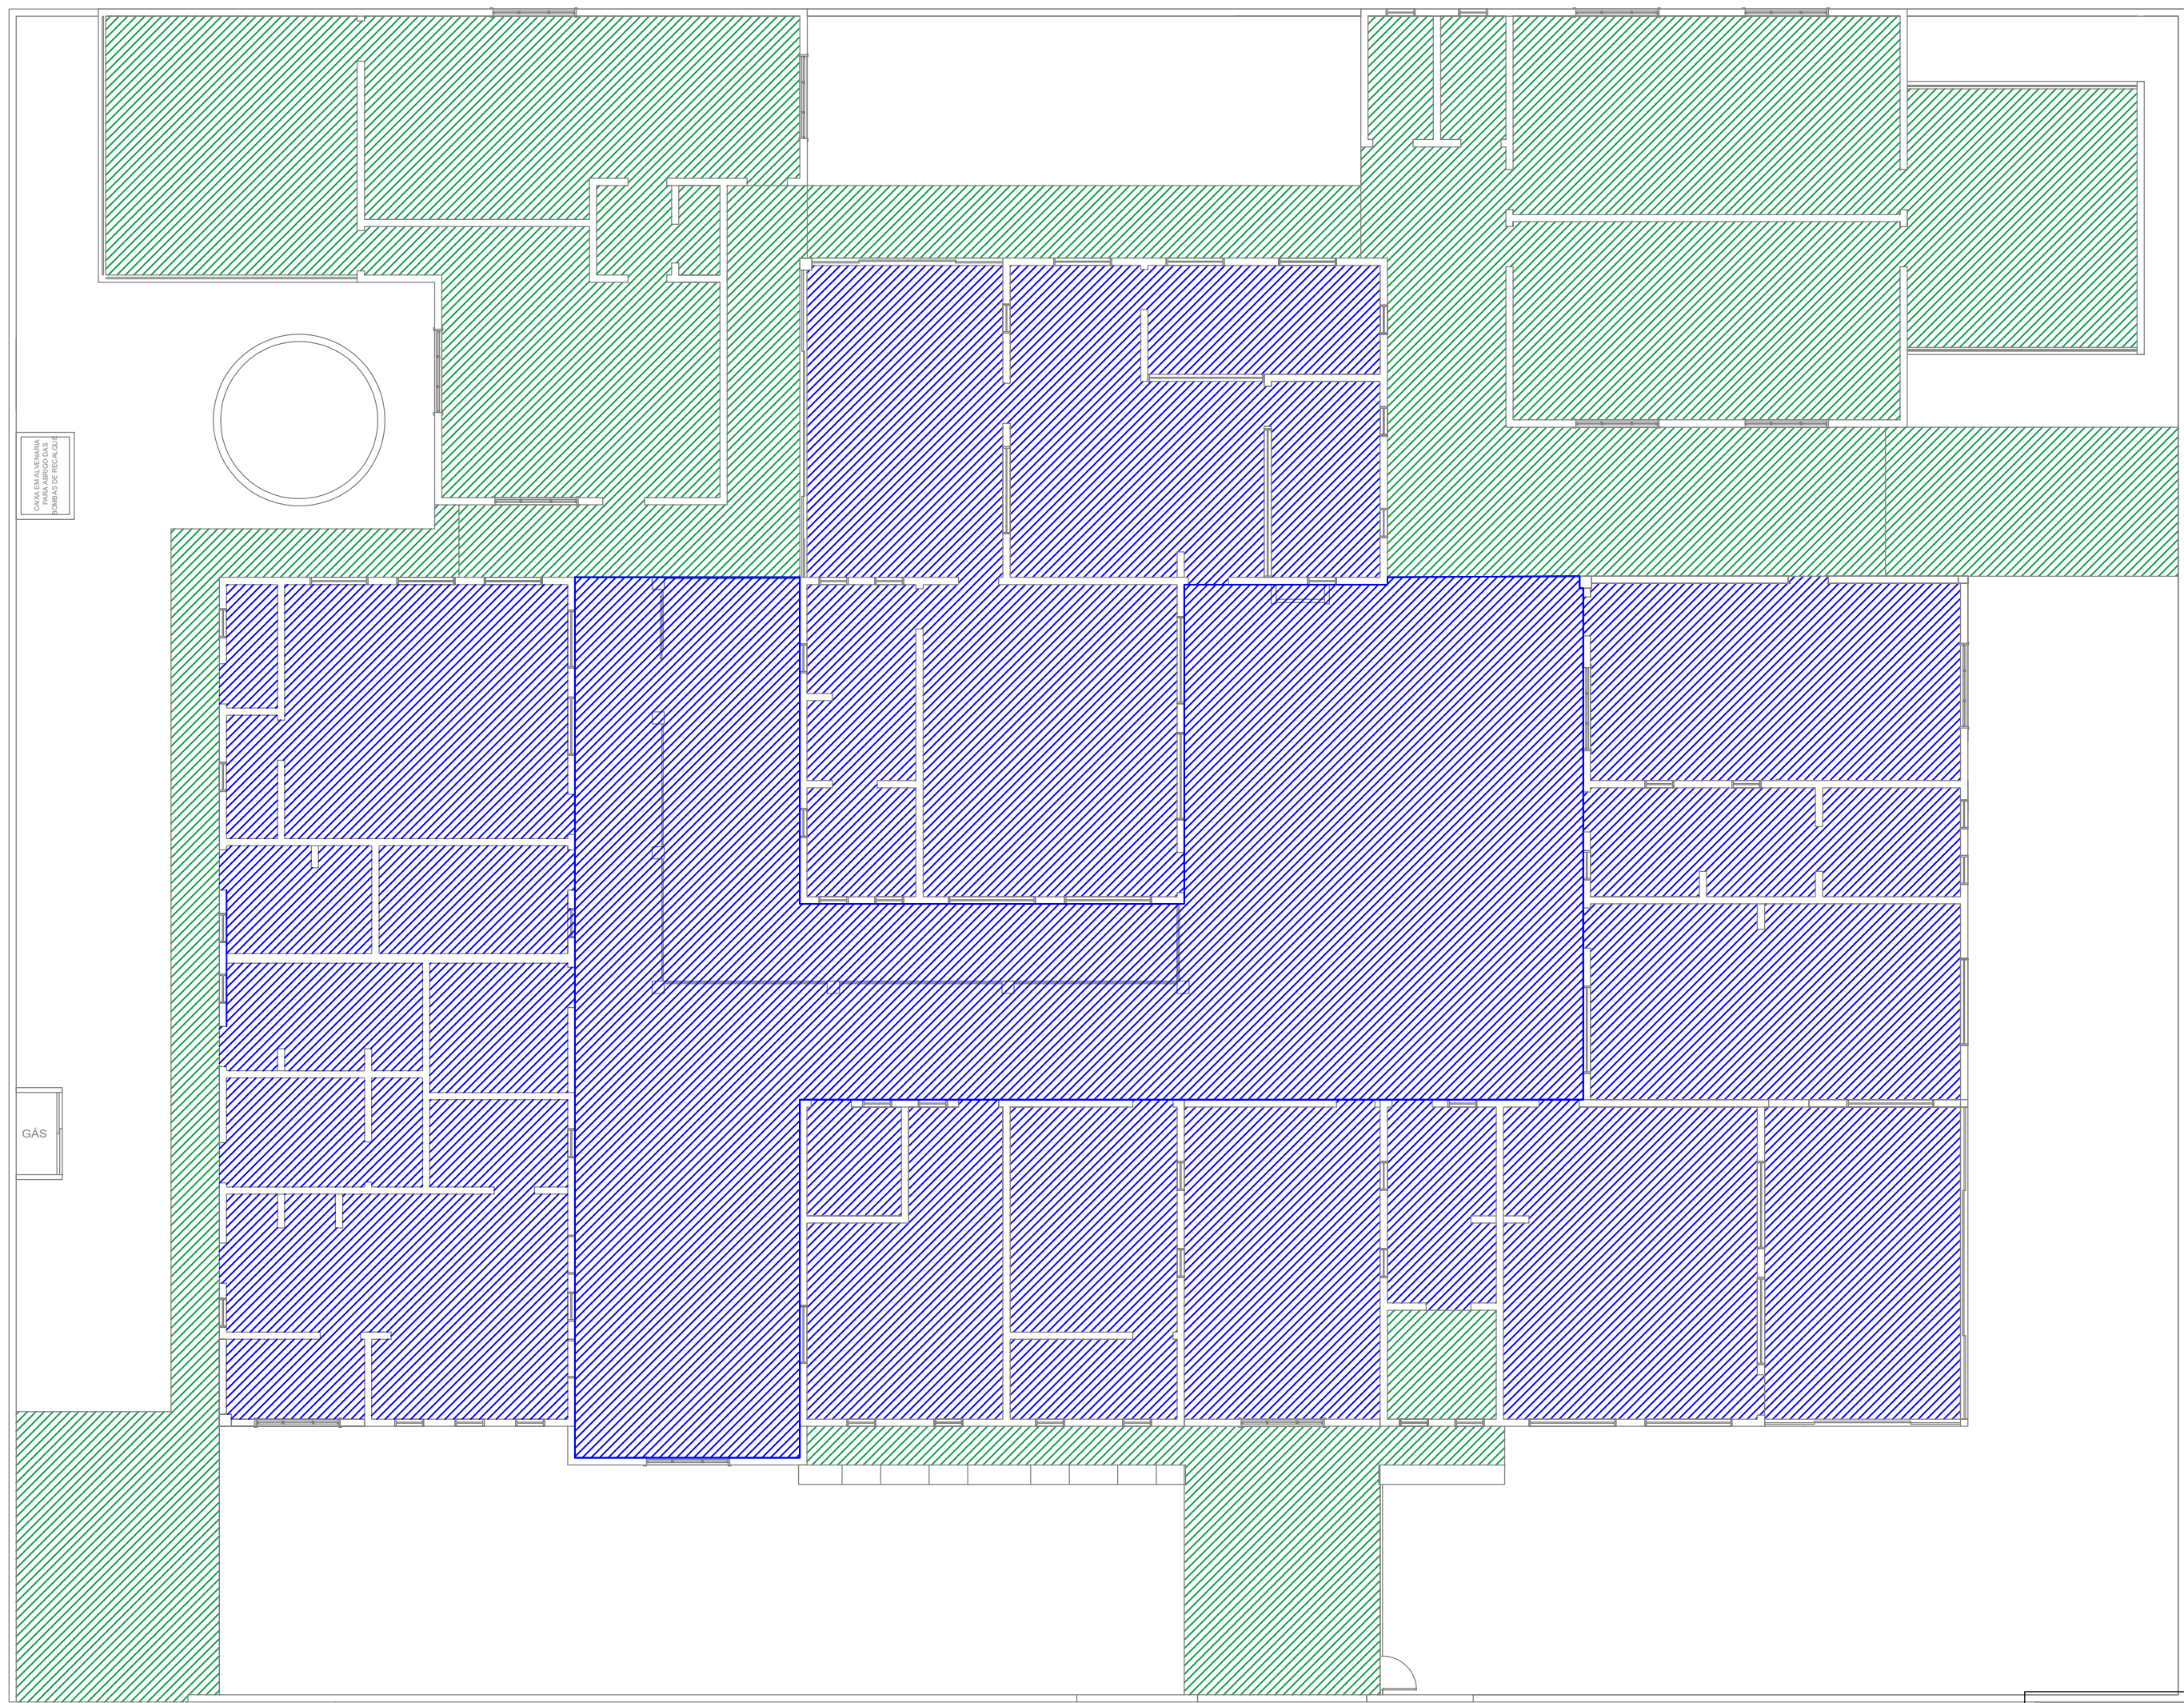

NOVO PISO VINÍLICO TIPO
MANTA HOSPITALAR
ÁREA: 666,87M²



ÁREAS DE PISOS - REVESTIMENTOS
ESCALA: 1/125

Jessica Roman
ENGENHARIA E INTERIORES

REFORMA EMEI CASULO

Projeto Arquitetônico

PROPRIETÁRIOS
Prefeitura Municipal de Ibiaçá

ENDEREÇO:
Rua Paulina Pansera

RESP. TÉCNICO PROJETO:
Jéssica Roman - Crea RS210342

DATA:
Set/2023

ÁREA:
1.005,98m²

FOLHA:
6/6