
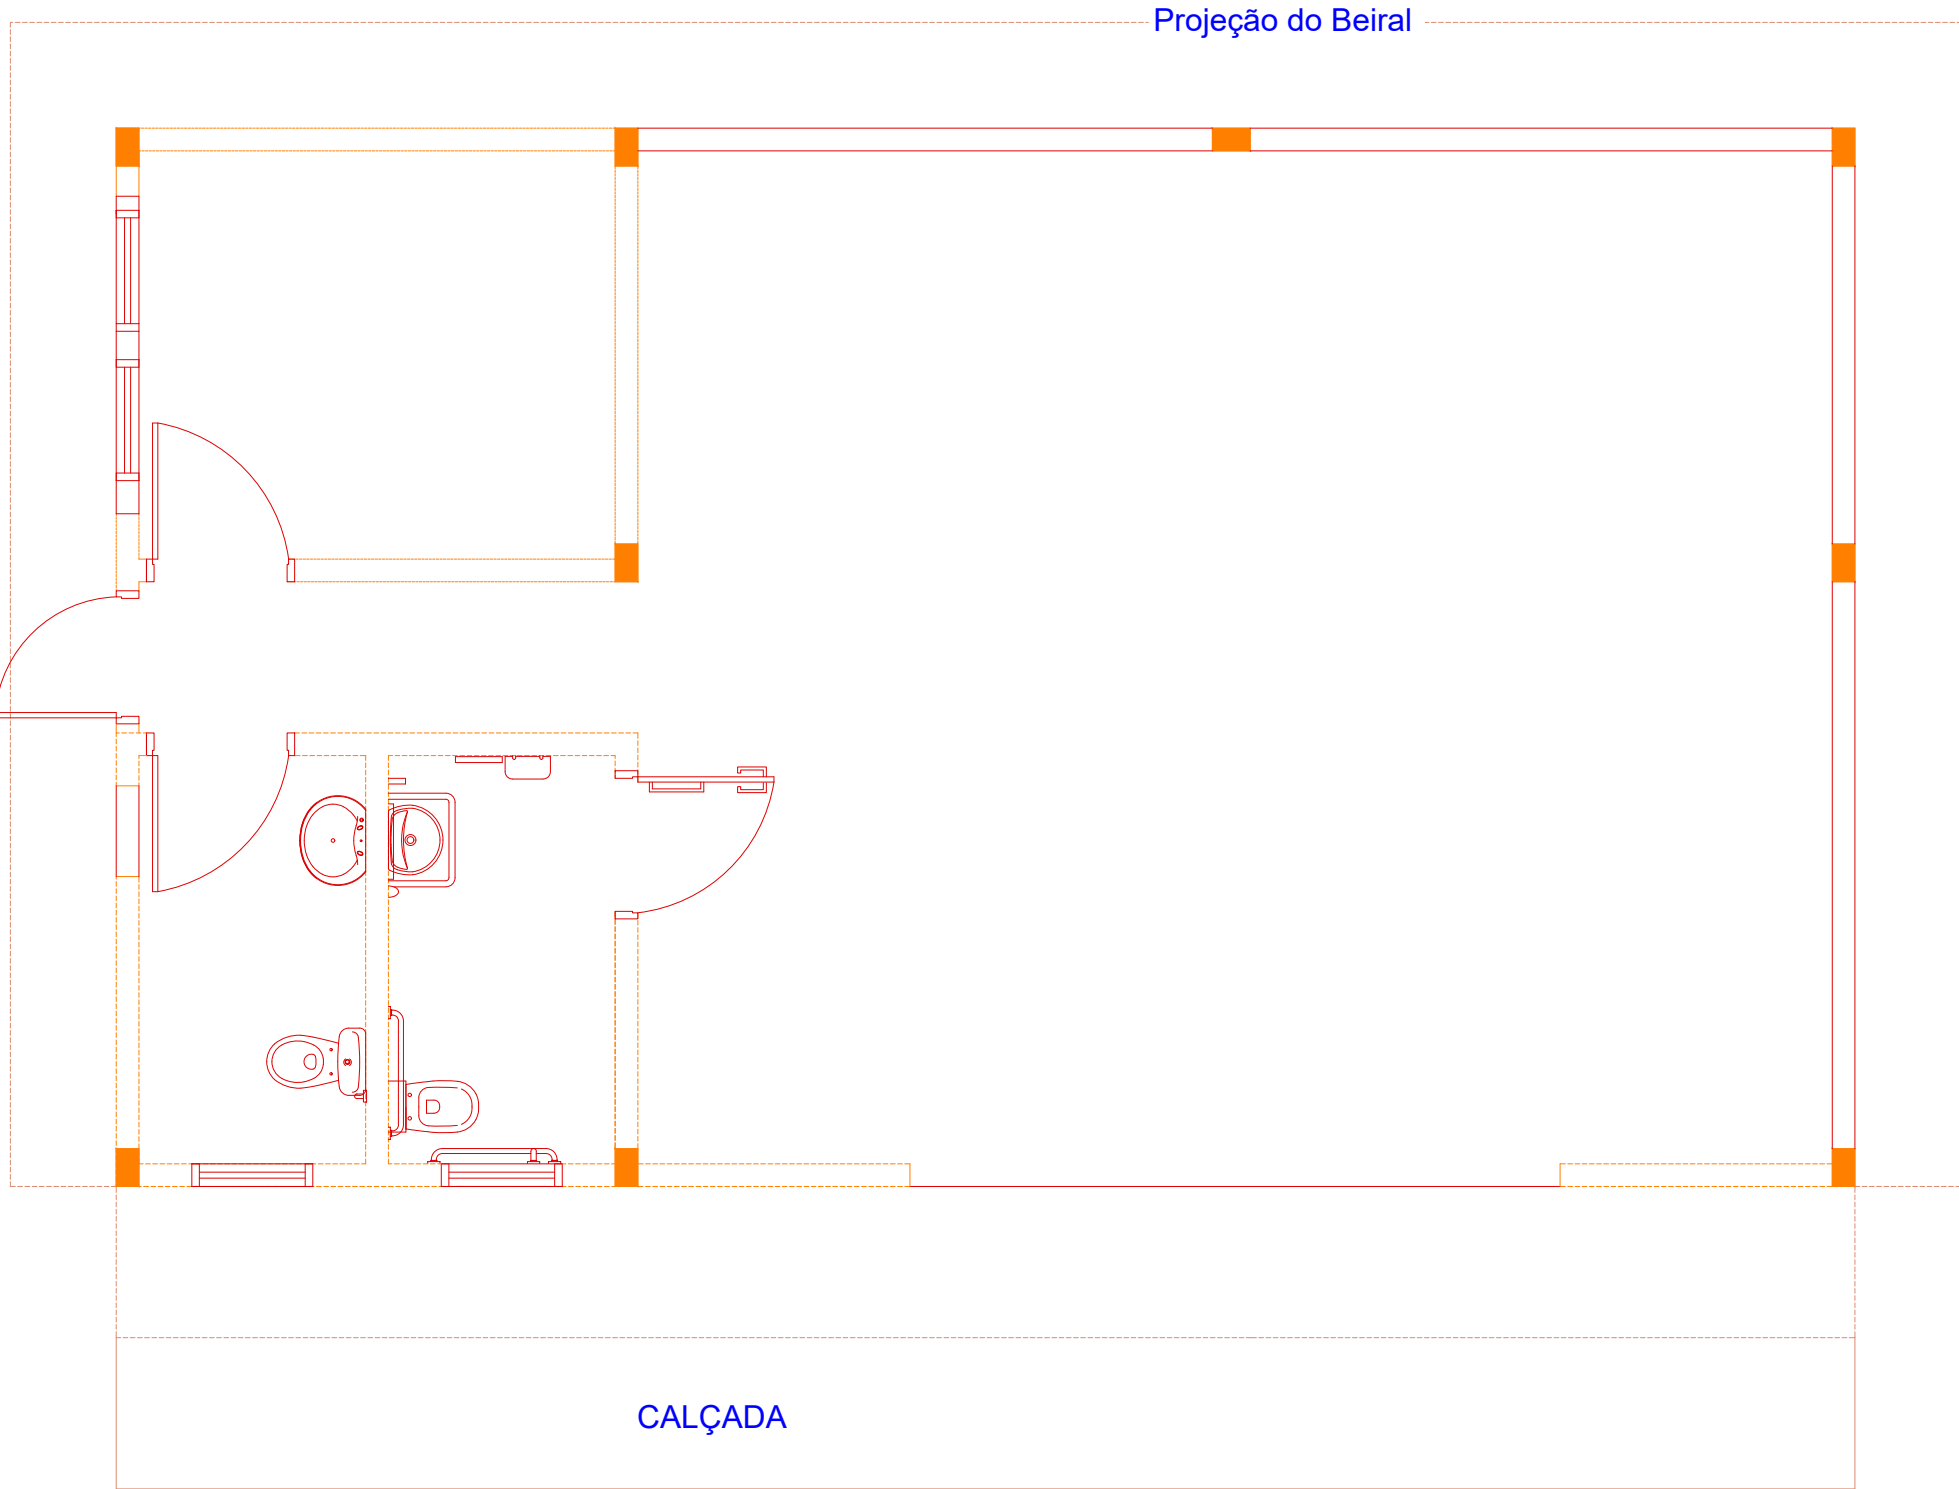
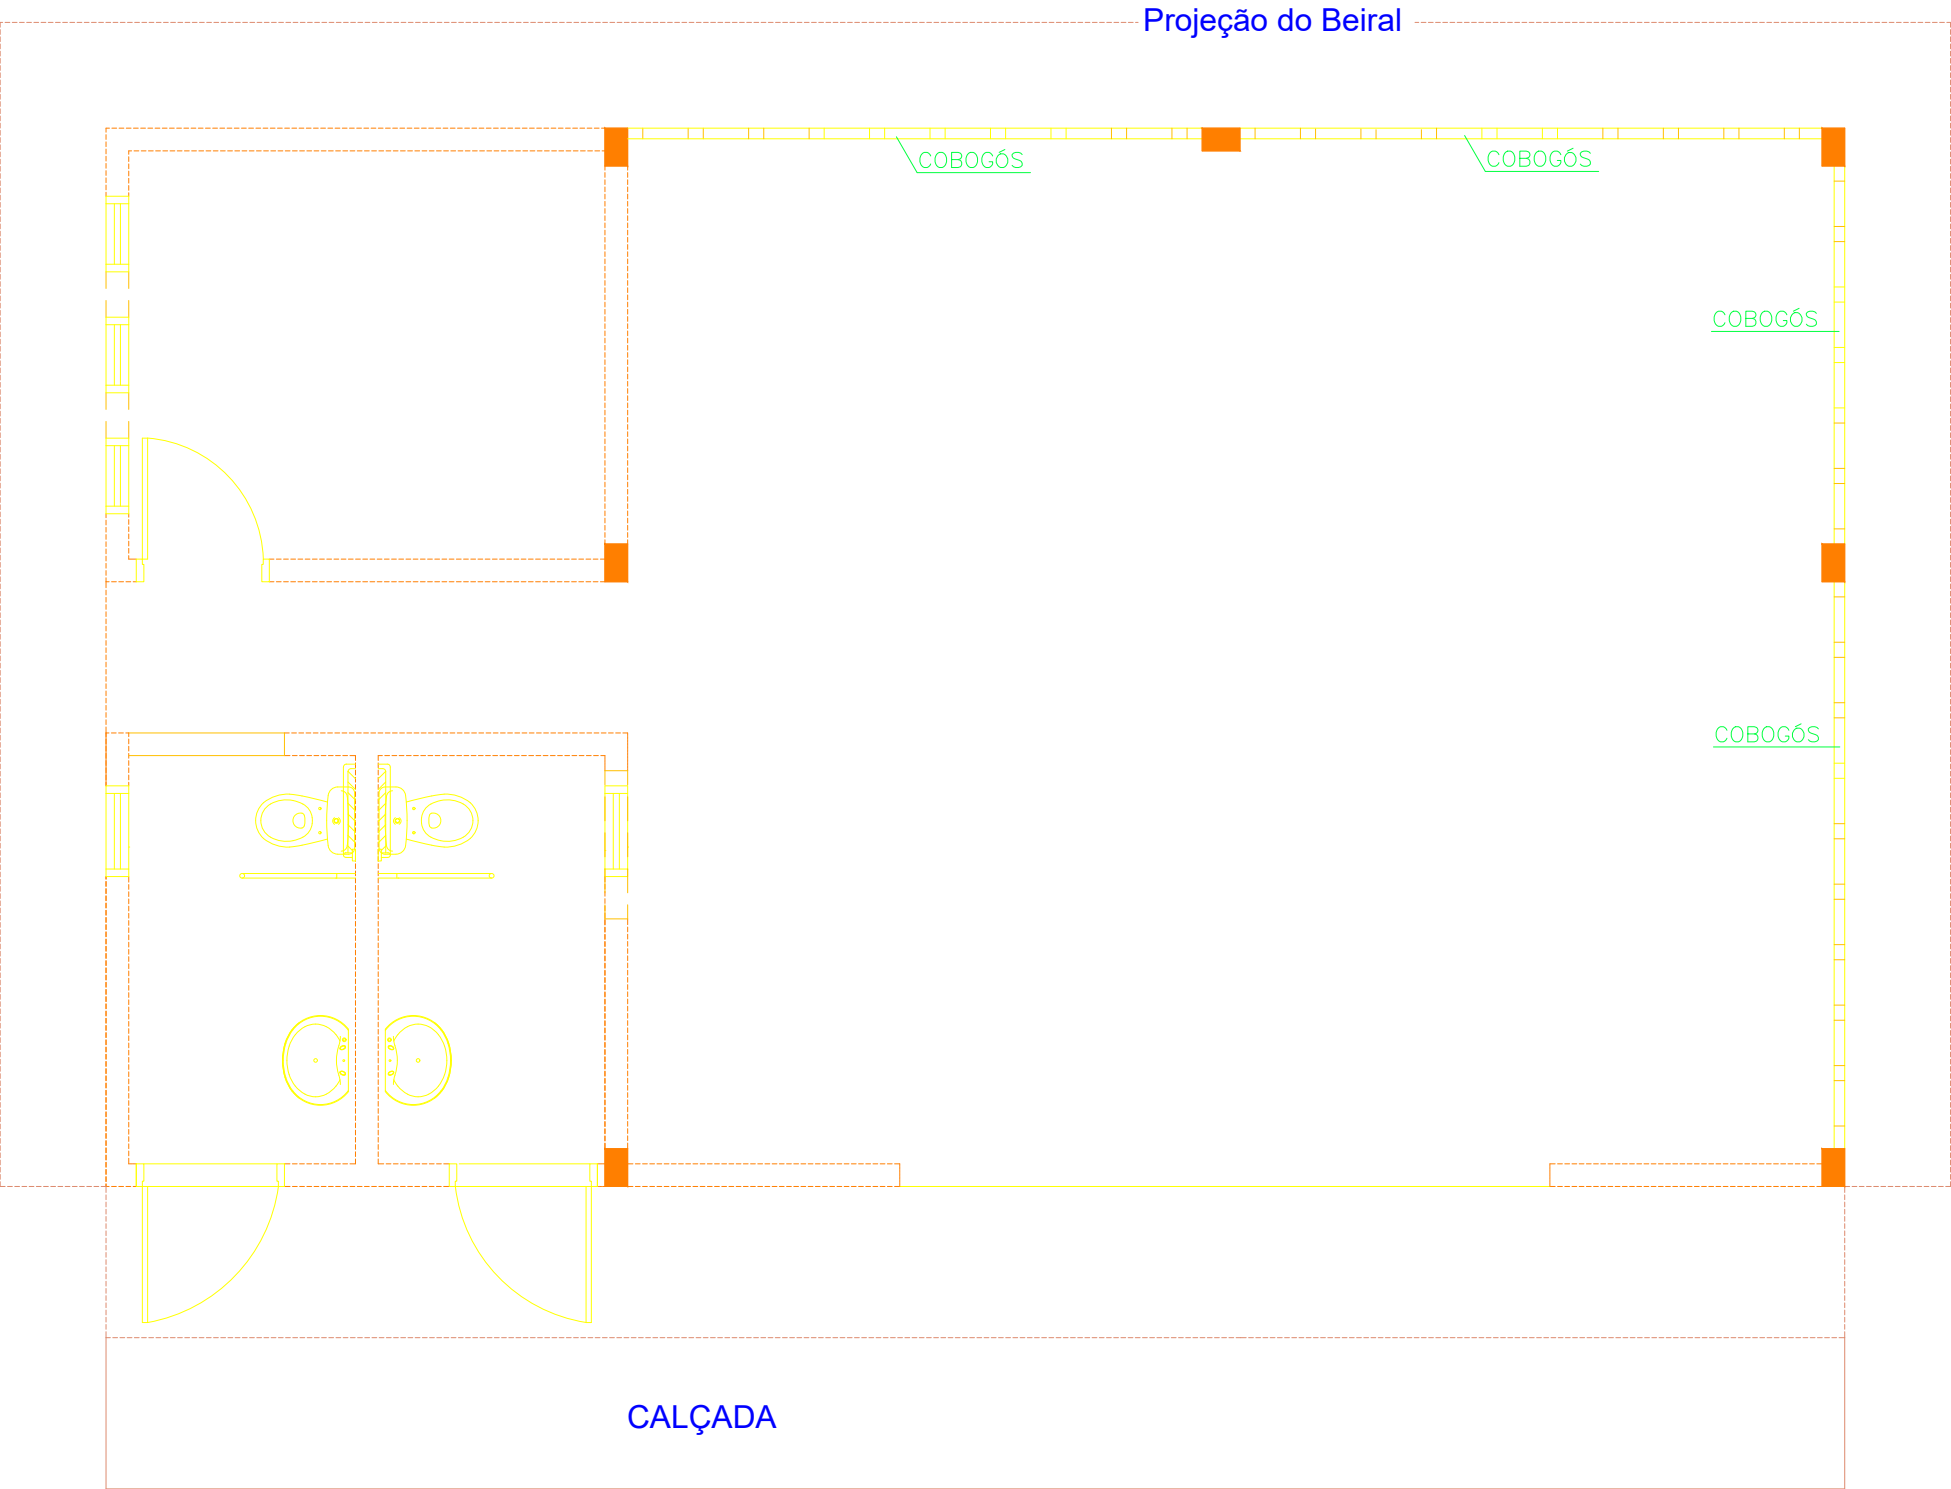


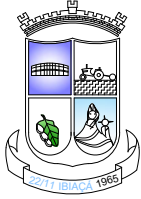

**PLANTA A DEMOLIR E A CONSTRUIR**  
**ÁREA 80,50 m²**  
**ESCALA 1:50**

| LEGENDA                                                                               |           |
|---------------------------------------------------------------------------------------|-----------|
|  | DEMOLIR   |
|  | CONSTRUIR |
|  | MANTER    |

|                                                                                       |  |                                                                                           |                         |  |  |
|---------------------------------------------------------------------------------------|--|-------------------------------------------------------------------------------------------|-------------------------|--|--|
|  |  | <b>PREFEITURA MUNICIPAL DE IBIAÇÁ-RS</b>                                                  |                         |  |  |
|                                                                                       |  | Rua do Interventor, nº510, Ibiacá-RS<br>54 3374 1177 ou 3374 1179<br>www.ibiaca.rs.gov.br |                         |  |  |
| PROJETO: READEQUAÇÃO PARA SALA DE PILATES                                             |  |                                                                                           |                         |  |  |
| LOCAL DA OBRA:<br>RUA PAULINA PANSERA, n° 227 CENTRO, IBIAÇÁ-RS                       |  |                                                                                           |                         |  |  |
| PROPRIETÁRIO:<br><br>PREFEITURA MUNICIPAL DE IBIAÇÁ                                   |  | PROJETO/DESCRIÇÃO:<br><br>PLANTA DEMOLIR E CONSTRUIR                                      |                         |  |  |
| RESPONSÁVEL TÉCNICO:<br><br>ENG. CIVIL LIDIANE BEPIN CREA RS 265710                   |  |                                                                                           |                         |  |  |
|                                                                                       |  | DESENHO:<br>LIDIANE BEPIN                                                                 | ÁREA TOTAL:<br>80,50 m² |  |  |
|                                                                                       |  | DATA: AGO/2025                                                                            | PRANCHA: 5/16           |  |  |
|                                                                                       |  | ESCALA: INDICADA                                                                          | A03                     |  |  |