


**PLANTA CORTE BB**  
**ÁREA 80,50 m<sup>2</sup>**  
**ESCALA 1:50**

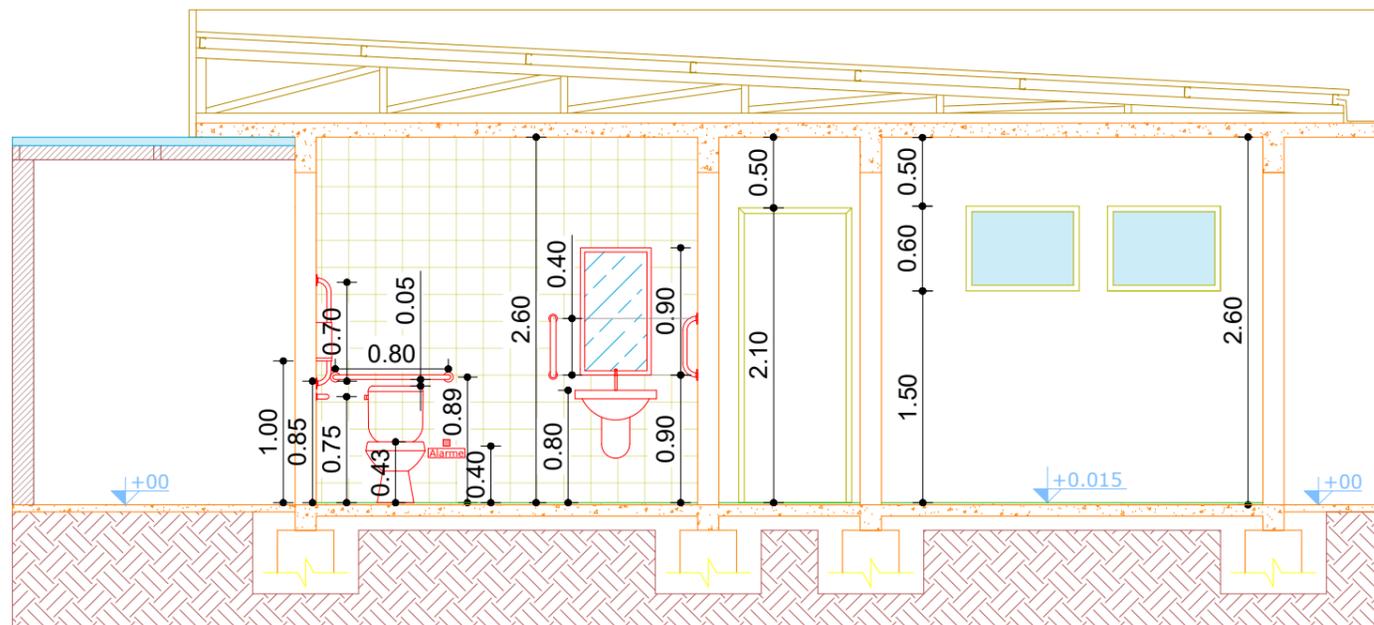

**PLANTA CORTE AA**  
**ÁREA 80,50 m<sup>2</sup>**  
**ESCALA 1:50**



**PREFEITURA MUNICIPAL DE IBIACÁ-RS**

Rua do Interventor, nº510, Ibiacá-RS  
 54 3374 1177 ou 3374 1179  
 www.ibiaca.rs.gov.br

PROJETO: READEQUAÇÃO PARA SALA DE PILATES

LOCAL DA OBRA:  
 RUA PAULINA PANSERA, nº 227 CENTRO, IBIACÁ-RS

PROPRIETÁRIO:  
 PREFEITURA MUNICIPAL DE IBIACÁ

RESPONSÁVEL TÉCNICO:  
 ENG. CIVIL LIDIANE BEDIN CREA RS 265710

PROJETO/DESCRIÇÃO:  
 PLANTA CORTES

DESENHO: LIDIANE BEDIN	ÁREA TOTAL: 80,50 m <sup>2</sup>
DATA: AGO/2025	PRANCHA: 6/16
ESCALA: INDICADA	A06