



Substituir Janela existente da UBS por porta de 1,80 x 2,10 com duas folhas de correr de vidro com requadro em alumínio.

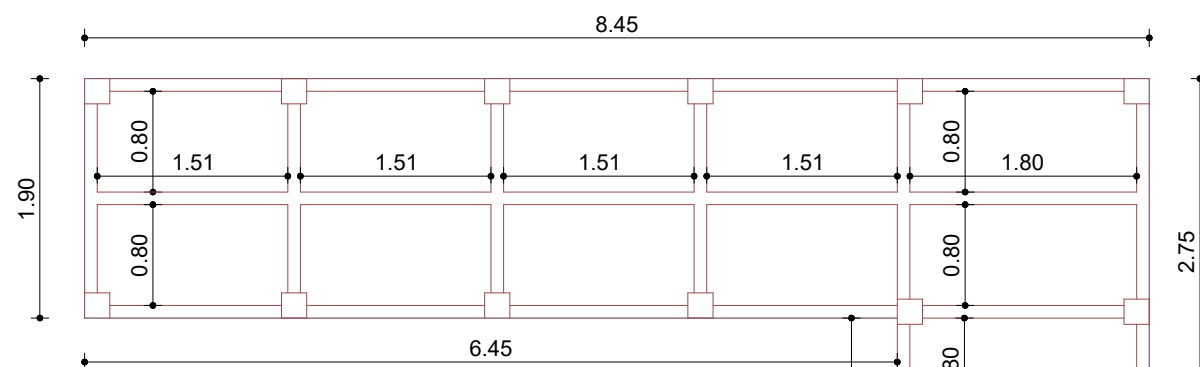


- Seção dos perfis para pilares: 15 X 15 CM
- Seção dos perfis para vigas: 10 X 5 CM
- Fixação das grelhas nos pontos de união de vigas ao longo da fachada com suporte do tipo mão francesa

5.35

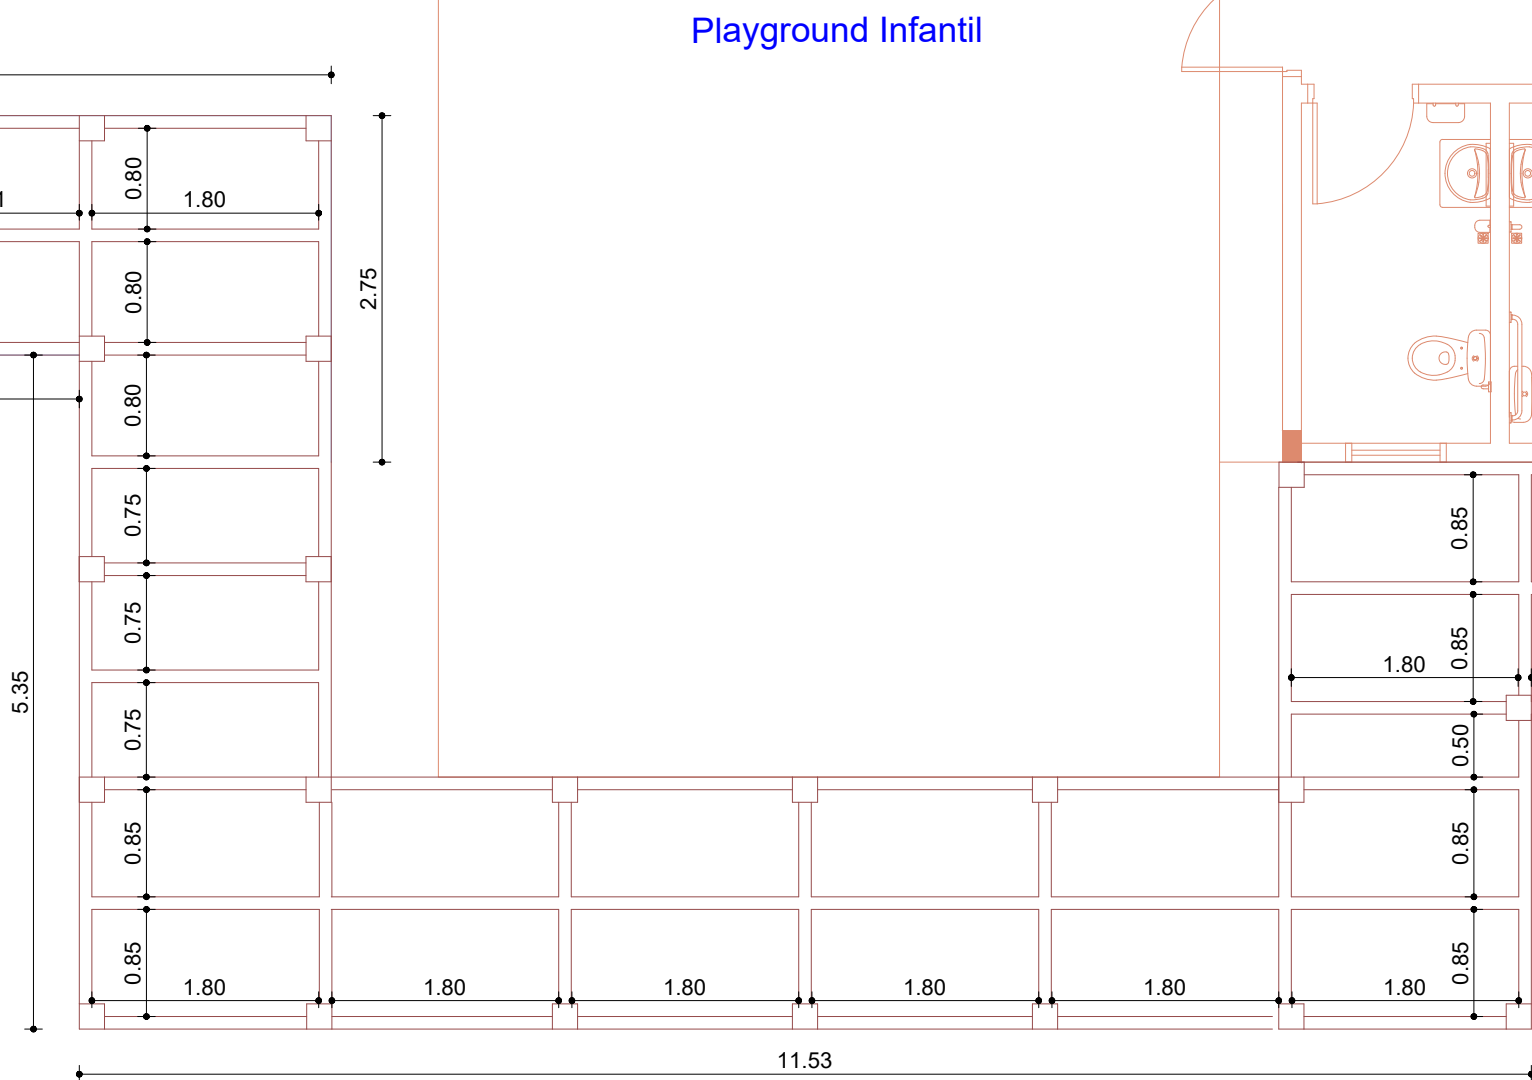

DETALHAMENTO ESTRUTURA DA COBERTURA DO PASSEIO DE ACESSO

ESCALA 1:60

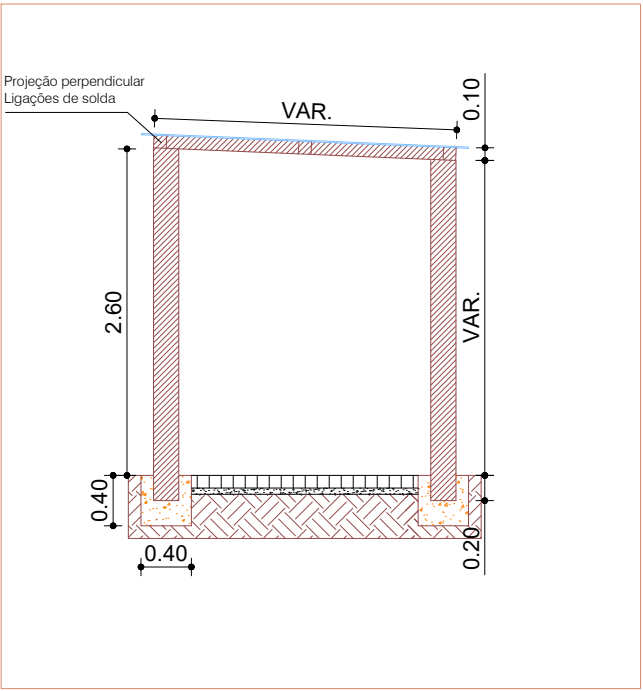

DETALHE VISTA DO PASSEIO S/E

				PREFEITURA MUNICIPAL DE IBIAÇÁ-RS	
Rua do Interventor, nº510, Ibiacá-RS 54 3374 1177 ou 3374 1179 www.ibiaca.rs.gov.br					
PROJETO: READEQUAÇÃO PARA SALA DE PILATES					
LOCAL DA OBRA: RUA PAULINA PANSERA, n° 227 CENTRO, IBIAÇÁ-RS					
PROPRIETÁRIO: PREFEITURA MUNICIPAL DE IBIAÇÁ		PROJETO/DESCRIÇÃO: PLANTA ESTRUTURA PASSEIO COBERTO		DESENHO: LIDIANE BEDIN	ÁREA TOTAL: 80,50 m²
RESPONSÁVEL TÉCNICO: ENG. CIVIL LIDIANE BEDIN CREA RS 265710				DATA: AGO/2025	FRANCA: 10/16
				ESCALA: INDICADA	EOI