



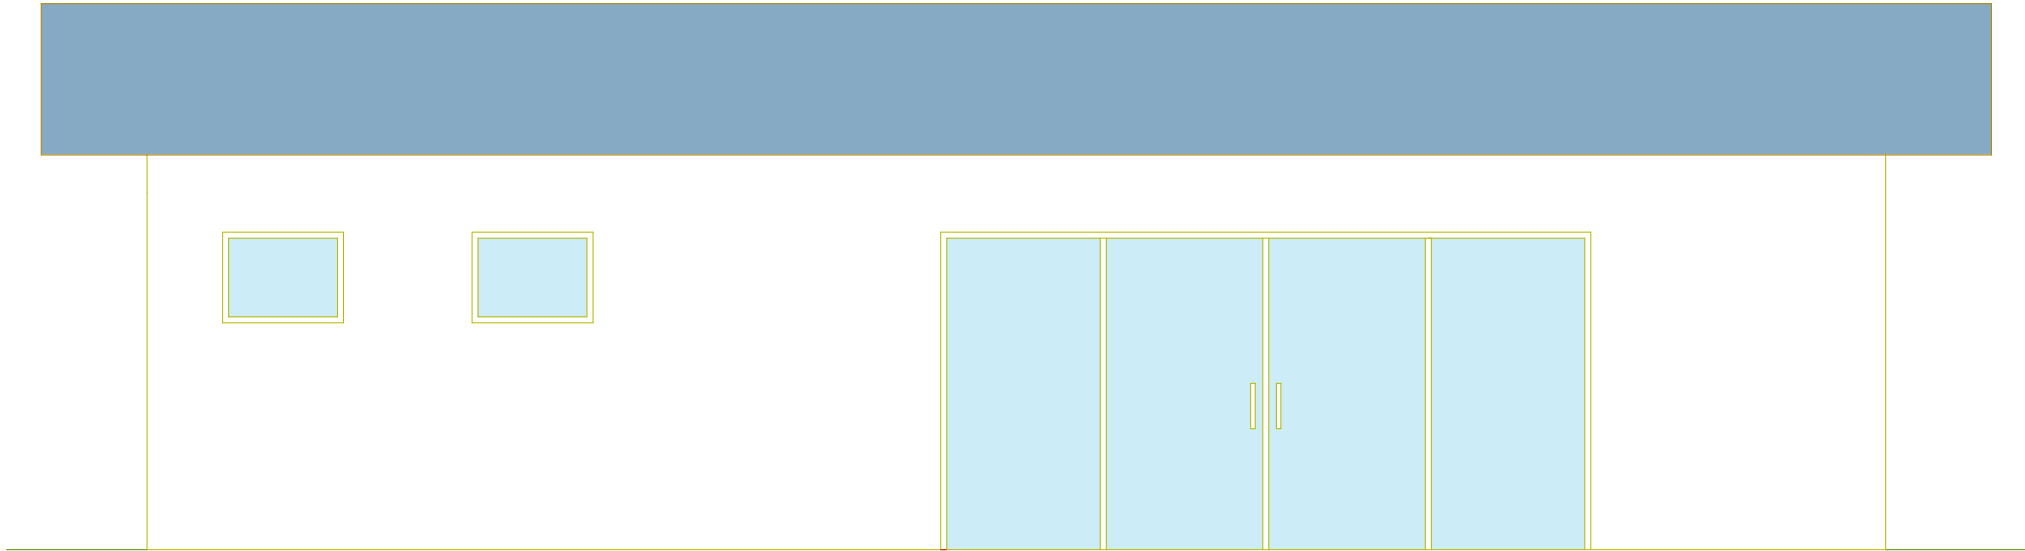

PLANTA FACHADA FRONTAL
ESCALA 1:50

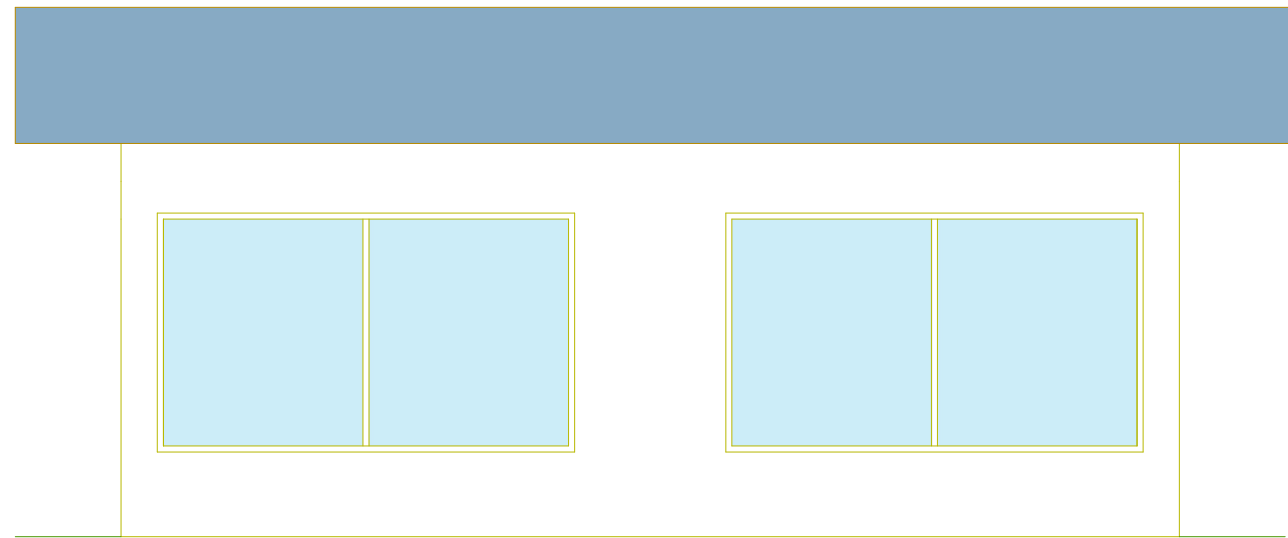

FACHADA LATERAL OESTE
ESCALA 1:50



PREFEITURA MUNICIPAL DE IBIACÁ-RS

Rua do Interventor, nº510, Ibiacá-RS
54 3374 1177 ou 3374 1179
www.ibiaca.rs.gov.br

PROJETO: READEQUAÇÃO PARA SALA DE PILATES				
LOCAL DA OBRA: RUA PAULINA PANSERA, n° 227 CENTRO, IBIACÁ-RS				
PROPRIETÁRIO: PREFEITURA MUNICIPAL DE IBIACÁ		PROJETO/ DESCRIÇÃO: PLANTA FACHADAS	DESENHO: LIDIANE BEDIN	ÁREA TOTAL: 80,50 m²
RESPONSÁVEL TÉCNICO: ENG. CIVIL LIDIANE BEDIN CREA RS 265710			DATA: AGO/ 2025	PRANCHA: 7/ 16
			ESCALA: INDICADA	A07