


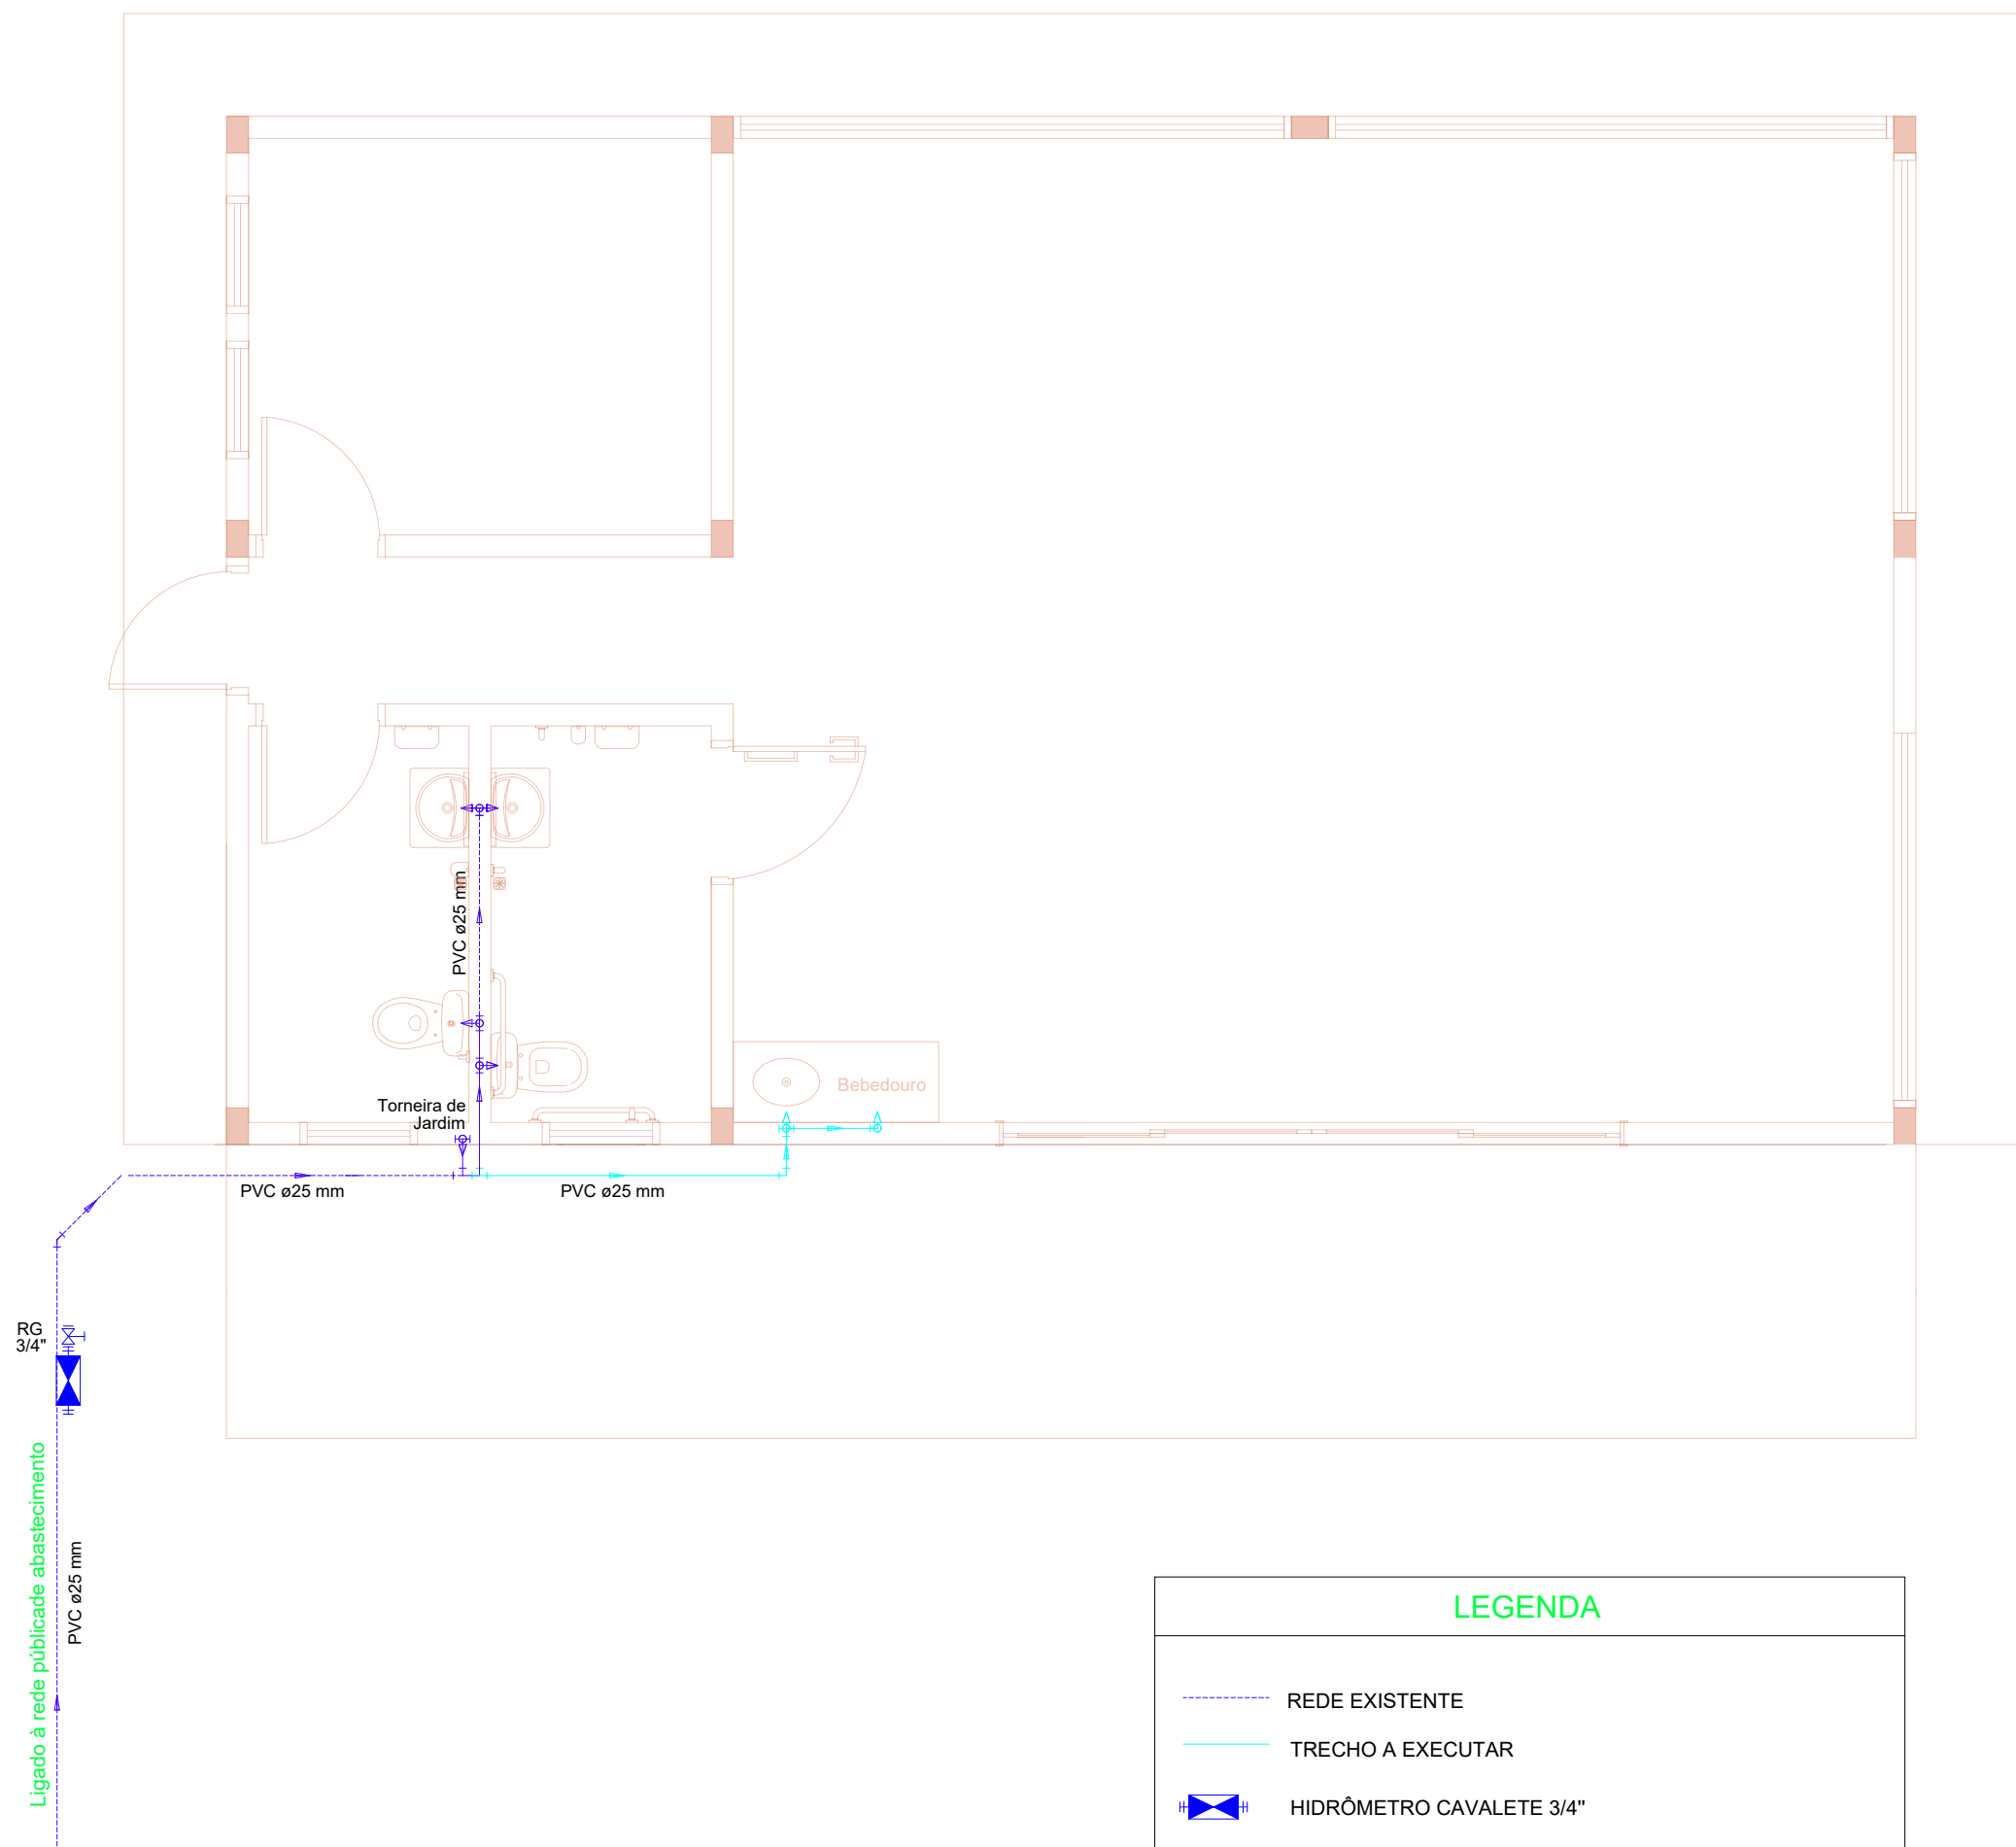

LEGENDA	
	REDE EXISTENTE
	TRECHO A EXECUTAR
	HIDRÔMETRO CAVALETE 3/4"
	REGISTRO DE GAVETA 3/4"
	TÊ 25 MM
	JOELHO SOLDÁVEL 45 GRAUS 25 MM
	JOELHO SOLDÁVEL 90 GRAUS 25 MM
	PONTO DE CONSUMO

 PREFEITURA MUNICIPAL DE IBIAÇÁ-RS Rua do Interventor, nº510, Ibiacá-RS 54 3374 1177 ou 3374 1179 www.ibiaca.rs.gov.br			
PROJETO: READEQUAÇÃO PARA SALA DE PILATES			
LOCAL DA OBRA: RUA PAULINA PANSERA, n° 227 CENTRO, IBIAÇÁ-RS			
PROPRIETÁRIO:	PROJETO/DESCRIÇÃO:	DESENHO:	ÁREA TOTAL:
PREFEITURA MUNICIPAL DE IBIAÇÁ	PROJETO HIDRÁULICO	LIDIANE BEDIN	80,50 m²
RESPONSÁVEL TÉCNICO:		DATA: AGO/2025	PRANCHA: 15/16
ENG. CIVIL LIDIANE BEDIN CREA RS 265710		ESCALA: INDICADA	HOI