




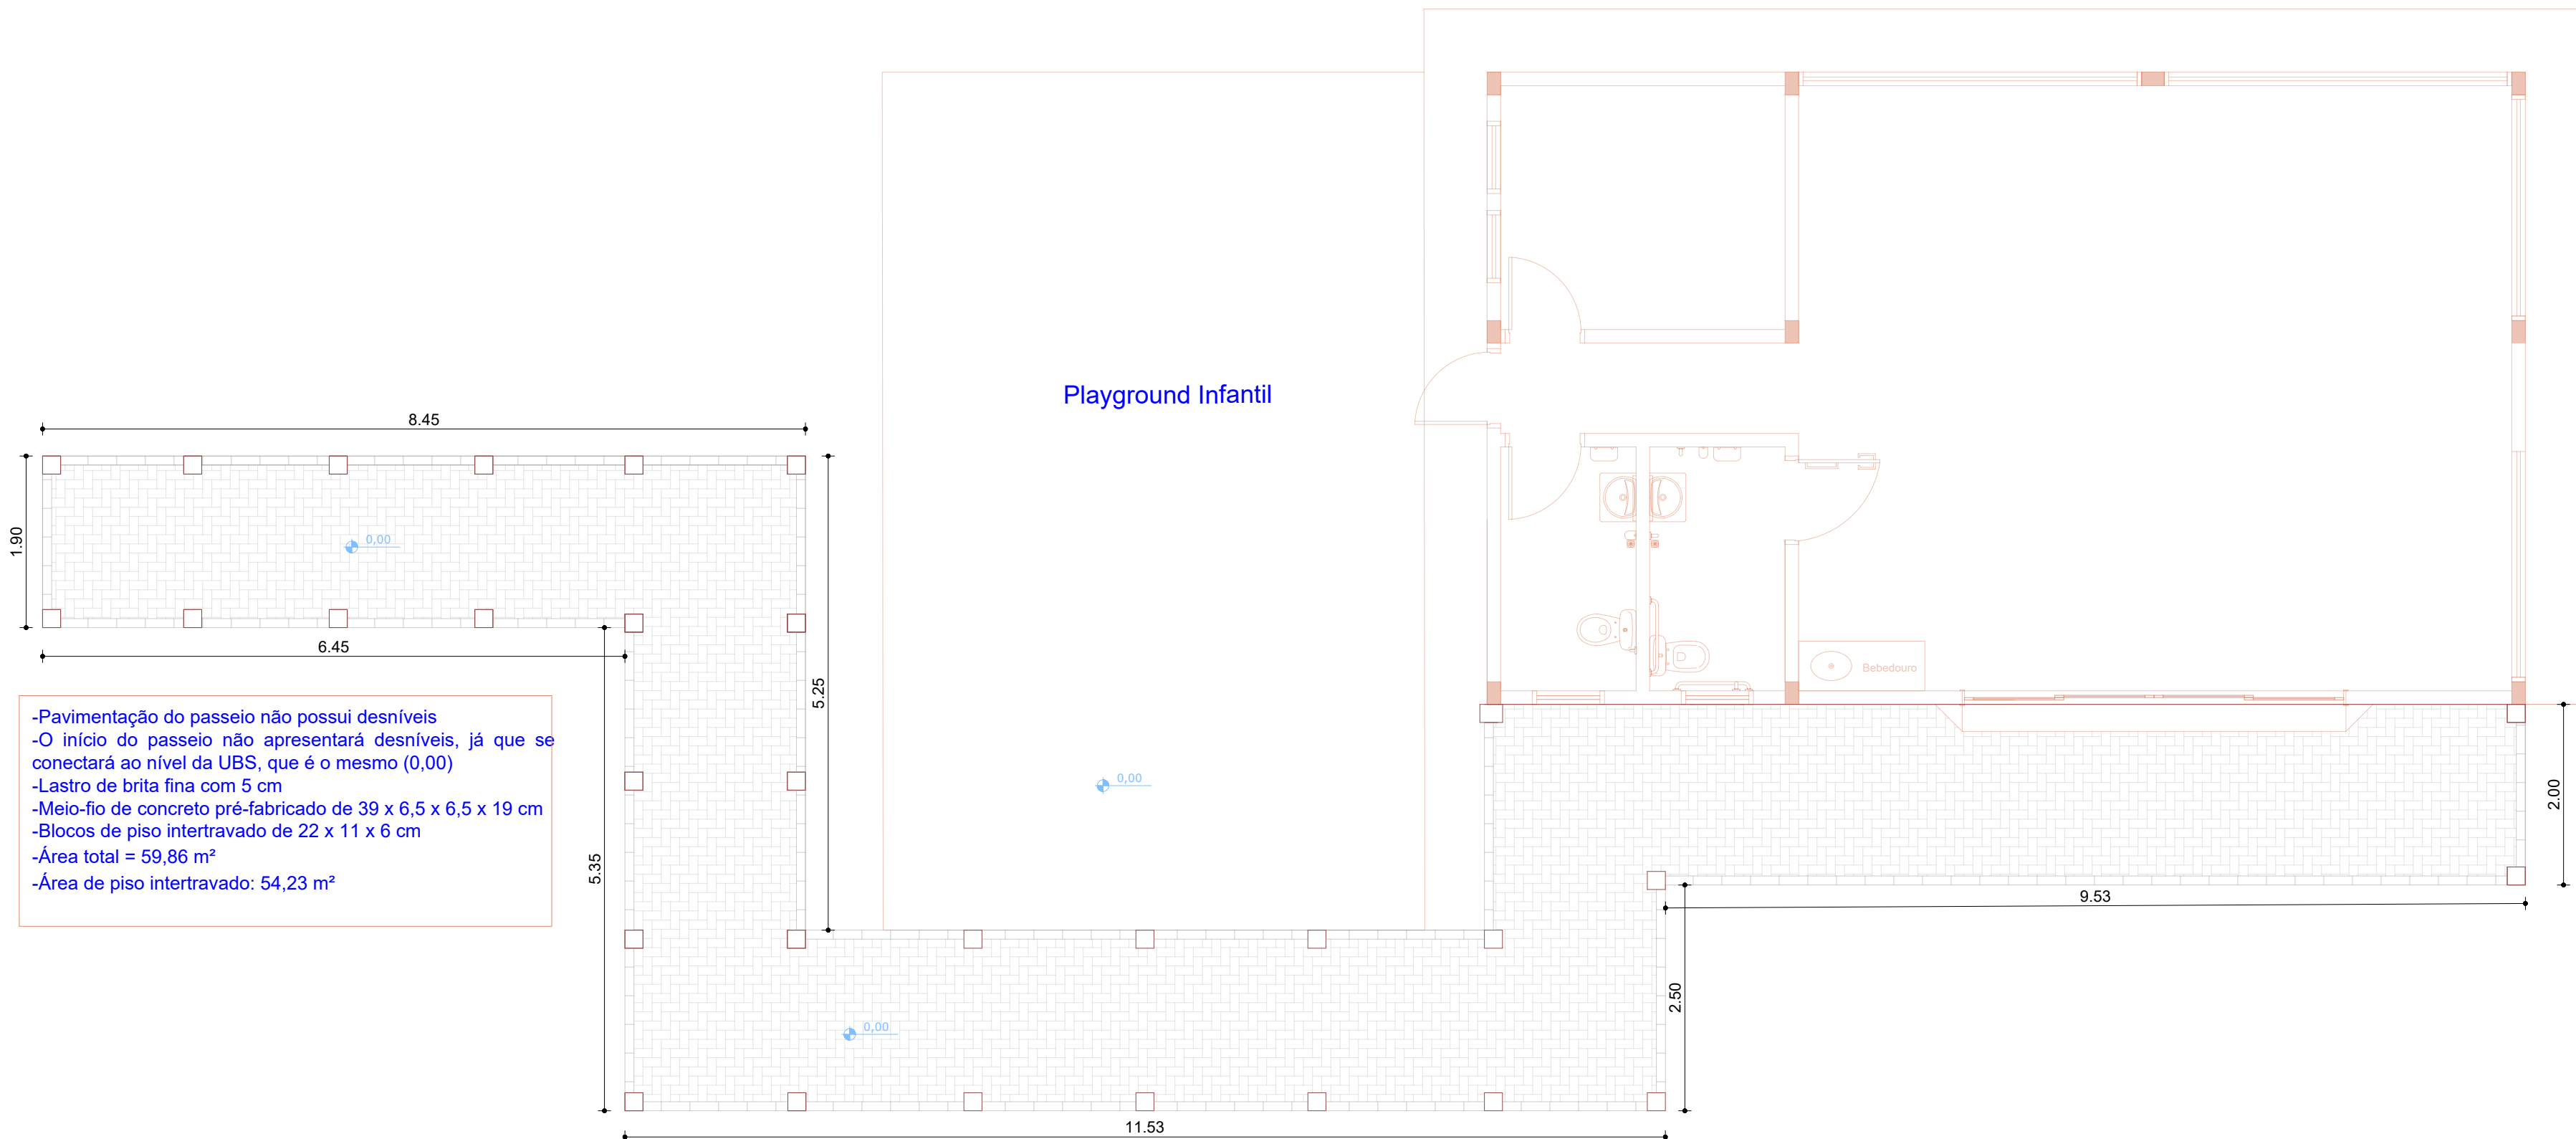

- Pavimentação do passeio não possui desníveis
- O início do passeio não apresentará desníveis, já que se conectará ao nível da UBS, que é o mesmo (0,00)
- Lastro de brita fina com 5 cm
- Meio-fio de concreto pré-fabricado de 39 x 6,5 x 6,5 x 19 cm
- Blocos de piso intertravado de 22 x 11 x 6 cm
- Área total = 59,86 m²
- Área de piso intertravado: 54,23 m²

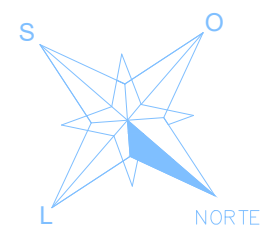

DETALHAMENTO DO PASSEIO DE ACESSO
ESCALA 1:60

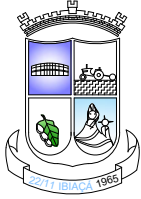

PREFEITURA MUNICIPAL DE IBIAÇÁ-RS
Rua do Interventor, nº510, Ibiacá-RS
54 3374 1177 ou 3374 1179
www.ibiaca.rs.gov.br

PROJETO: READEQUAÇÃO PARA SALA DE PILATES			
LOCAL DA OBRA: RUA PAULINA PANSERA, nº 227 CENTRO, IBIAÇÁ-RS			
PROPRIETÁRIO:	PROJETO/DESCRIÇÃO:	DESENHO:	ÁREA TOTAL:
PREFEITURA MUNICIPAL DE IBIAÇÁ	PLANTA PISO PASSEIO COBERTO	LIDIANE BEDIN	80,50 m²
RESPONSÁVEL TÉCNICO:		DATA: AGO/2025	PRANCHA: B/16
ENG. CIVIL LIDIANE BEDIN CREA RS 265710		ESCALA: INDICADA	A08