


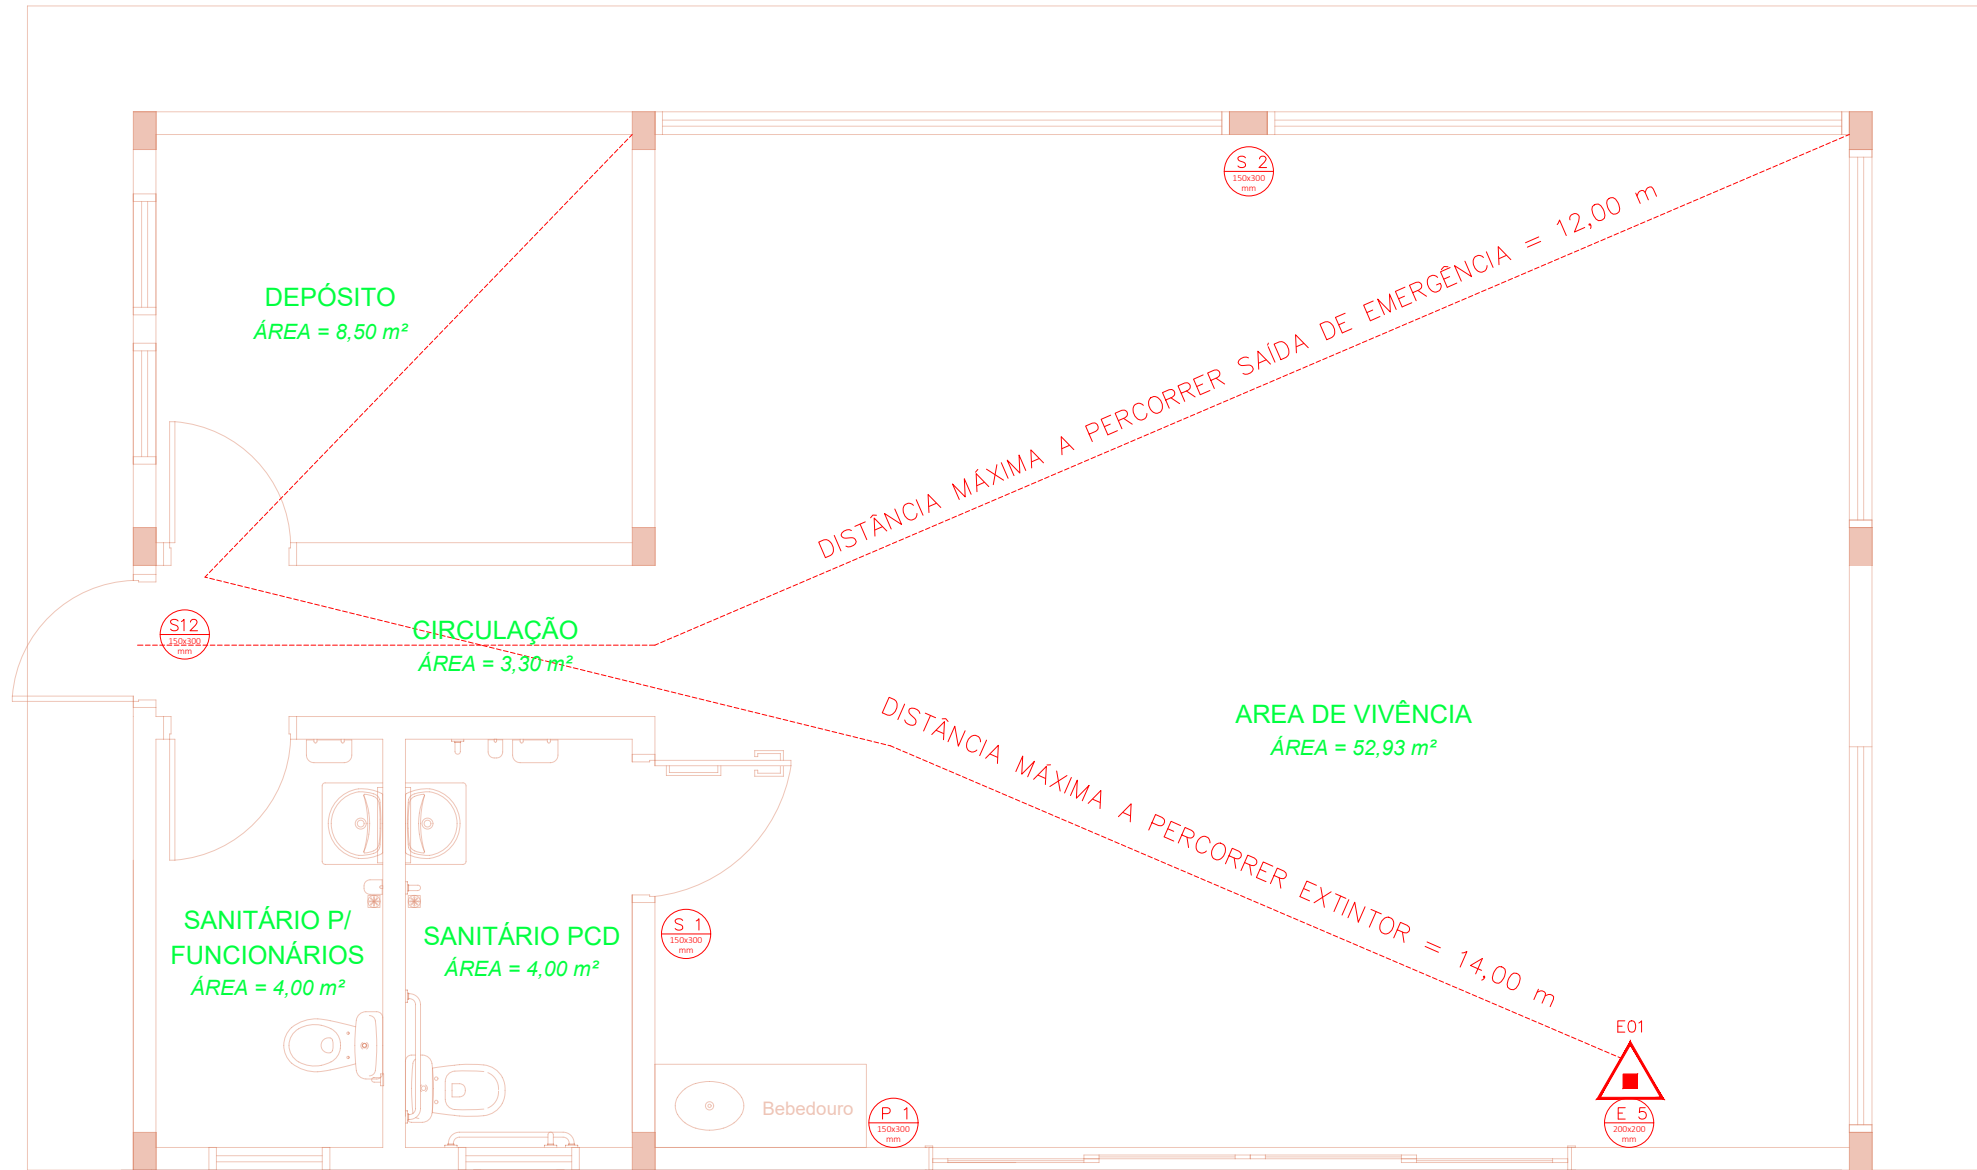

– O extintor deverá ser afixado de maneira que nenhuma de suas partes fique acima de 1,70 m do piso acabado e nem abaixo de 1,00, podendo em escritórios e repartições públicas ser instalado com a parte superior a 0,50 m do piso acabado, desde que não fique obstruída e que a visibilidade não fique prejudicada

– A fixação do aparelho deverá ser instalada com previsão de suportar 2,5 vezes o peso total do aparelho a ser instalado

LEGENDA

Indicação de local proibido fumar - 15x30 cm

Saída de emergência para direita Fotoluminescente Certificada - Antichama - Tamanho: 15x30 cm

Saída de emergência para esquerda Fotoluminescente Certificada - Antichama - Tamanho: 15x30 cm

Saída de emergência normal Fotoluminescente Certificada - Antichama - Tamanho: 15x30 cm

Placa Sinalização Extintor ES - Fotoluminescente Certificada - Antichama - Tamanho: 20x20 cm

Extintor Pó Químico - ABC 2A-10B-C Nº 01

PREFEITURA MUNICIPAL DE IBIACÁ-RS

Rua do Interventor, nº510, Ibiacá-RS
54 3374 1177 ou 3374 1179
www.ibiaca.rs.gov.br

PROJETO: READEQUAÇÃO PARA SALA DE PILATES

LOCAL DA OBRA: RUA PAULINA PANSERA, n° 227 CENTRO, IBIACÁ-RS

PROPRIETÁRIO: PREFEITURA MUNICIPAL DE IBIACÁ

RESPONSÁVEL TÉCNICO: ENG. CIVIL LIDIANE BEPIN CREA RS 265710

PROJETO/DESCRIÇÃO: PROJETO DE PREVENÇÃO E PROTEÇÃO CONTRA INCÊNDIOS

DESENHO: LIDIANE BEPIN

DATA: AGO/2025

ESCALA: INDICADA

ÁREA TOTAL: 80,50 m²

PRANCHA: 16 / 16

POI