


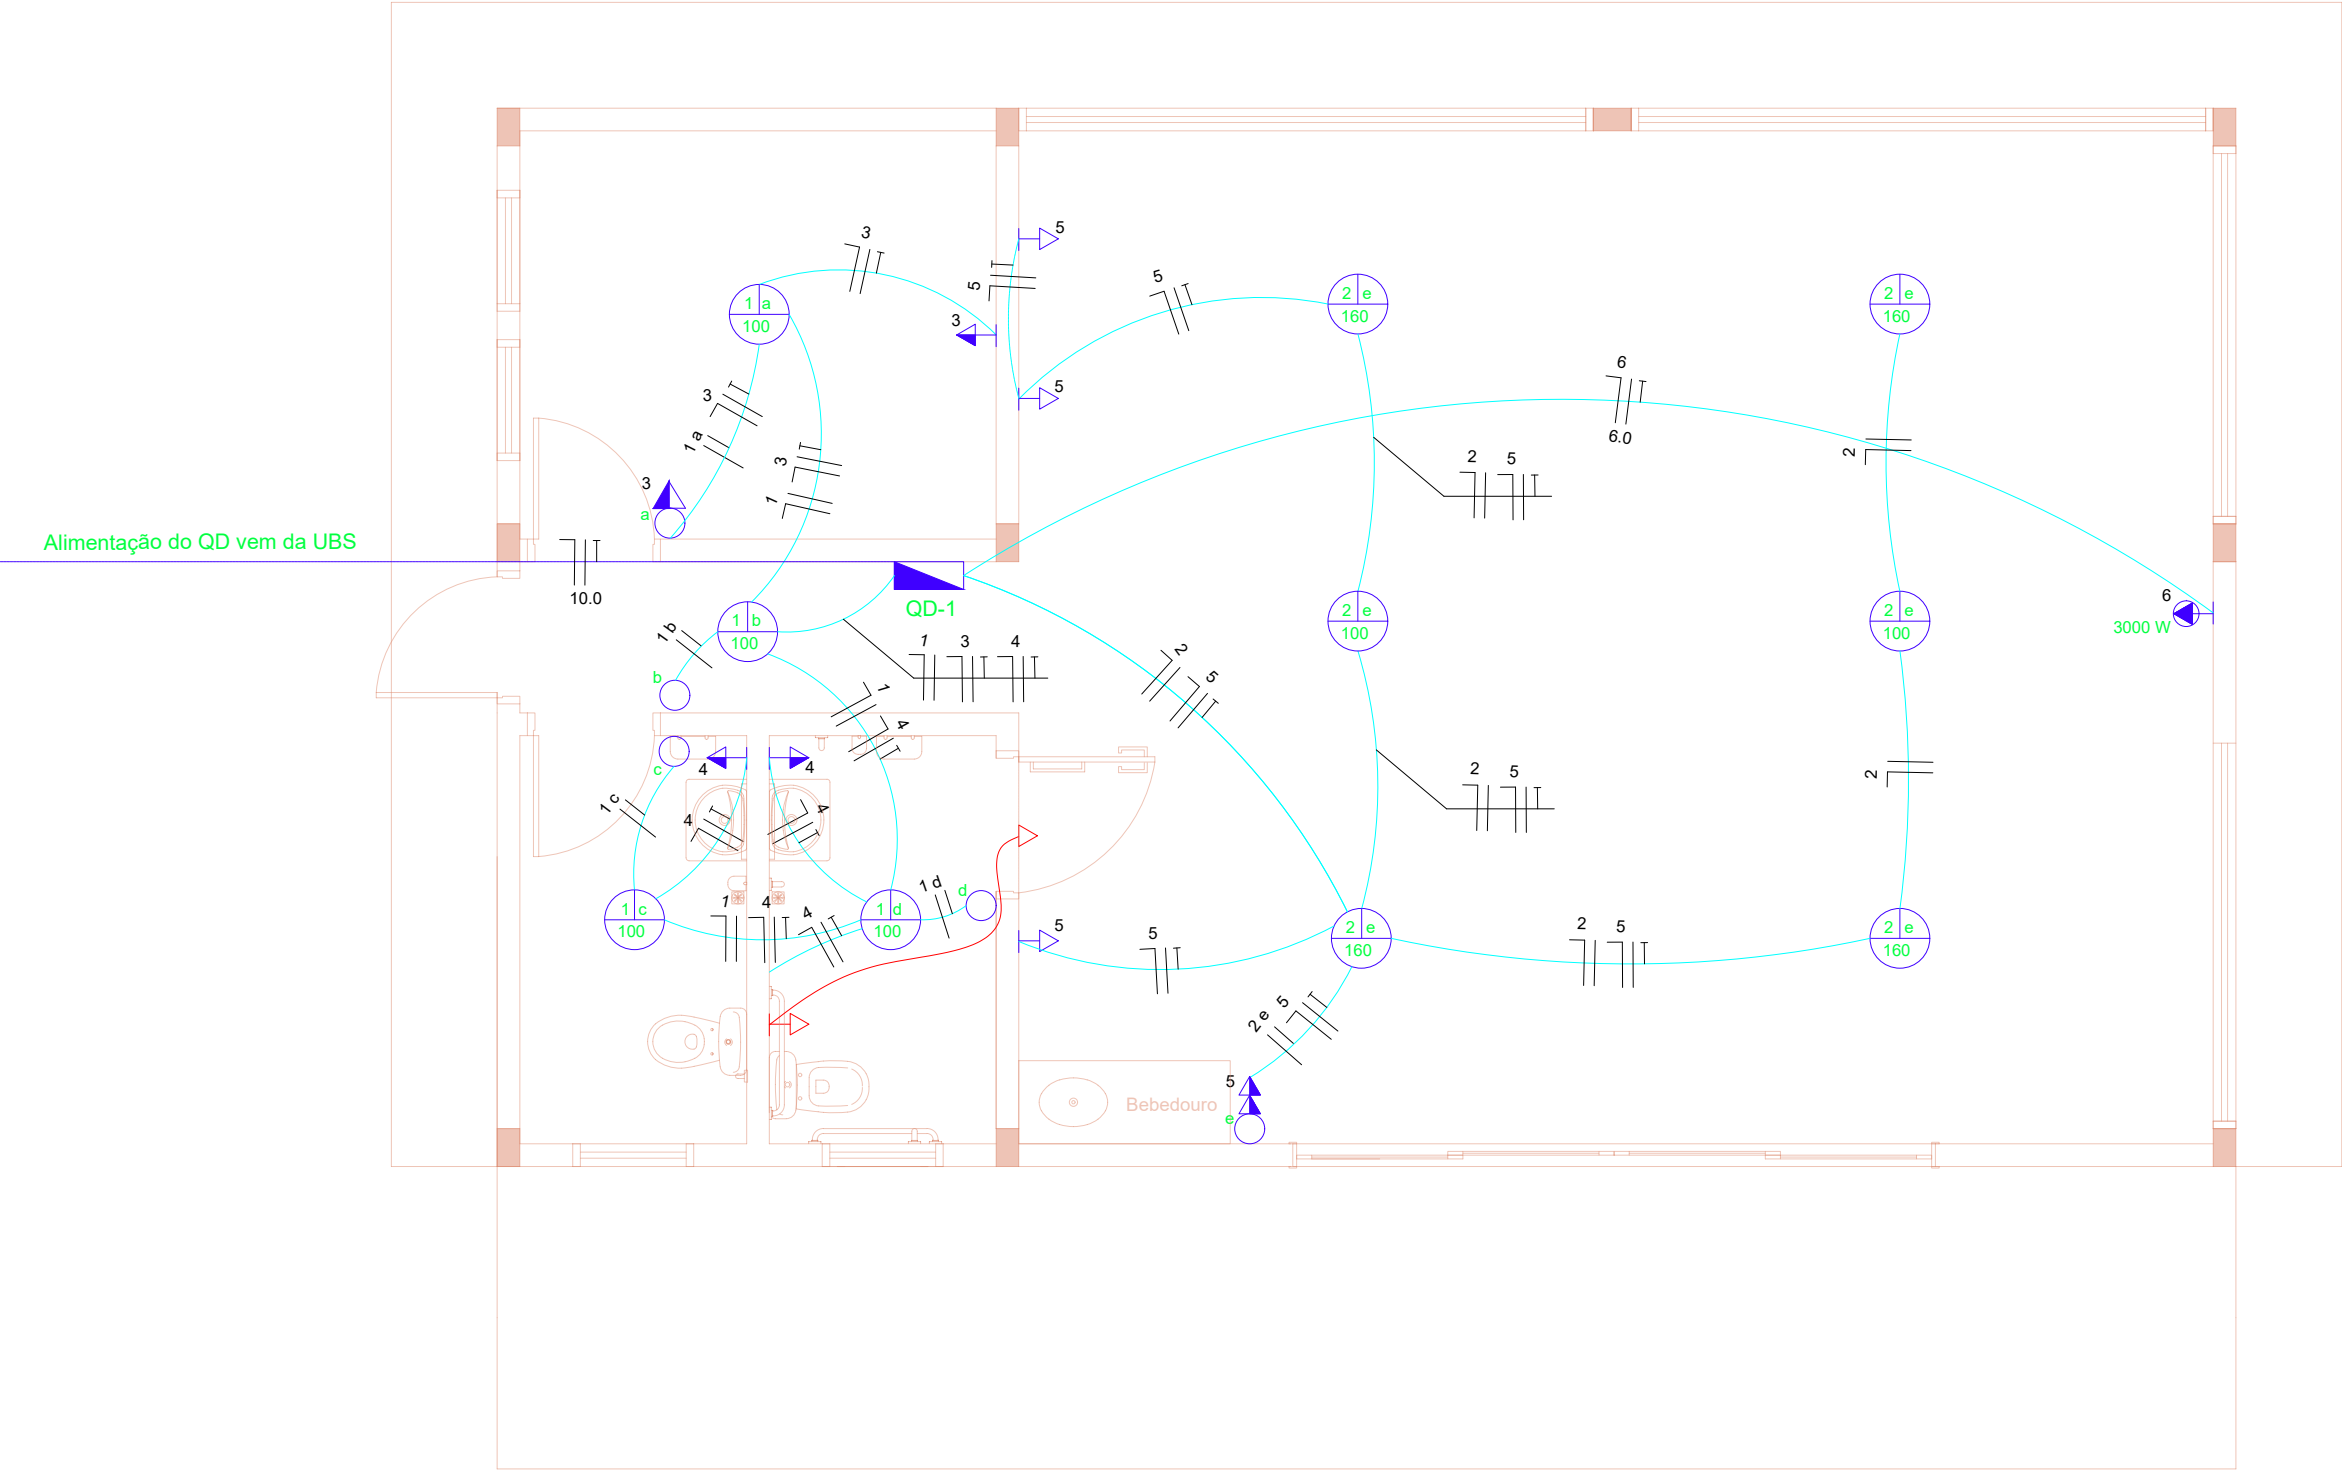

QUADRO DE CARGAS							
CD	CIRC.	LÂMPADAS 100W160W	TOMADAS 100W3000W	TOTAL WATTS	DISJ. (A)	COND. (mm2)	
1	1	4		400	16	2,5	
	2	2	4	840	16	2,5	
	3		2	200	16	2,5	
	4		3	300	16	2,5	
	5		5	500	16	2,5	
	6		1	3000	32	6,0	
TOTAL WATTS CD-1				5240W			

* Eletrodutos de 20 mm e condutores de 2,5 mm não identificados em prancha
** Instalação embutida nas paredes e acima da laje existente

LEGENDA	
	- Eletroduto de entrada
	- Eletroduto embutido no teto
	- Eletroduto embutido na parede
	- Ponto de luz no teto
	c- numero do circuito
	a- interruptor que comanda
	P- potência da lâmpada
	- Interruptor simples
	- Tomada baixa h= 0,30 m
	- Tomada média h= 1,20 m
	- Tomada alta h= 2,20 m
	- Tomada de uso especial
	- Conjunto de interruptor e tomada simples
	- Conjunto de interruptor e tomada dupla
	- Quadro de distribuição
	- Tomada para alarme sonoro
	- Alarme sonoro
	- Eletroduto do alarme embutido no teto

PROJETO ELÉTRICO
ESCALA 1:50

		PREFEITURA MUNICIPAL DE IBIAÇÁ-RS	
Rua do Interventor, nº510, Ibiacá-RS 54 3374 1177 ou 3374 1179 www.ibiaca.rs.gov.br			
PROJETO: READEQUAÇÃO PARA SALA DE PILATES			
LOCAL DA OBRA: RUA PAULINA PANSERA, n° 227 CENTRO, IBIAÇÁ-RS			
PROPRIETÁRIO: PREFEITURA MUNICIPAL DE IBIAÇÁ		PROJETO/DESCRIÇÃO: PROJETO ELÉTRICO	DESENHO: LIDIANE BEDIN DATA: AGO/2025 ESCALA: INDICADA
RESPONSÁVEL TÉCNICO: ENG. CIVIL LIDIANE BEDIN CREA RS 265710			ÁREA TOTAL: 80,50 m² PRANCHA: 15 / 16 ELOI