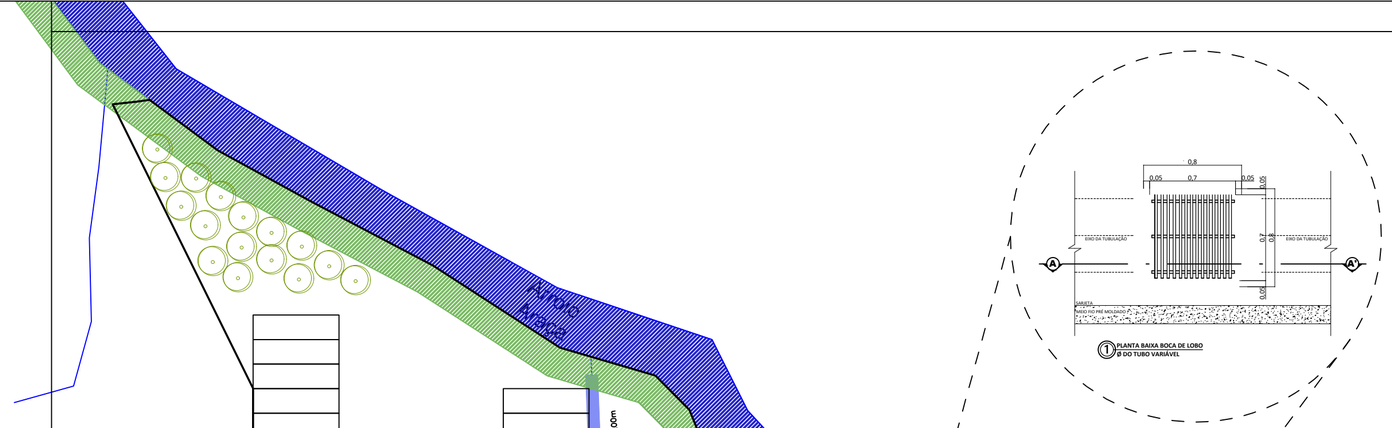

1 PLANTA BAIXA BOCA DE LOBO
Ø DO TUBO VARIÁVEL

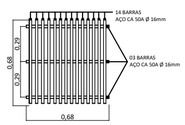

2 DETALHAMENTO ESQUEMA DE DISTRIBUIÇÃO
DAS BARRAS DA GRADE REMOVÍVEL

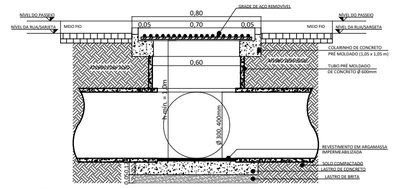

3 CORTE A - A'

Documento assinado digitalmente
gov.br
NATAN CRESTANI
Data: 25/05/2026 09:26:23-0300
Verifique em https://validar.iti.gov.br

DIREITOS AUTORAIS RESERVADOS CONFORME ARTIGO 184 DO CÓDIGO PENAL, LEI 5.988 DO CÓDIGO CIVIL E RESOLUÇÃO CONFEA 205/71

PREFEITURA MUNICIPAL
DE IBIAÇÁ

RUA DO INTERVENTOR, nº510 - IBIAÇá - RS
(54) 3374-1177

PROJETO: Parque do Romeiro

LOCAL OBRA: Parque do Romeiro, Ibiaçá - RS

PROPRIETÁRIO: JONES ROBERTO CECCHIN:43783090091 (Assinado de forma digital por JONES ROBERTO CECCHIN:43783090091 Dados: 2026.05.25 13:15:15 -03'00')
Prefeitura Municipal de Ibiaçá - RS
CNPJ 87.613.592/0001-03

DESENHO: JANAINA | DATA: Maio 25 | ESCALA: 1:500 | ÁREA: 3.315,21m²

DESCRIÇÃO: PROJETO DE DRENAGEM

PRANCHA: D01

RESP. TÉCNICO:
Eng. Civil Natan Crestani
CREA RS 203631