





PISTA DE ROLAMENTO

PISTA DE ROLAMENTO

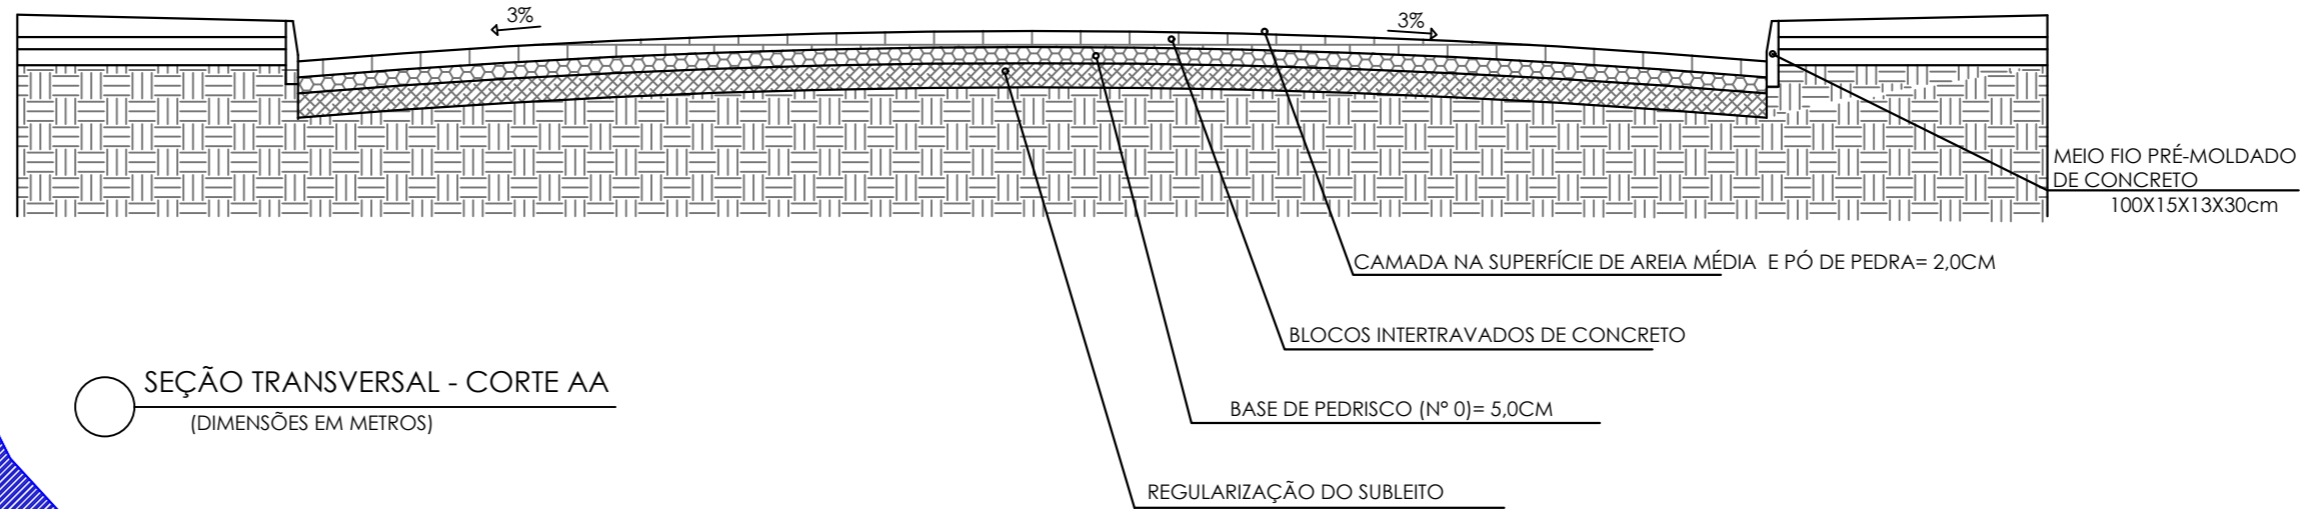

SEÇÃO TRANSVERSAL - CORTE AA
(DIMENSÕES EM METROS)

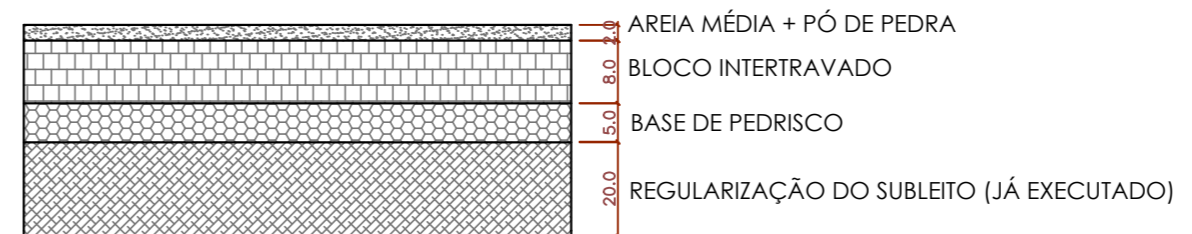

PERFIL LONGITUDINAL PISTA DE ROLAMENTO
(DIMENSÕES EM CENTÍMETROS)

LEGENDA	
	PAVIMENTAÇÃO EM PISO INTERTRAVADO RETANGULAR 20x10cm, ESPESSURA DE 8cm
	PAVIMENTAÇÃO EM PISO INTERTRAVADO RETANGULAR 20x10cm, ESPESSURA DE 8cm
	RAMPA DE ACESSO A CADEIRANTES
	CAIXA ENTERRADA ELÉTRICA RETANGULAR, EM ALVENARIA COM BLOCOS DE CONCRETO, FUNDO COM BRITA, DIMENSÕES INTERNAS: 0,4X0,4X0,4 M
	ELETRODUTO FLEXÍVEL CORRUGADO, PEAD, DN 40 MM (1 1/4")
	POSTE EM CONCRETO
	BANCO EM CONCRETO

DIREITOS AUTORAIS RESERVADOS CONFORME ARTIGO 184 DO CÓDIGO PENAL, LEI 5.988 DO CÓDIGO CIVIL E RESOLUÇÃO CONFEA 205/71



PREFEITURA MUNICIPAL DE IBIAÇÁ

RUA DO INTERVENTOR, n°510 - IBIAÇÁ - RS
(54) 3374-1177

PROJETO: Parque do Romeiro			
LOCAL OBRA: Parque do Romeiro, Ibiacá - RS			
PROPRIETÁRIO:	DESENHO:	DATA:	ESCALA:
Prefeitura Municipal de Ibiacá - RS CNPJ 07.613.592/0001-03	JANAINA	Maio 25	1:500
RESP. TÉCNICO:	DESCRIÇÃO:	ÁREA:	PRANCHA:
Eng. Civil Natan Crestani CREA RS 203631	PROJETO DE PAVIMENTAÇÃO	3.315,21m²	P01