



CORTE D-D
ESC: 1/75

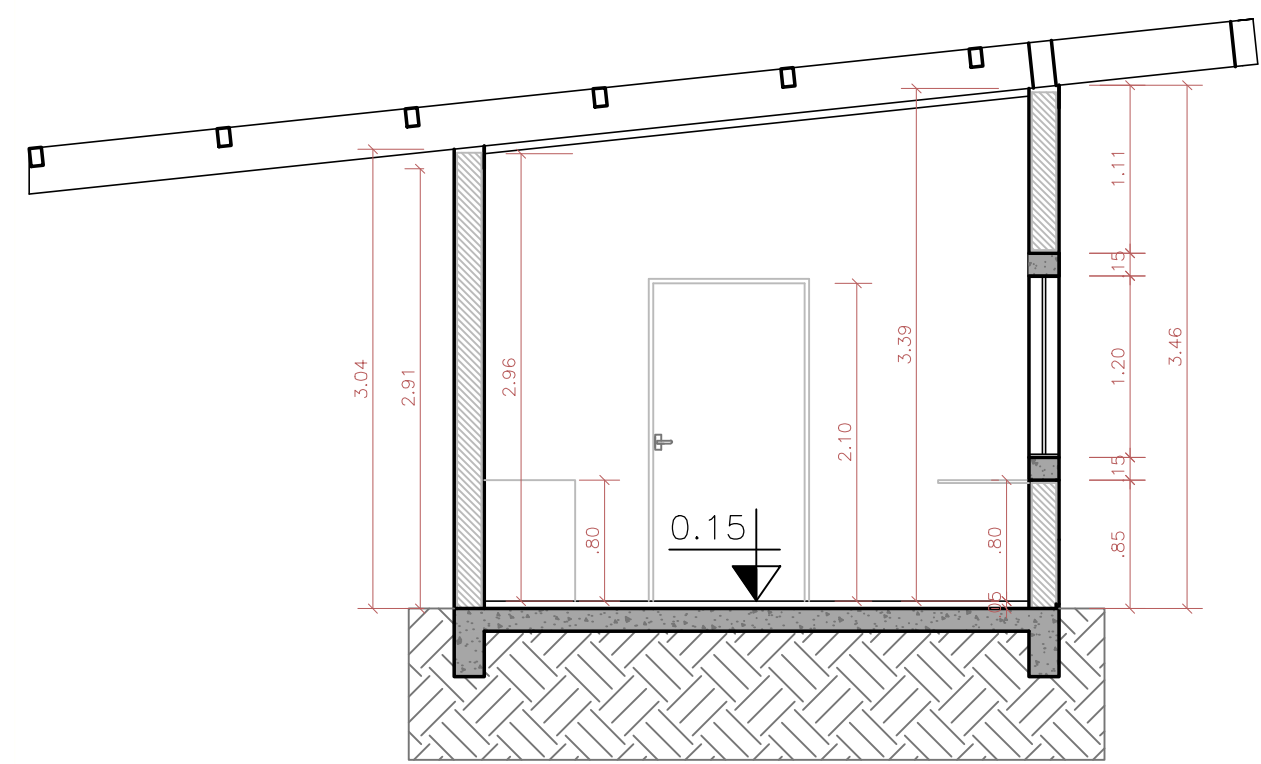


CORTE A-A
ESC: 1/50

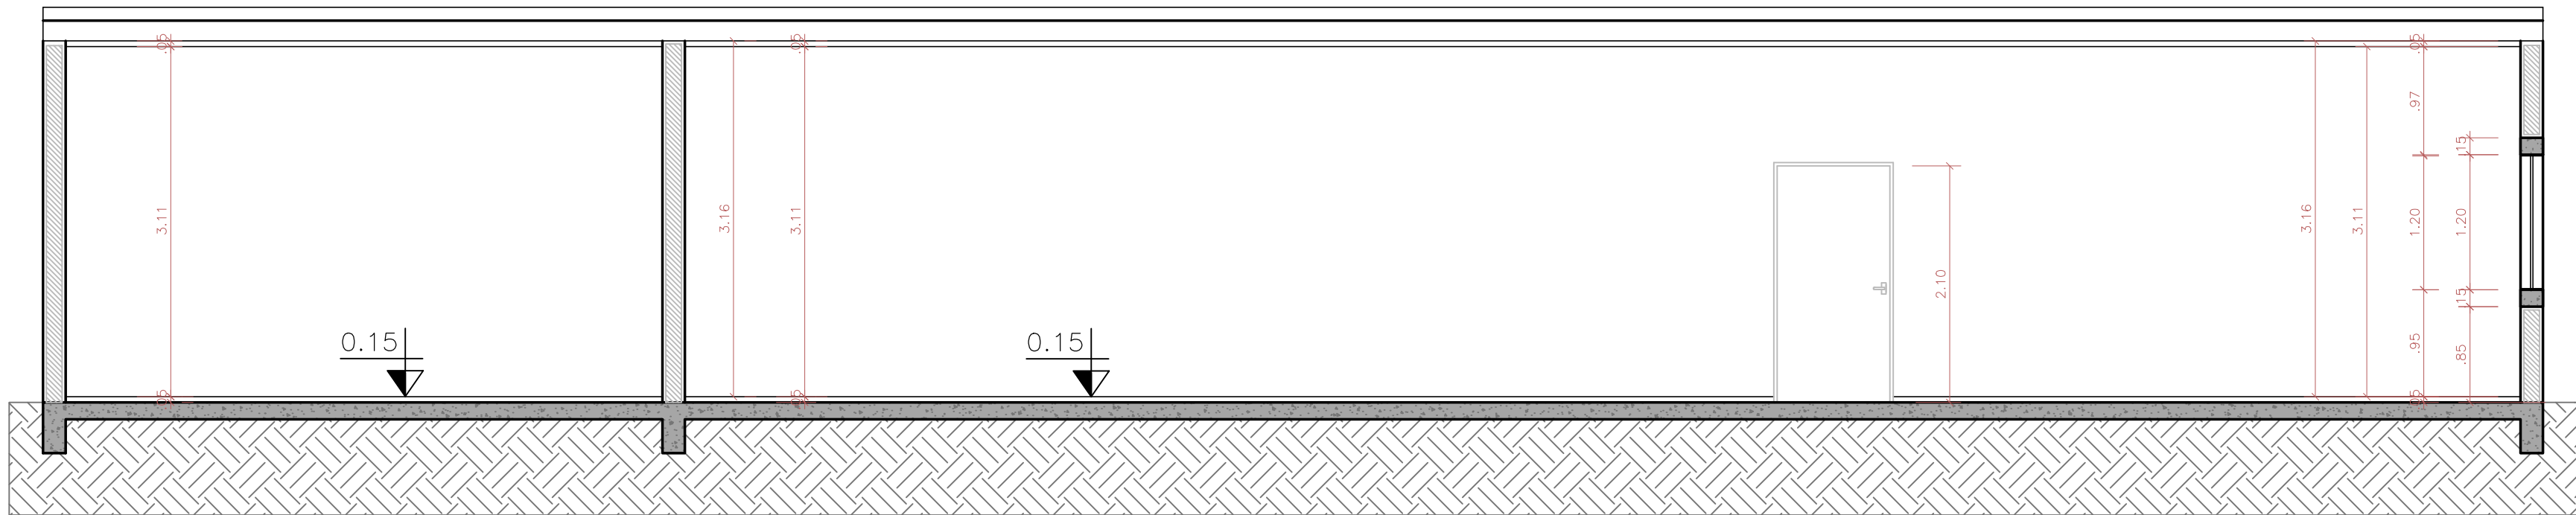


CORTE B-B
ESC: 1/50

FLOREIRA EM CONCRETO
COM VEGETAÇÃO

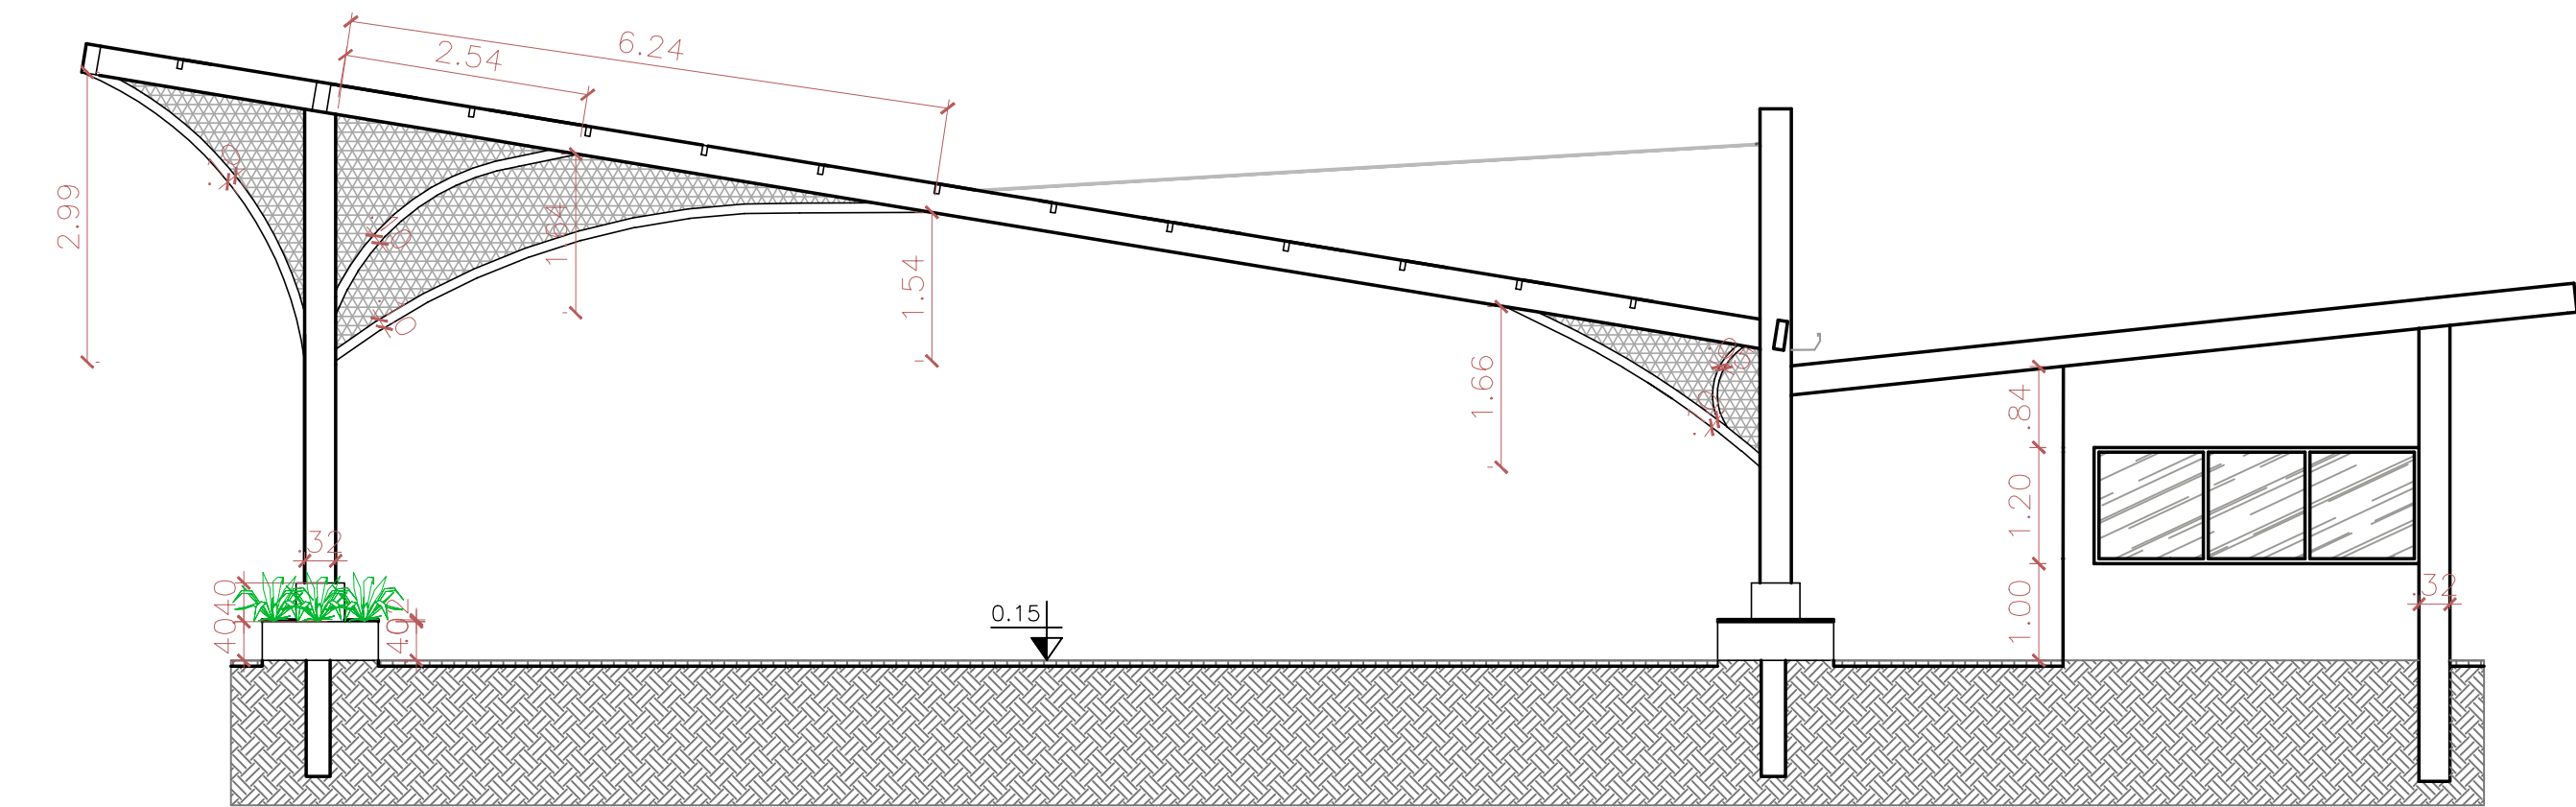


CORTE C-C
ESC: 1/75

BANCO EM CONCRETO
REVESTIDO EM MADEIRA

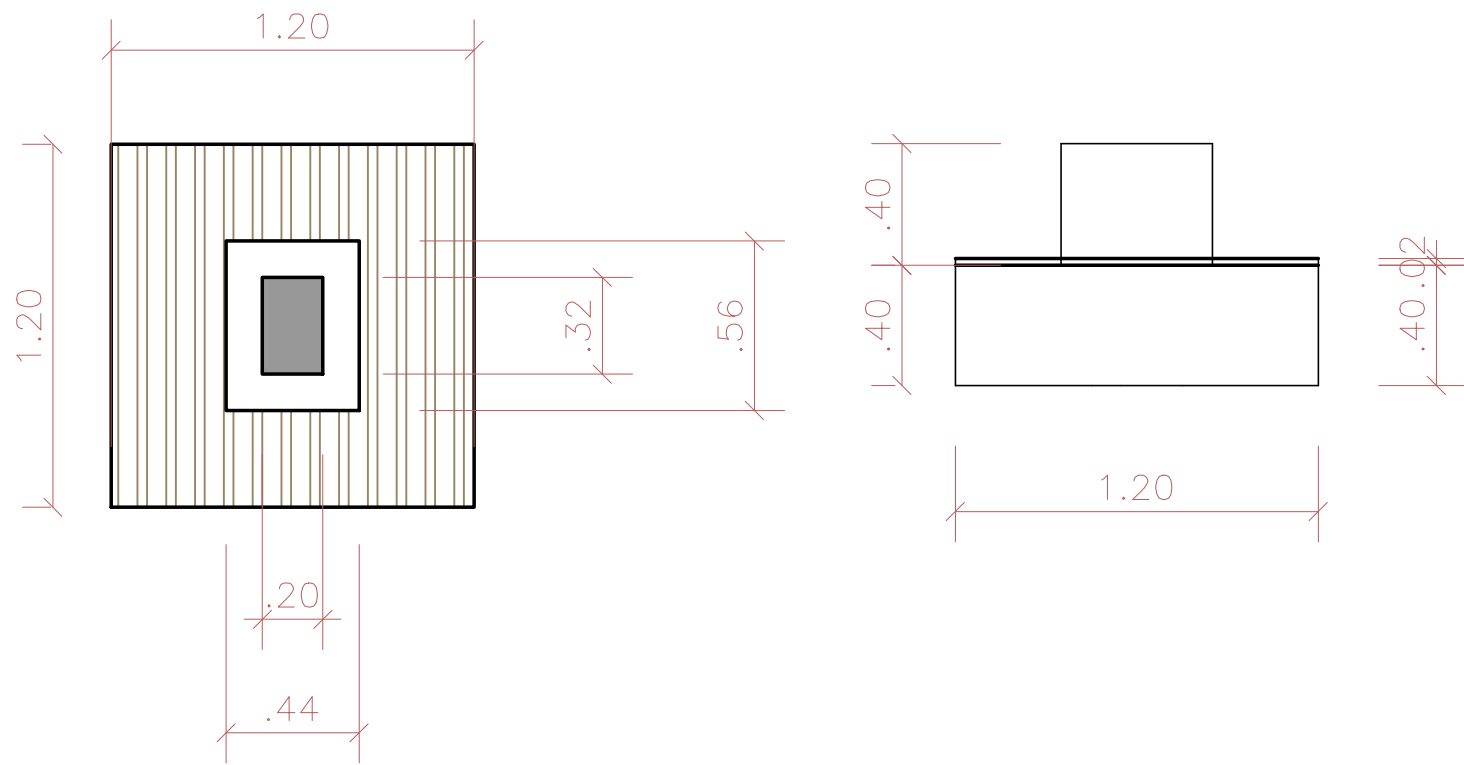

DETALHAMENTO BANCO
ESC: 1/25

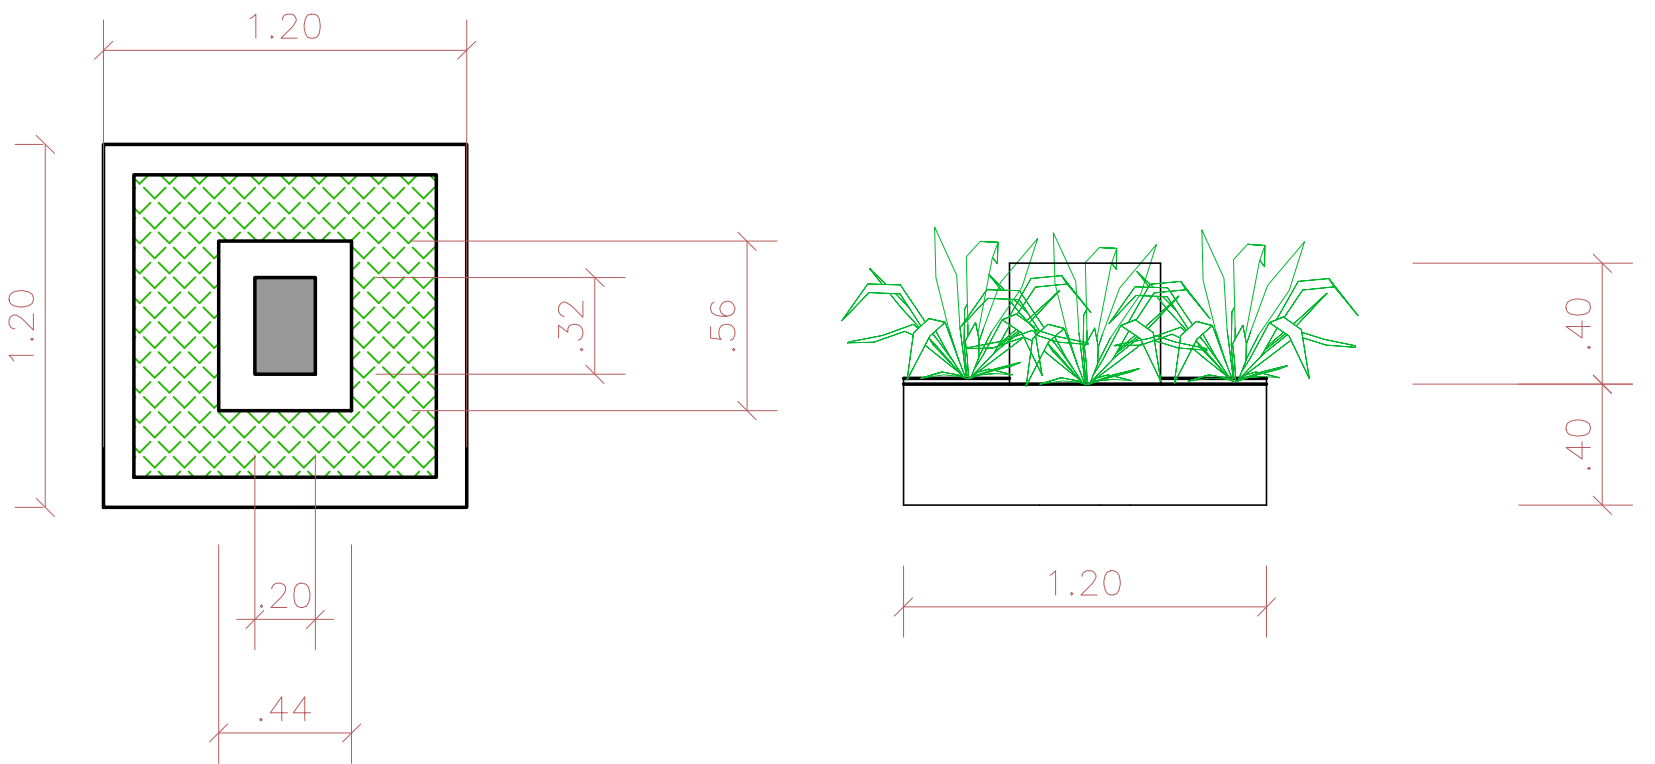

DETALHAMENTO FLOREIRA
ESC: 1/25

*ANTES DE EXECUTAR, CONFERIR MEDIDAS DA OBRA PRÉ-EXISTENTE IN LOCO		
		
PREFEITURA MUNICIPAL DE IBIÁÇÃ		
RUA DO INTERVENTOR, n° 510 - IBIÁÇÃ - RS FONE: (54) 3374-1177 / 3374-1179		
PROJETO: COBERTURA DA PRAÇA PE. NARCISIO ZANATTA		
ENDEREÇO: RUA JÚLIO DE CASTILHOS, PRAÇA PE. NARCISIO ZANATTA		
ÁREA 1.215,52 m²	PROPRIETÁRIO: PREFEITURA MUNICIPAL DE IBIÁÇÃ	DESENHO: JANAÍNA
PRANCHA: A04	RESPONSÁVEL TÉCNICO: Arq. Urb. ANA LUCI PANISSON MORO CAU/RB 486484-4	ESCALA: INDICADA
CORTES		
DATA: DEZEMBRO 25		