


QD1


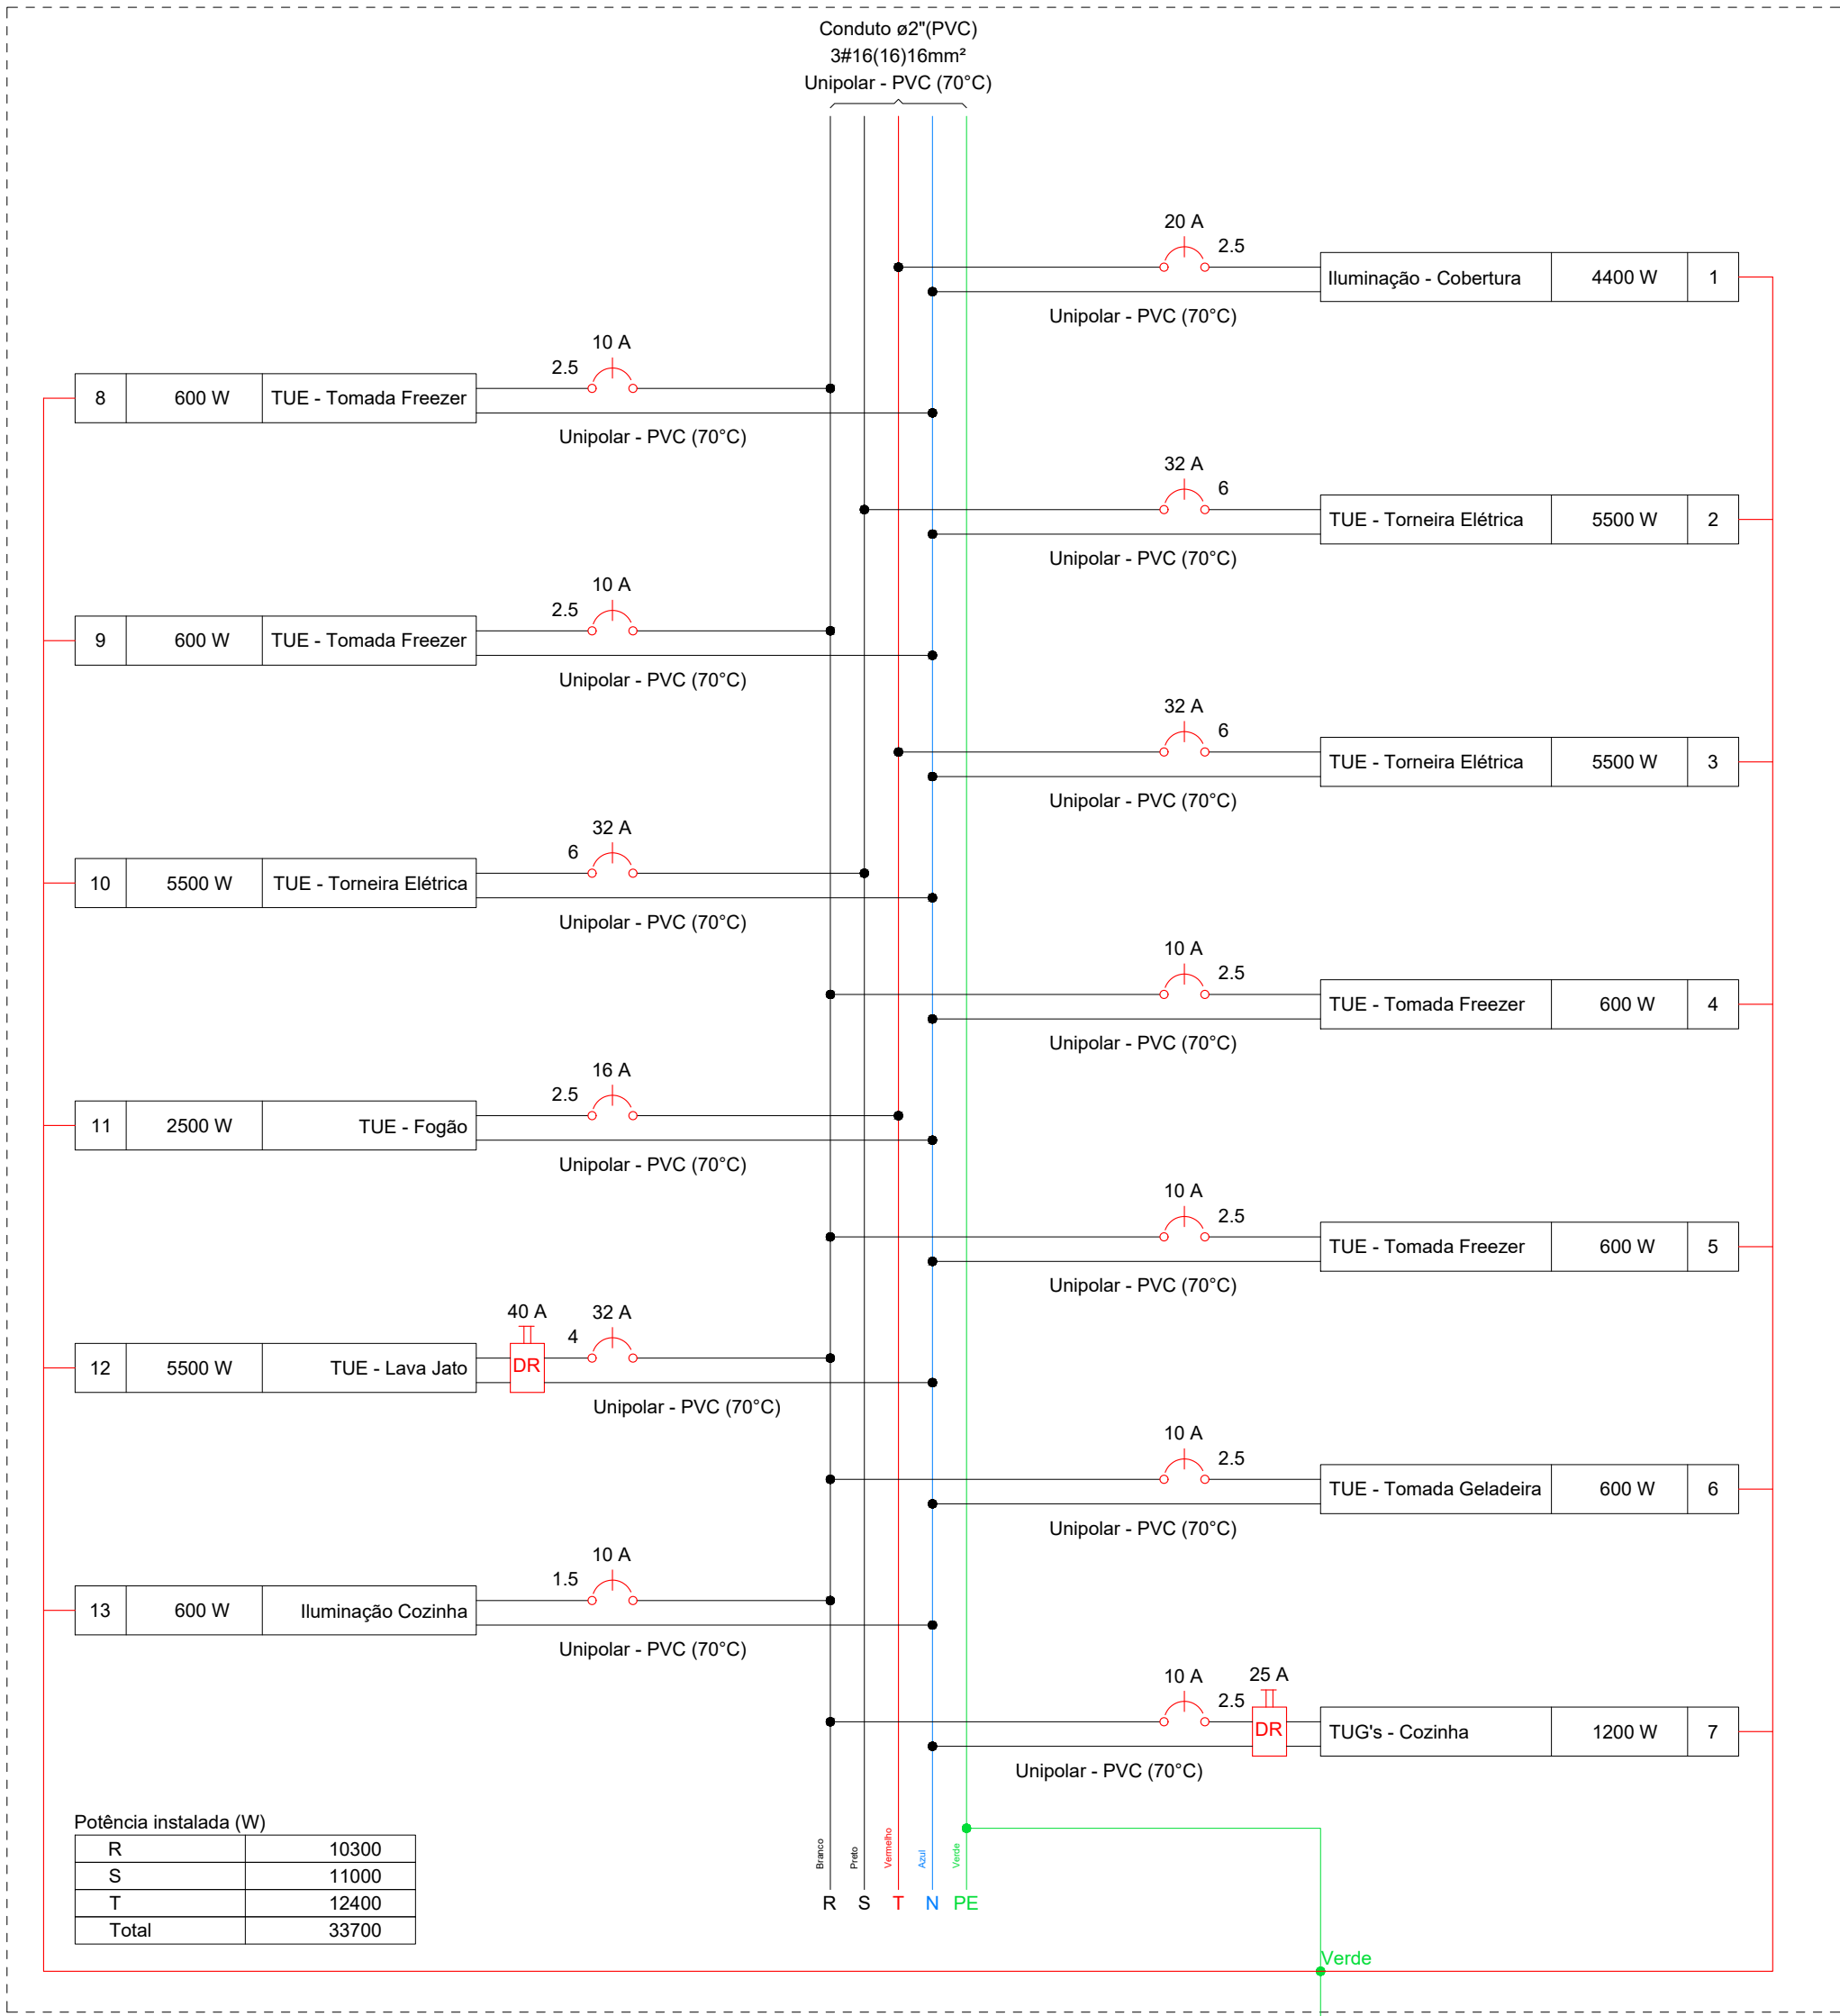


QD1

(33700 W)



QM1

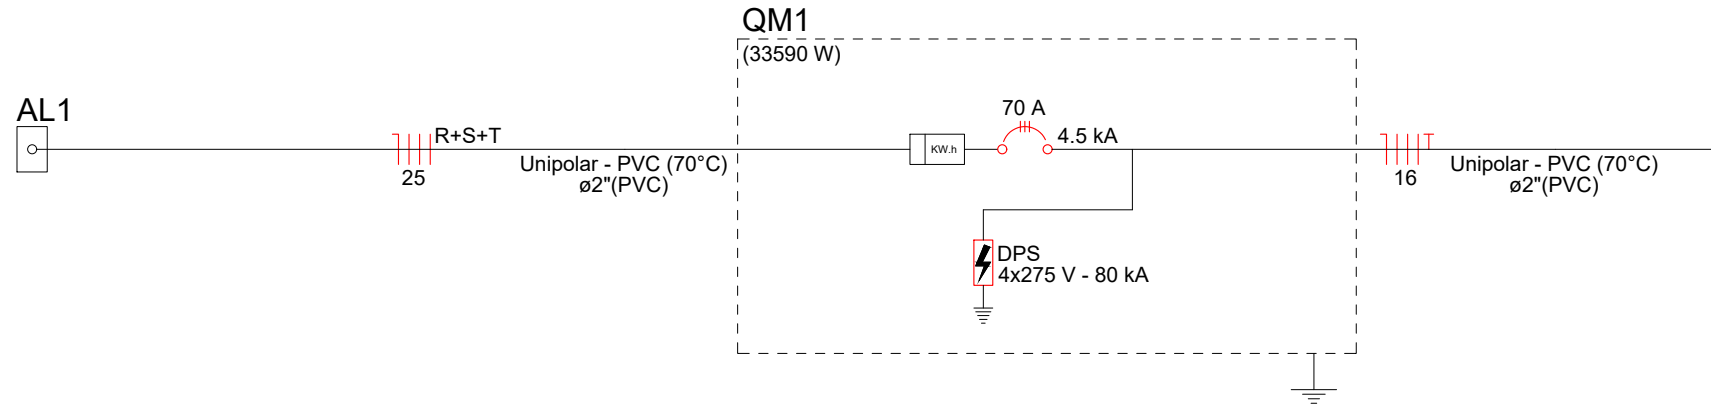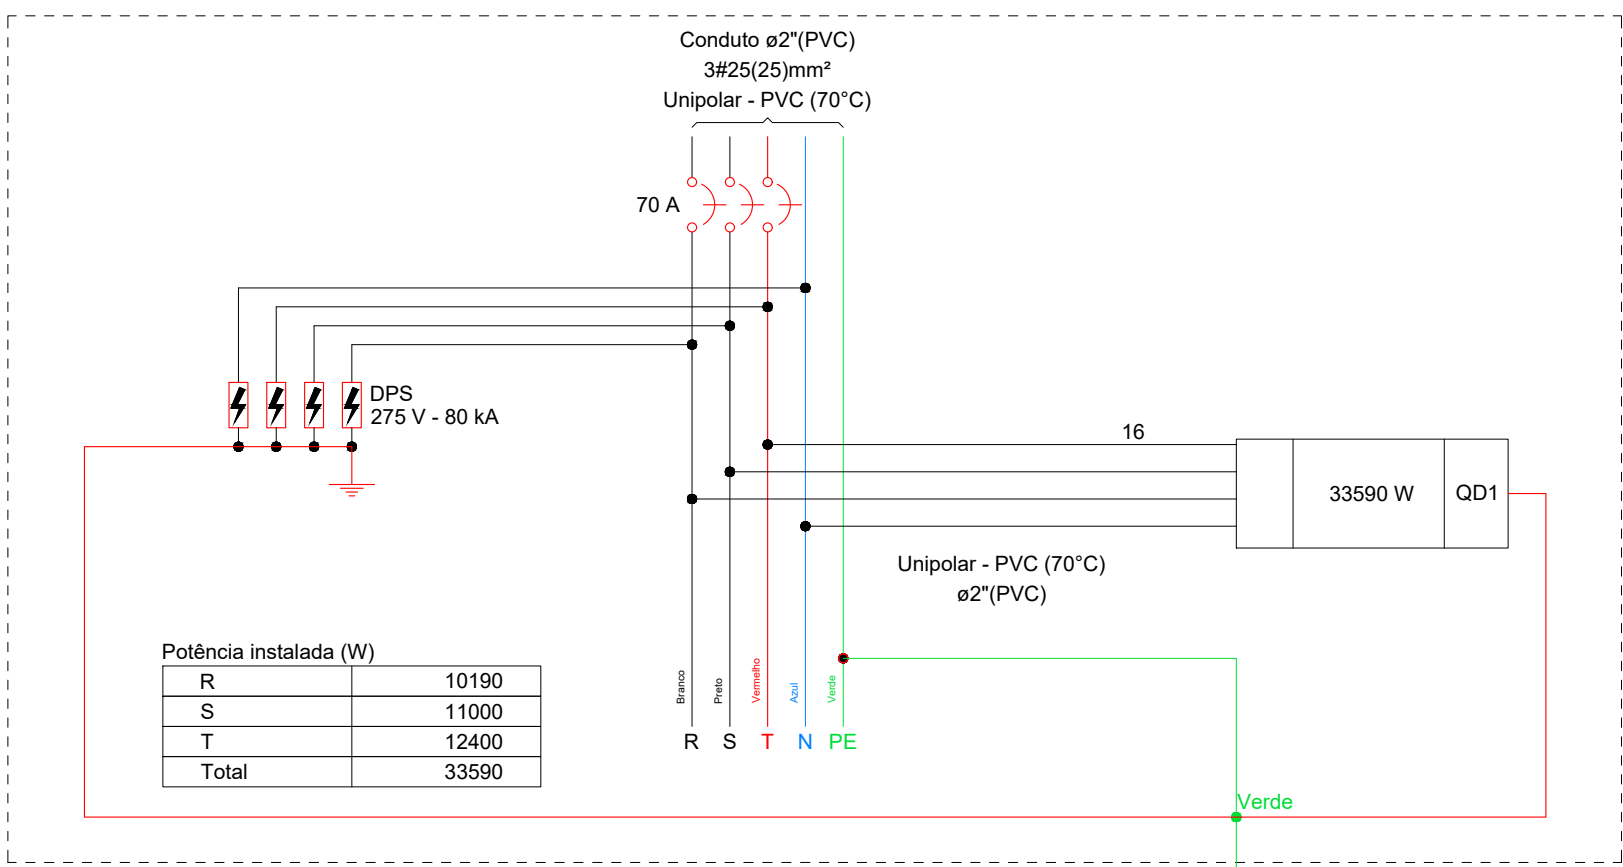

QM1


(33590 W)

Quadro de Cargas (QM1)															
Circuito	Descrição	Esquema	Método de inst.	Tensão (V)	Pot. total. (VA)	Pot. total. (W)	Fases	Pot. - R (W)	Pot. - S (W)	Pot. - T (W)	FCT	FCA	In' (A)	Ip (A)	Seção (mm²)
QD1		3F+N+T	B1	380/220 V	36779	33590	R+S+T	10190	11000	12400	1.00	1.00	60.4	60.4	16
TOTAL					36779	33590	R+S+T	10190	11000	12400					

Quadro de Cargas (QD1) - 101. Cozinha																			
Circuito	Descrição	Esquema	Método de inst.	Tensão (V)	Iluminação (W)	Tomadas (W)	Pot. total. (VA)	Pot. total. (W)	Fases	Pot. - R (W)	Pot. - S (W)	Pot. - T (W)	FCT	FCA	In' (A)	Ip (A)	Seção (mm²)	Ic (A)	Icc (kA)
1	Iluminação - Cobertura	F+N+T	B1	220 V	35	100	4400	4400	T				1.00	1.00	20.0	20.0	2.5	24.0	3
2	TUE - Torneira Elétrica	F+N+T	B1	220 V			6111	5500	S		5500		1.00	0.80	34.7	27.8	6	41.0	3
3	TUE - Torneira Elétrica	F+N+T	B1	220 V			6111	5500	T			5500	1.00	0.80	34.7	27.8	6	41.0	3
4	TUE - Tomada Freezer	F+N+T	B1	220 V		1	667	600	R	600			1.00	1.00	3.0	3.0	2.5	24.0	3
5	TUE - Tomada Freezer	F+N+T	B1	220 V		1	667	600	R	600			1.00	1.00	3.0	3.0	2.5	24.0	3
6	TUE - Tomada Geladeira	F+N+T	B1	220 V		1	667	600	R	600			1.00	1.00	3.0	3.0	2.5	24.0	3
7	TUG's - Cozinha	F+N+T	B1	220 V		12	1333	1200	R	1200			1.00	0.80	5.1	6.1	2.5	24.0	3
8	TUE - Tomada Freezer	F+N+T	B1	220 V		1	667	600	R	600			1.00	1.00	3.0	3.0	2.5	24.0	3
9	TUE - Tomada Freezer	F+N+T	B1	220 V		1	667	600	R	600			1.00	1.00	3.0	3.0	2.5	24.0	3
10	TUE - Torneira Elétrica	F+N+T	B1	220 V			6111	5500	S		5500		1.00	1.00	27.8	27.8	6	41.0	3
11	TUE - Fogão	F+N+T	B1	220 V		1	2778	2500	T			2500	1.00	1.00	12.6	12.6	2.5	24.0	3
12	TUE - Lava Jato	F+N+T	B1	220 V			6111	5500	R	5500			1.00	1.00	27.8	27.8	4	32.0	3
13	Iluminação Cozinha	F+N+T	B1	220 V	14		490	490	R	490			1.00	1.00	2.2	2.2	1.5	17.5	3
TOTAL					14	44	36779	33590	R+S+T	10190	11000	12400							

VER DA ENTRADA DE ENERGIA EXISTENTE

ENTRADA DE ENERGIA AEREA COM POSTE
E CAIXA DE MEDIÇÃO SMUTIDA
RAMAL DE ENTRADA TRIFÁSICA 16mm²
ATERRAMENTO 16mm² DISJUNTOR 70A
ELETRODUTO DE ENTRADA 2"

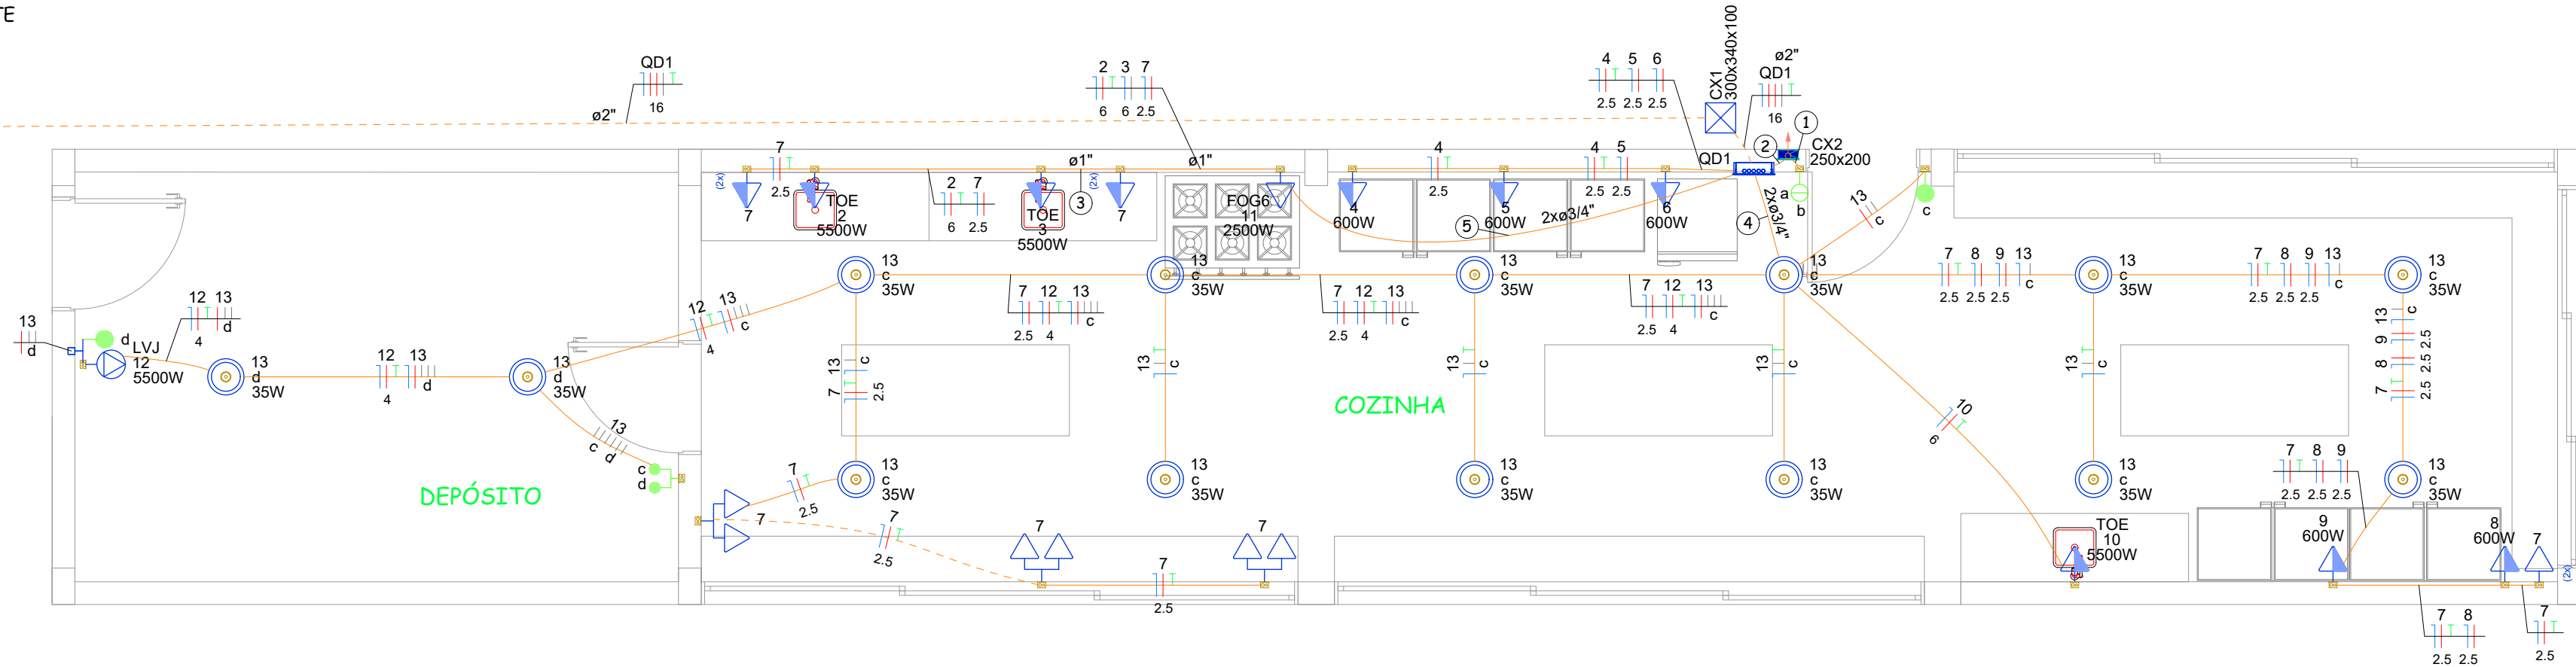


PLANTA BAIXA ELÉTRICO COZINHA
ESC: 1/50

Legenda - 101. Cozinha		Legenda de condutos - 101. Cozinha	
2 Tomadas baixas a 0,30m do piso		Elétrica	
2 Tomadas médias a 1,20m do piso		Direta	
Caixa de passagem 250x200 a 2,20 do piso		Teto	
Caixa de passagem 300x340x100 a no piso		Alta	
Entrada de serviço		Média	
Interruptor paralelo 1 tecla - 1,20m do piso		Baixa	
Interruptor paralelo 2 teclas - 1,20m do piso		Piso	
Interruptor simples 2 teclas - 1,20m do piso		Legenda de fiação - 101. Cozinha	
Ponto genérico de luz 100W		1	
Quadro de distribuição		2	
Quadro de medição		3	
Tomada baixa a 0,30m do piso		7 12 13	
Tomada hexagonal (NBR 14136) - 2P+T 20 A e entrada USB a 0,30m do piso		2.5 4	
Tomada média a 1,20m do piso		2.5 4	

Legenda das indicações - 101. Cozinha	
FOG6	Pontos de força - Uso específico - Fogão 6 bocas
LVJ	Pontos de força - Uso específico - Lava Jato
TOE	Pontos de força - Uso específico - Torneira elétrica
250x200	PVC - alta - 250x200 mm
300x340x100	PVC - piso - 300x340x100 mm

*ANTES DE EXECUTAR, CONFERIR MEDIDAS DA OBRA PRÉ-EXISTENTE IN LOCO

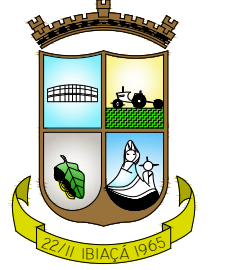

PREFEITURA MUNICIPAL
DE IBIAÇÁ

RUA DO INTERVENTOR, n.º 510 - IBIAÇÁ - RS
FONE: (54) 3374-1177 / 3374-1179

PROJETO: COBERTURA DA PRAÇA PE. NARCISIO ZANATTA

ENDEREÇO: RUA JÚLIO DE CASTILHOS, PRAÇA PE. NARCISIO ZANATTA

ÁREA 1.215,52 m²	PROPRIETÁRIO: PREFEITURA MUNICIPAL DE IBIAÇÁ	DESENHO: JANAINA
PRANCHA: E01	RESPONSÁVEL TÉCNICO: ANA LUIZ PAMISSON MORE CAU-15 - AR4642-4	ESCALA: INDICADA
PROJETO ELÉTRICO		DATA: DEZEMBRO 25