


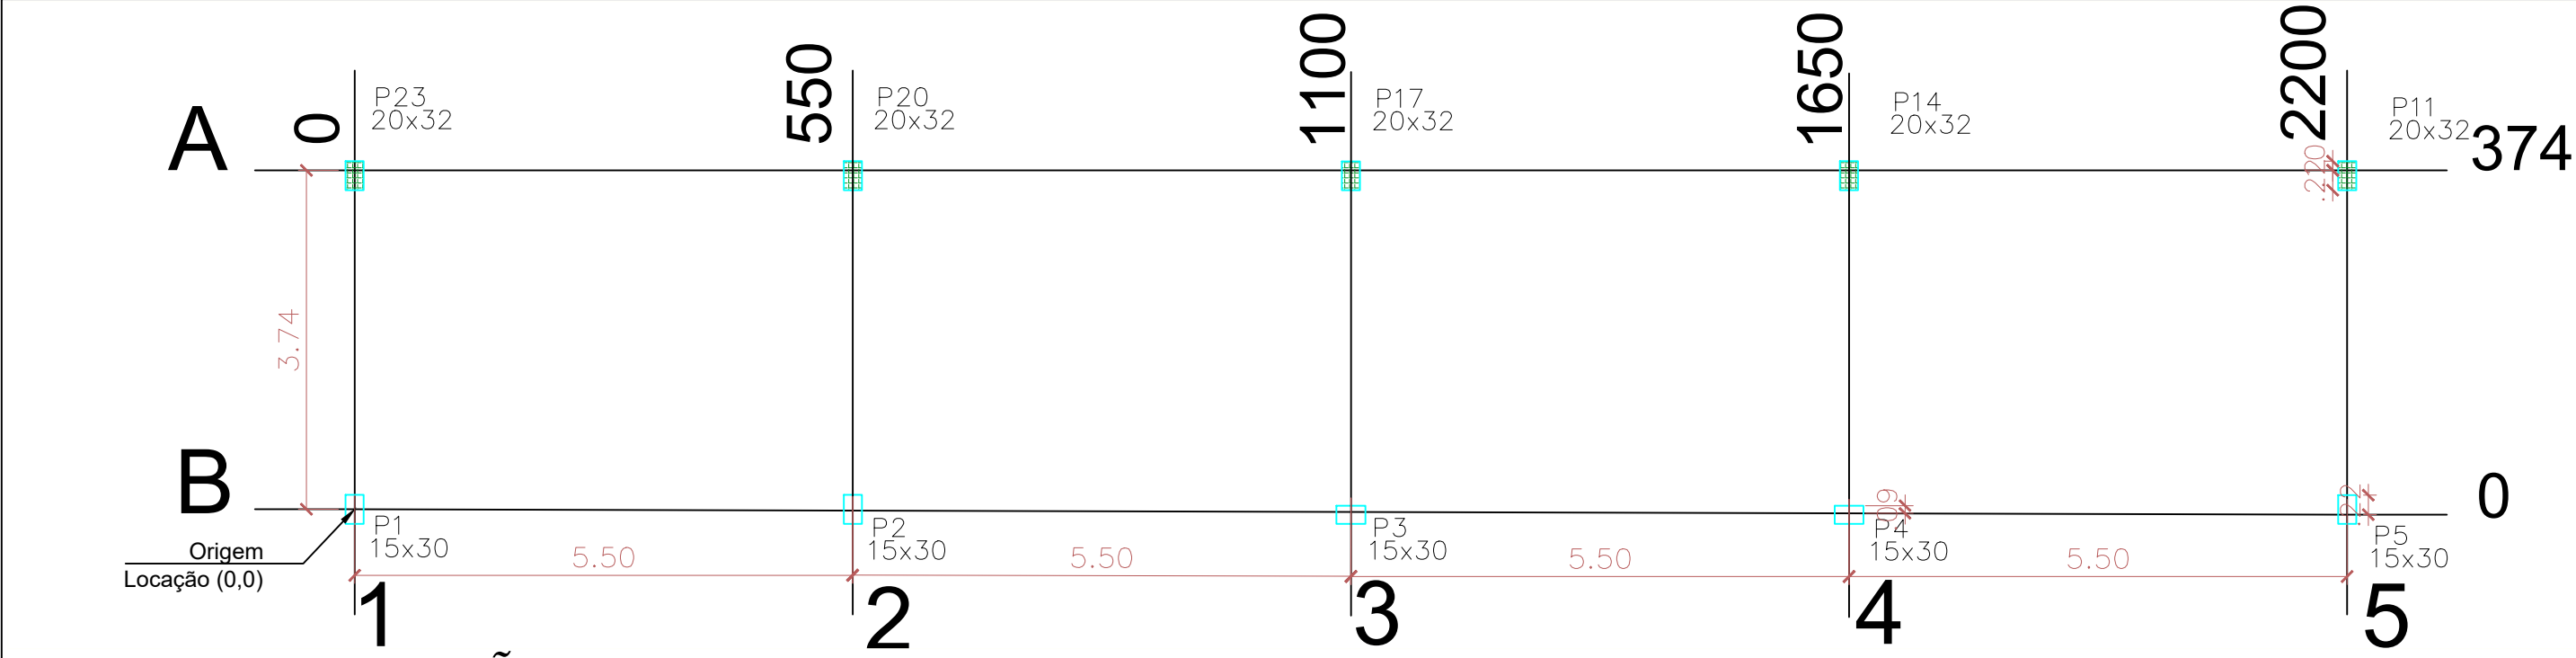

PLANTA DE LOCAÇÃO
ESC: 1/75

RELAÇÃO DO AÇO - VIGAS BALDRAME					
V1		V2		V3	
V4		V5		V6	
AÇO	N	DIAM (mm)	QUANT	C.UNIT (cm)	C.TOTAL (cm)
CA60	1	5.0	18	1200	21600
CA50	2	10.0	15	1200	18000


RESUMO DO AÇO			
AÇO	DIAM (mm)	C.TOTAL (m)	PESO + 0% (kg)
CA60	5	216	33,84
CA50	10	180	118,56
PESO TOTAL (kg)			
CA50		118,56	
CA60		16,65	

Volume de concreto (C-25) = 1,45m³
Área de forma = 20m²


Vigas Baldrame			
Nome	Seção (cm)	Elevação (cm)	Nível (cm)
V1	30x15	0	0
V2	30x15	0	0
V3	30x15	0	0
V4	30x15	0	0

Legenda das vigas e paredes	
	Viga
	Viga / Laje chata ou invertida

Legenda dos pilares	
	Pilar que morre
	Pilar que passa
	Pilar que nasce
	Pilar com mudança de seção
	Pilar Metálico da Cobertura

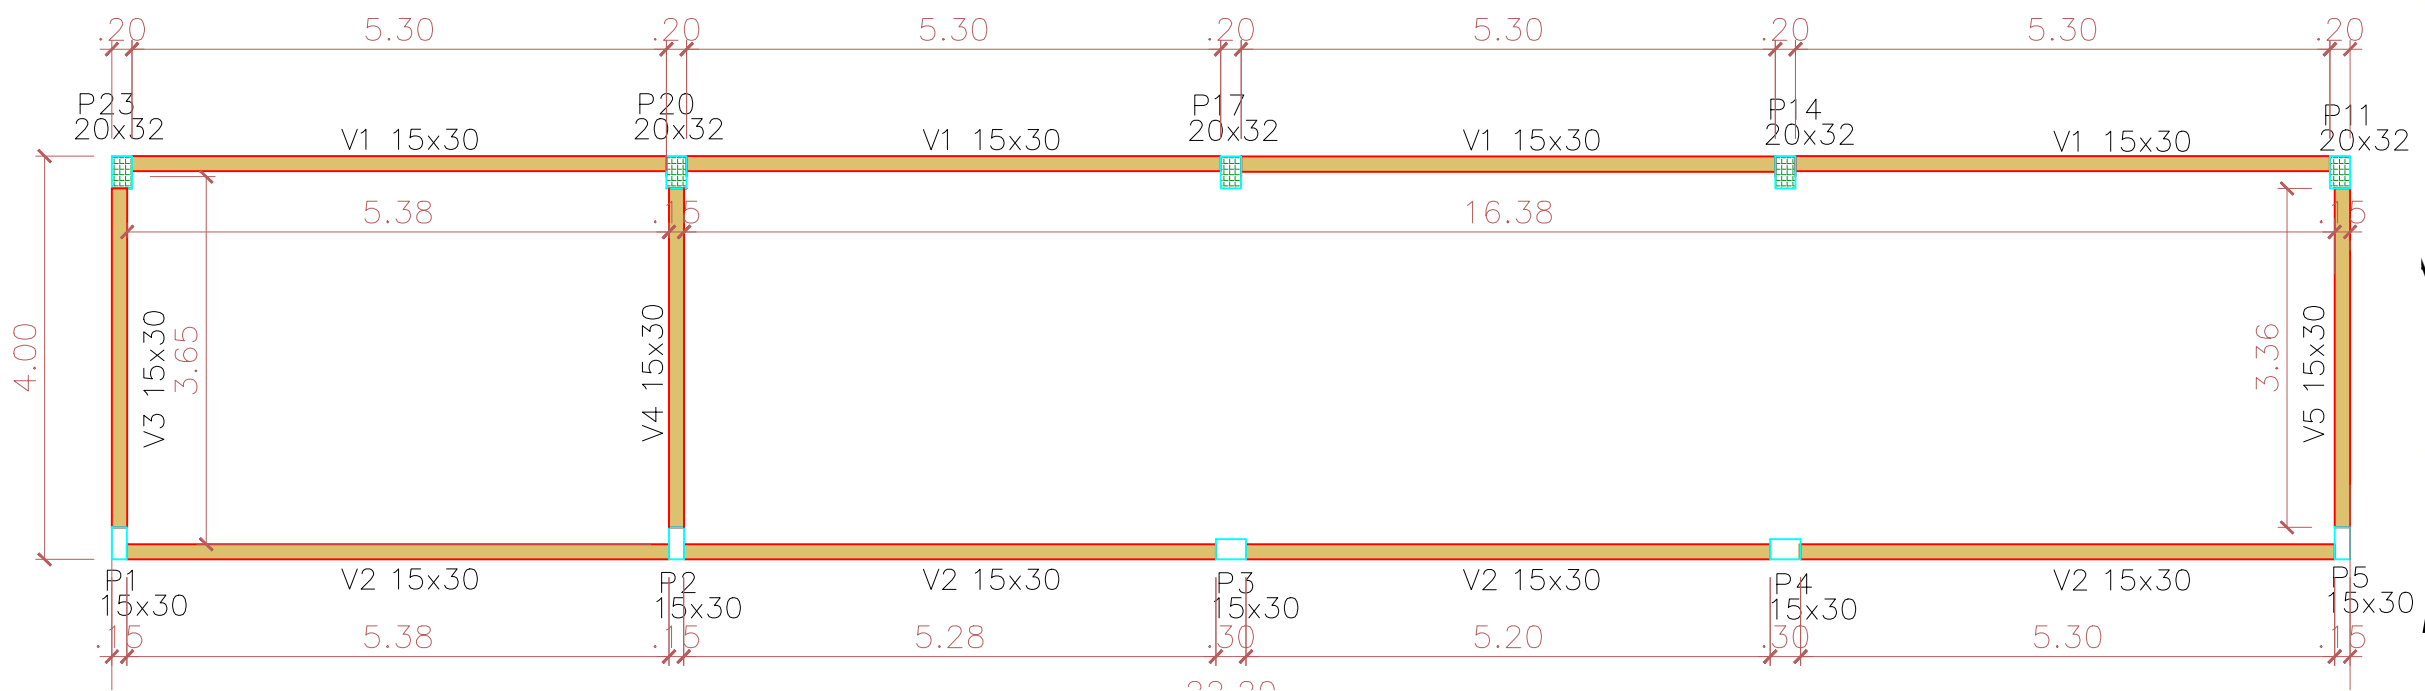


FORMAS
ESC: 1/75

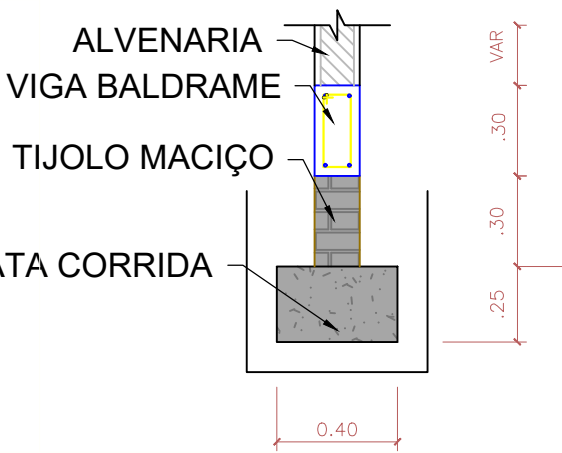


DETALHAMENTO FUNDAÇÃO
ESC: 1/75




TELA DE AÇO SOLDADA GALVANIZADA/ZINCADA PARA ALVENARIA, FIO D = *1,20 A 1,70* MM, MALHA 15 X 15 MM, (C X L) *50 X 10,5* CM, A CADA 3 FIADAS

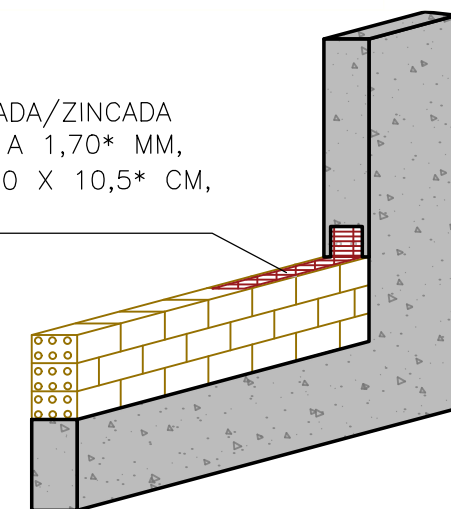

DETALHAMENTO TELA DE AMARRAÇÃO
ESC: 1/25

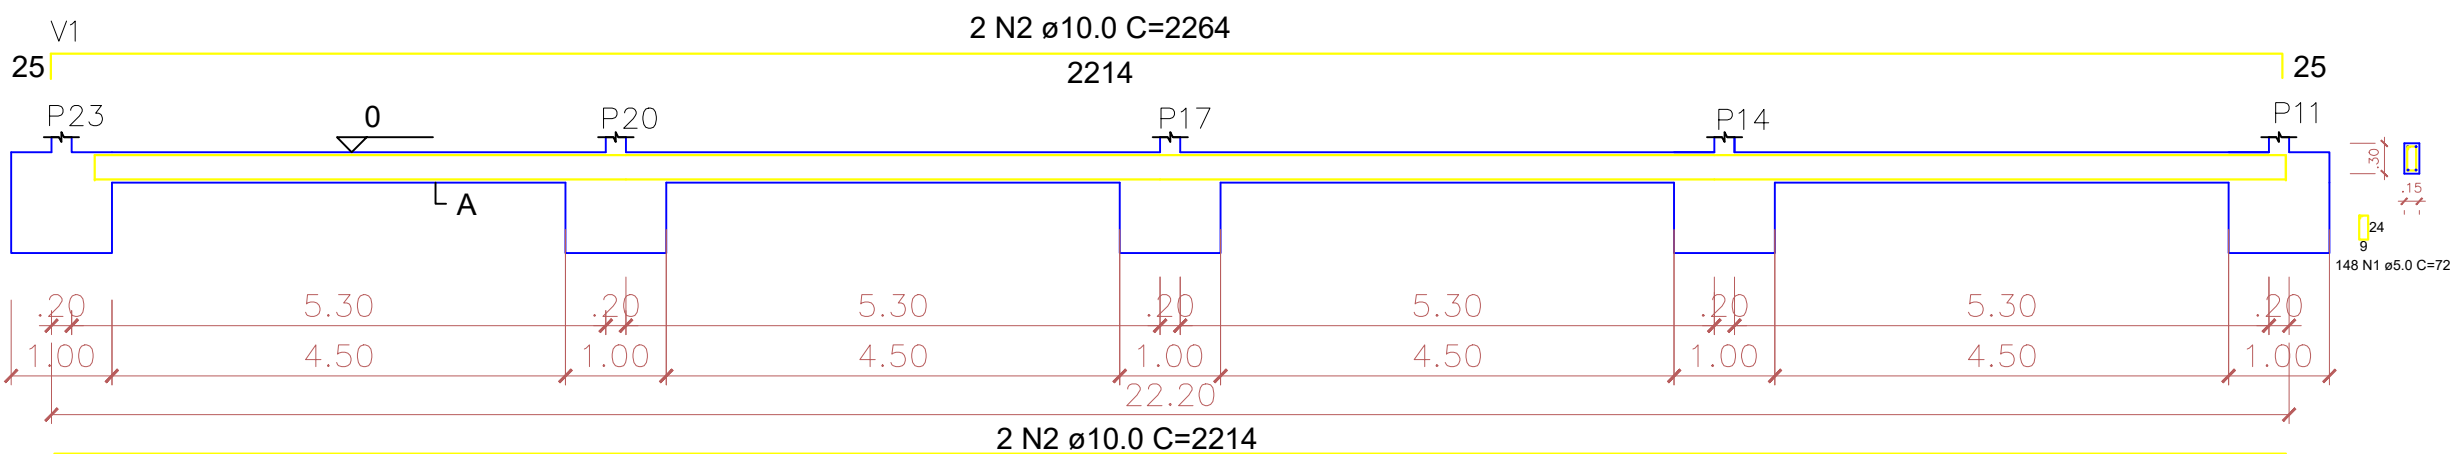

DETALHAMENTO VIGAS
ESC: 1/75

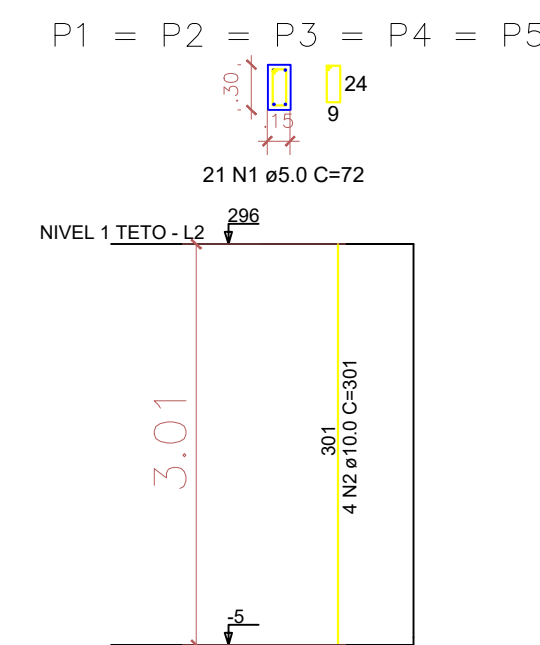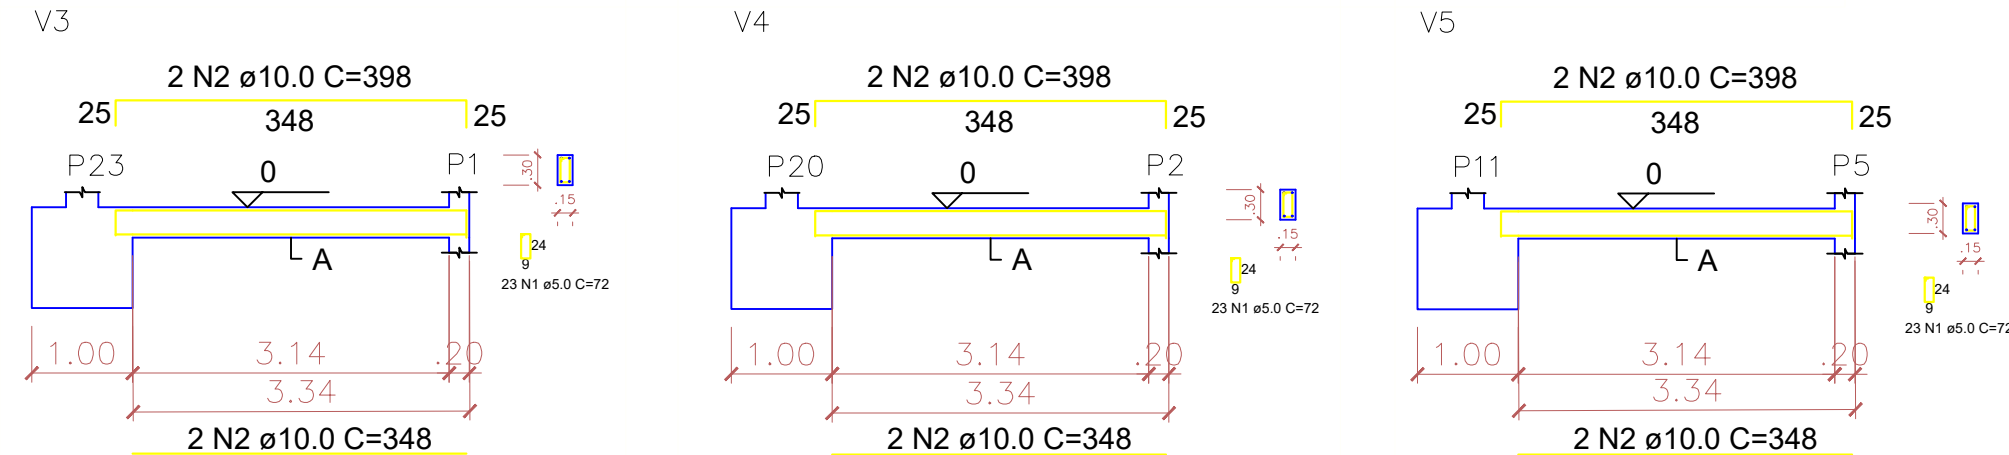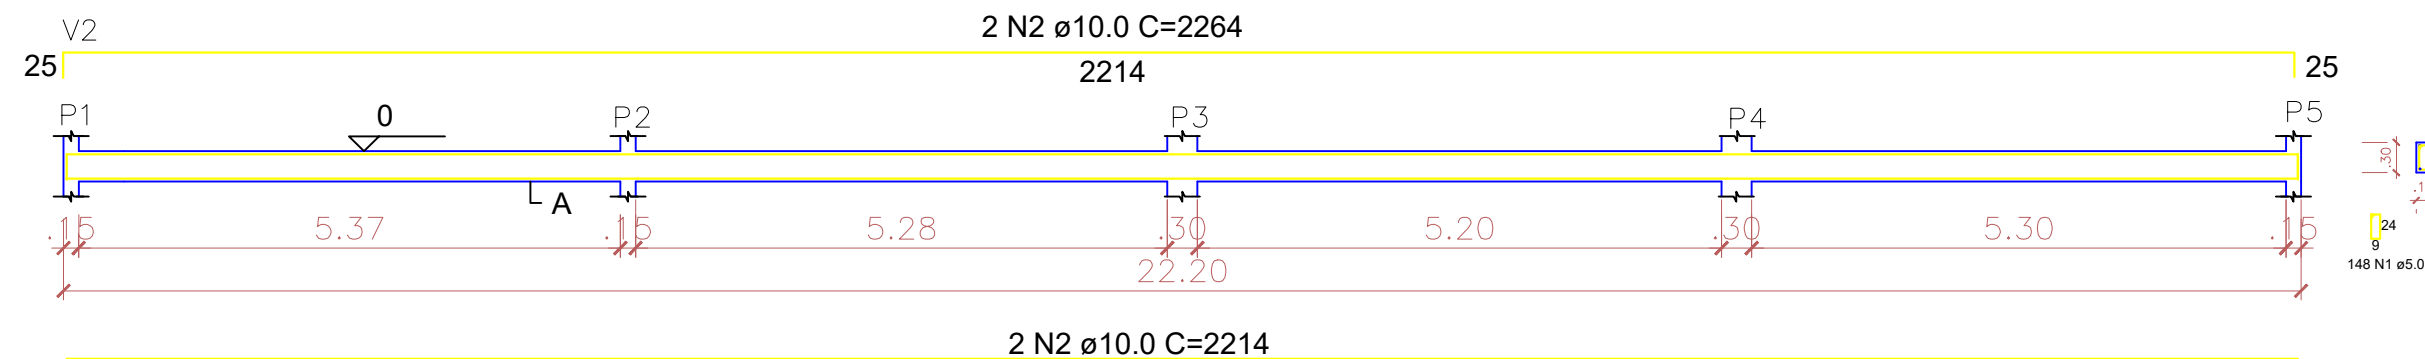

PILARES
ESC: 1/50

*ANTES DE EXECUTAR, CONFERIR MEDIDAS DA OBRA PRÉ-EXISTENTE IN LOCO

PREFEITURA MUNICIPAL DE IBIAÇÁ

RUA DO INTERVENTOR, n° 510 - IBIAÇÁ - RS
FONE: (54) 3374-1177 / 3374-1179

PROJETO: COBERTURA DA PRAÇA PE. NARCISIO ZANATTA

ENDEREÇO: RUA JÚLIO DE CASTILHOS, PRAÇA PE. NARCISIO ZANATTA

ÁREA 1.215,52 m²	PROPRIETÁRIO: PREFEITURA MUNICIPAL DE IBIAÇÁ	DESENHO: JANAINA
PRANCHA: E01	RESPONSÁVEL TÉCNICO: Arq. Urb. ANA LUCI PANISSON MORO CAU-RS A94649-4	ESCALA: INDICADA
PROJETO ESTRUTURAL		DATA: DEZEMBRO 25