




FACHADA FRONTAL
ESC: 1/75

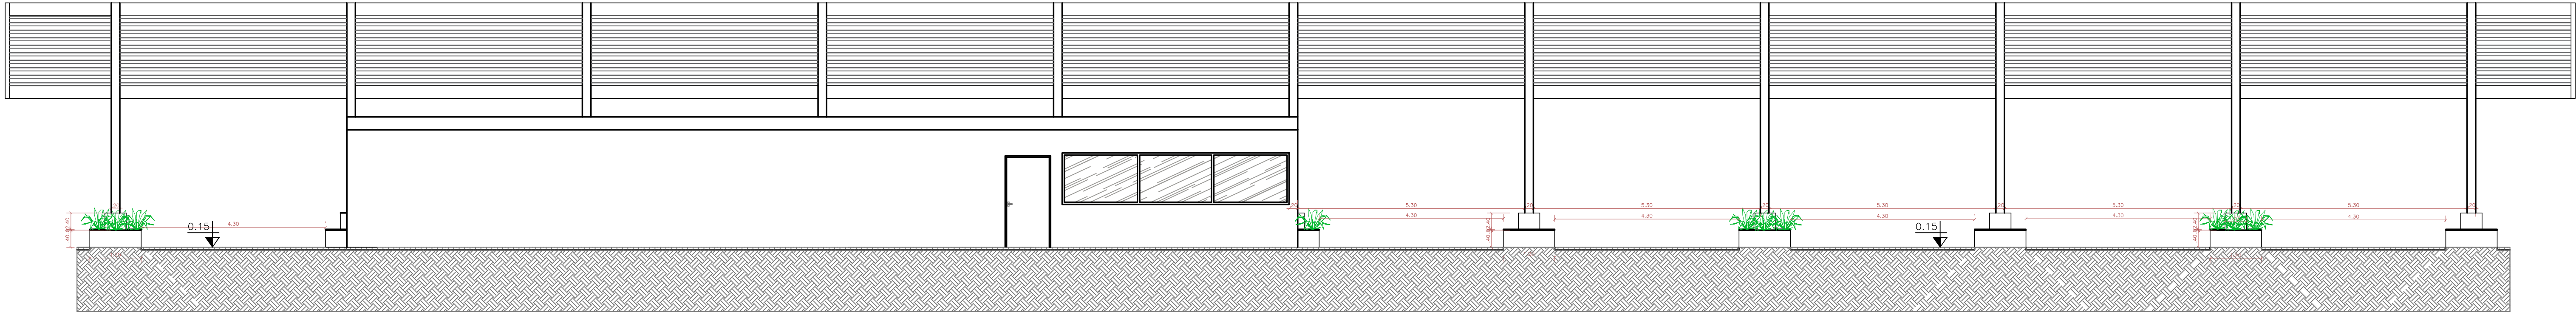

FACHADA POSTERIOR
ESC: 1/75

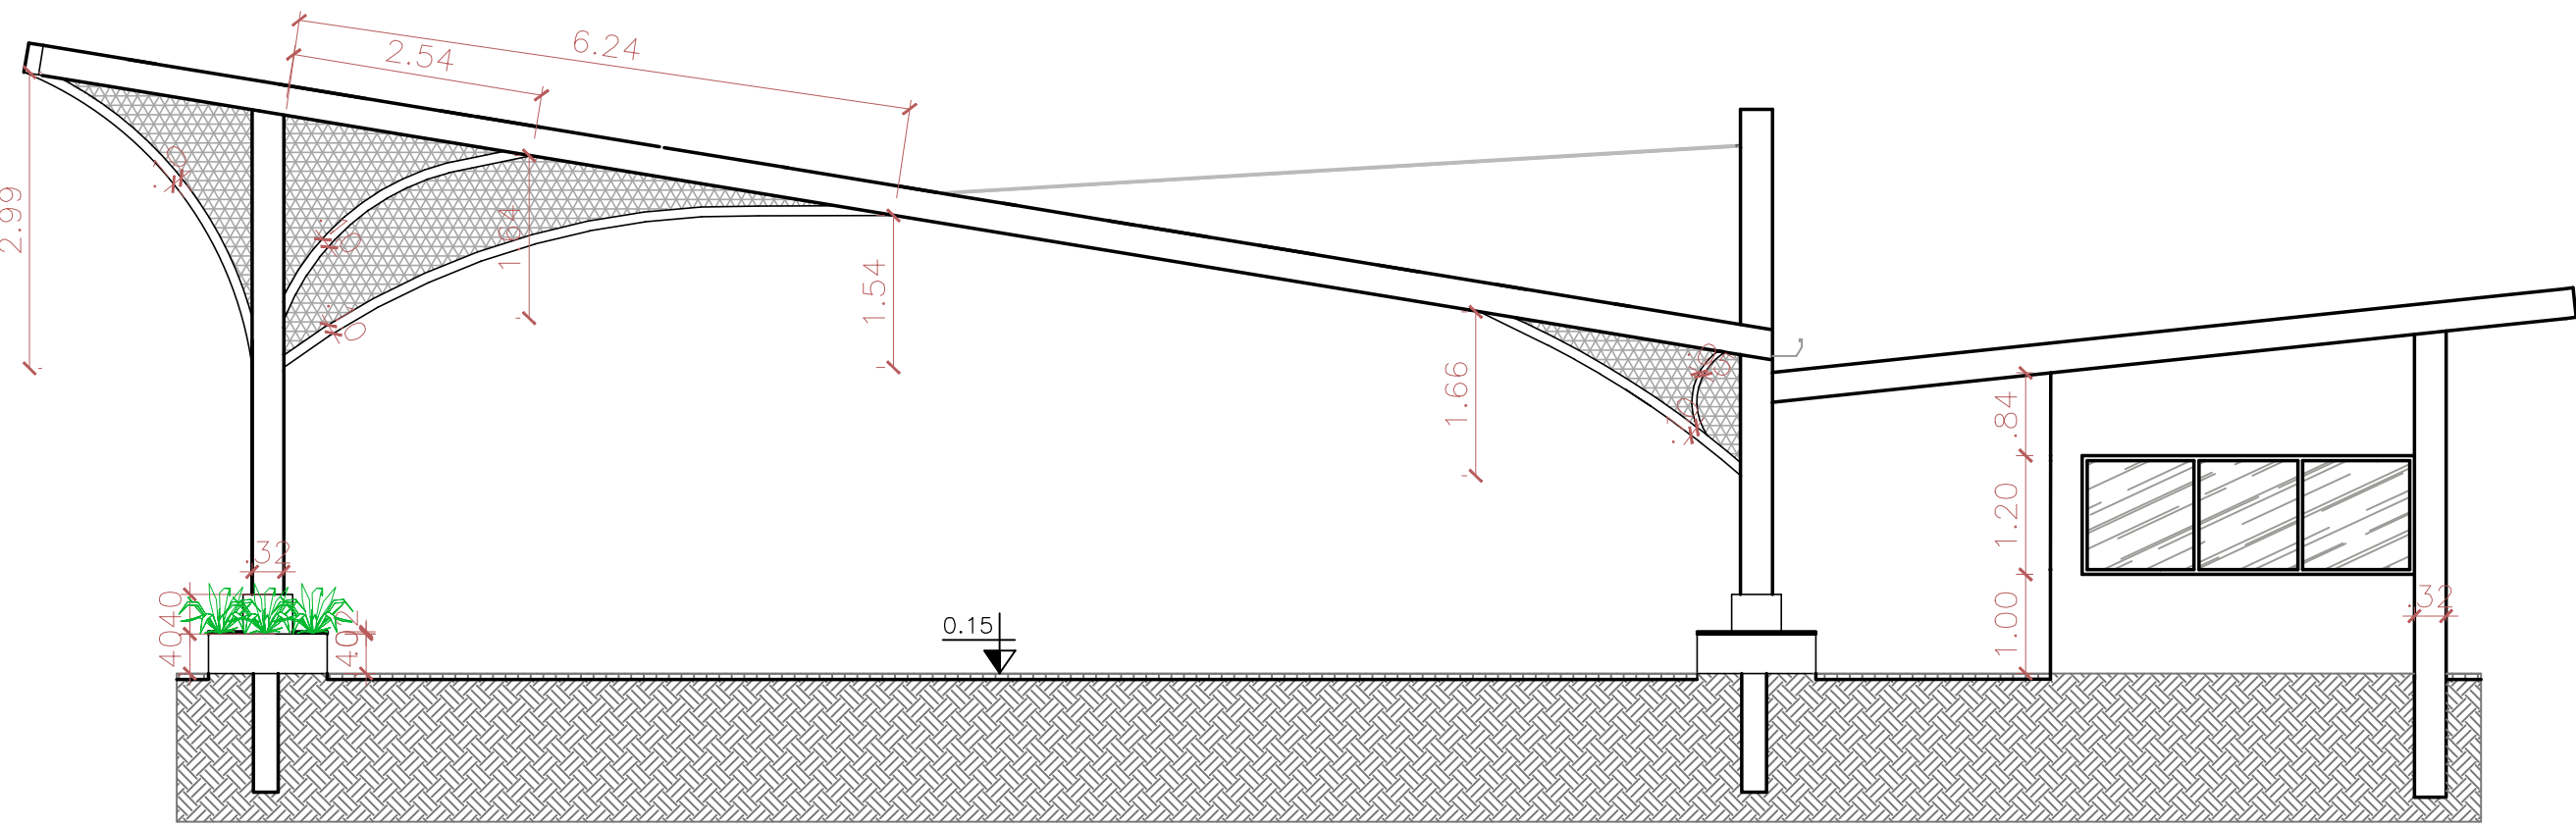

FACHADA LATERAL
ESC: 1/75

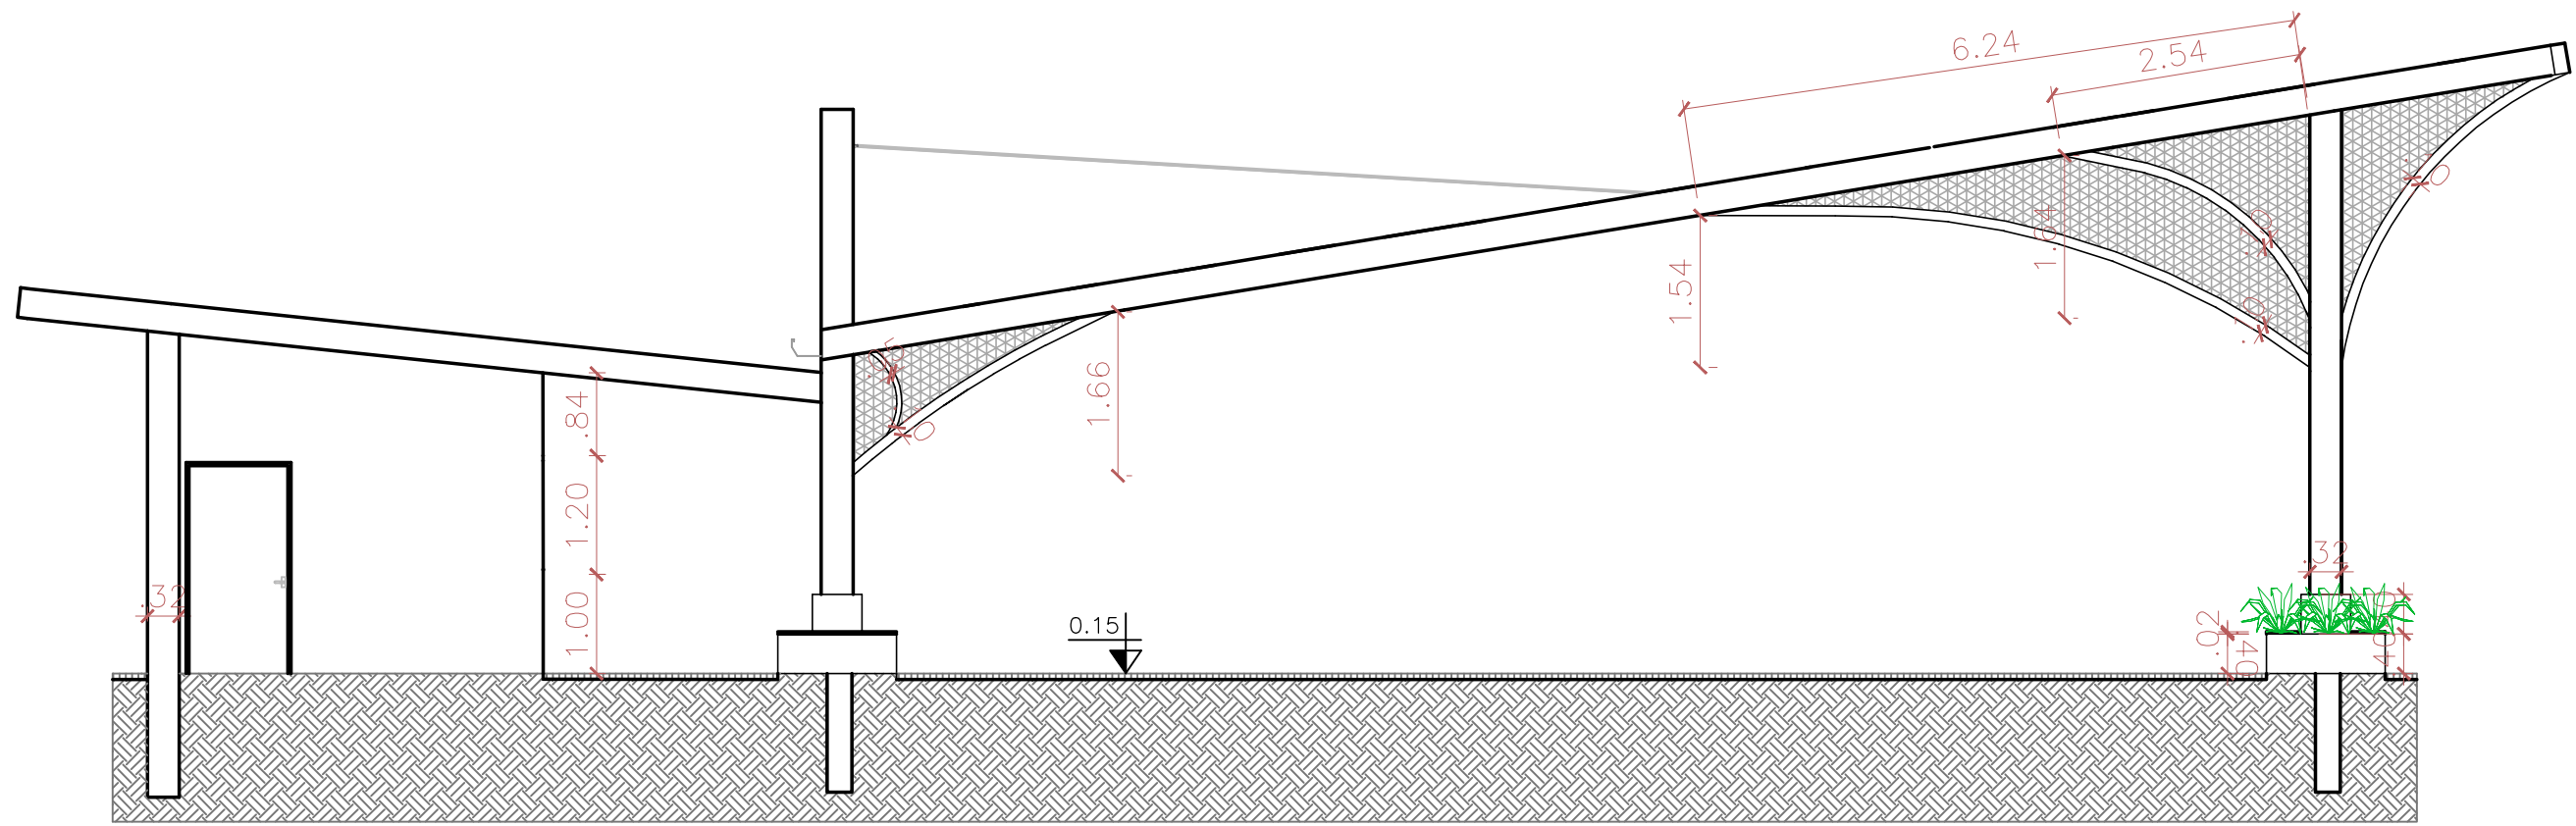

FACHADA LATERAL
ESC: 1/75

*ANTES DE EXECUTAR, CONFERIR MEDIDAS DA OBRA PRÉ-EXISTENTE IN LOCO

		PREFEITURA MUNICIPAL DE IBIAÇÁ	
RUA DO INTERVENTOR, n° 510 - IBIAÇÁ - RS FONE: (54) 3374-1177 / 3374-1179			
PROJETO: COBERTURA DA PRAÇA PE. NARCISIO ZANATTA			
ENDEREÇO: RUA JÚLIO DE CASTILHOS, PRAÇA PE. NARCISIO ZANATTA			
ÁREA 1.215,52 m²	PROPRIETÁRIO: PREFEITURA MUNICIPAL DE IBIAÇÁ	DESENHO: JANAINA	ESCALA: INDICADA
PRANCHA: A05	RESPONSÁVEL TÉCNICO: Arq. Urb. ANA LUCI PANISSON MORO CRL/RS 486484-4	DATA: DEZEMBRO 25	
FACHADAS			