


QUADRO DE ESPECIFICAÇÕES GERAIS


MOBILIÁRIO URBANO

MO-02

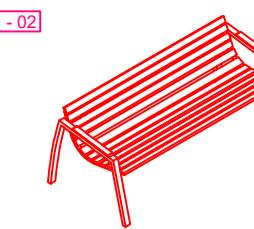


Banco Verano | fabricante De Lazzari Mobiliário Urbano | dimensões (largura x altura x profundidade): 180 x 72 x 85 cm. Suporte em aço zincado para proteção anti-corrosão, acabamento em pintura a pó eletrostática, assento em madeira sarrafeada jatobá.

MO-03

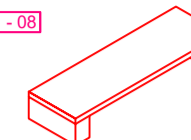

Banco de Concreto Modular | dimensões (largura x altura x profundidade): 100 x 50 x 300 cm

LU-02

 

Luminária Arquitetural APE VS150 | fabricante Soneres | dimensões (altura x diâmetro): 400 x 20,4 cm | Estrutura em aço tratado, difusor em acrílico transparente, cone refletor em alumínio e grelha anti-encadeamento. Iluminação com lâmpadas de 150W. Temperatura de cor: 4000 K. Cor padrão RAL Z294.

LU-03




Luminária Pavimento Interpiso | fabricante Soneres | dimensões (diâmetro x profundidade): 17,5 x 14,3 cm | Aro em aço inoxidável, corpo em alumínio injetado, difusor em vidro temperado. Fixação por caixa de chumbo. Iluminação por lâmpada LED. Temperaturas de cor: 4000 K. Índice de proteção: IP67

GRELHA DRENAGEM / ENTORNO VEGETAÇÃO

GS



Grelha metálica | drenagem no entorno da vegetação de médio e grande porte, adequação e ampliação da área útil do passeio | dimensões: 175 x 175 cm - abertura central com diâmetro variável de acordo com o caule da árvore | Fixada no nível do pavimento. Acabamento em aço galvanizado. Cor natural.

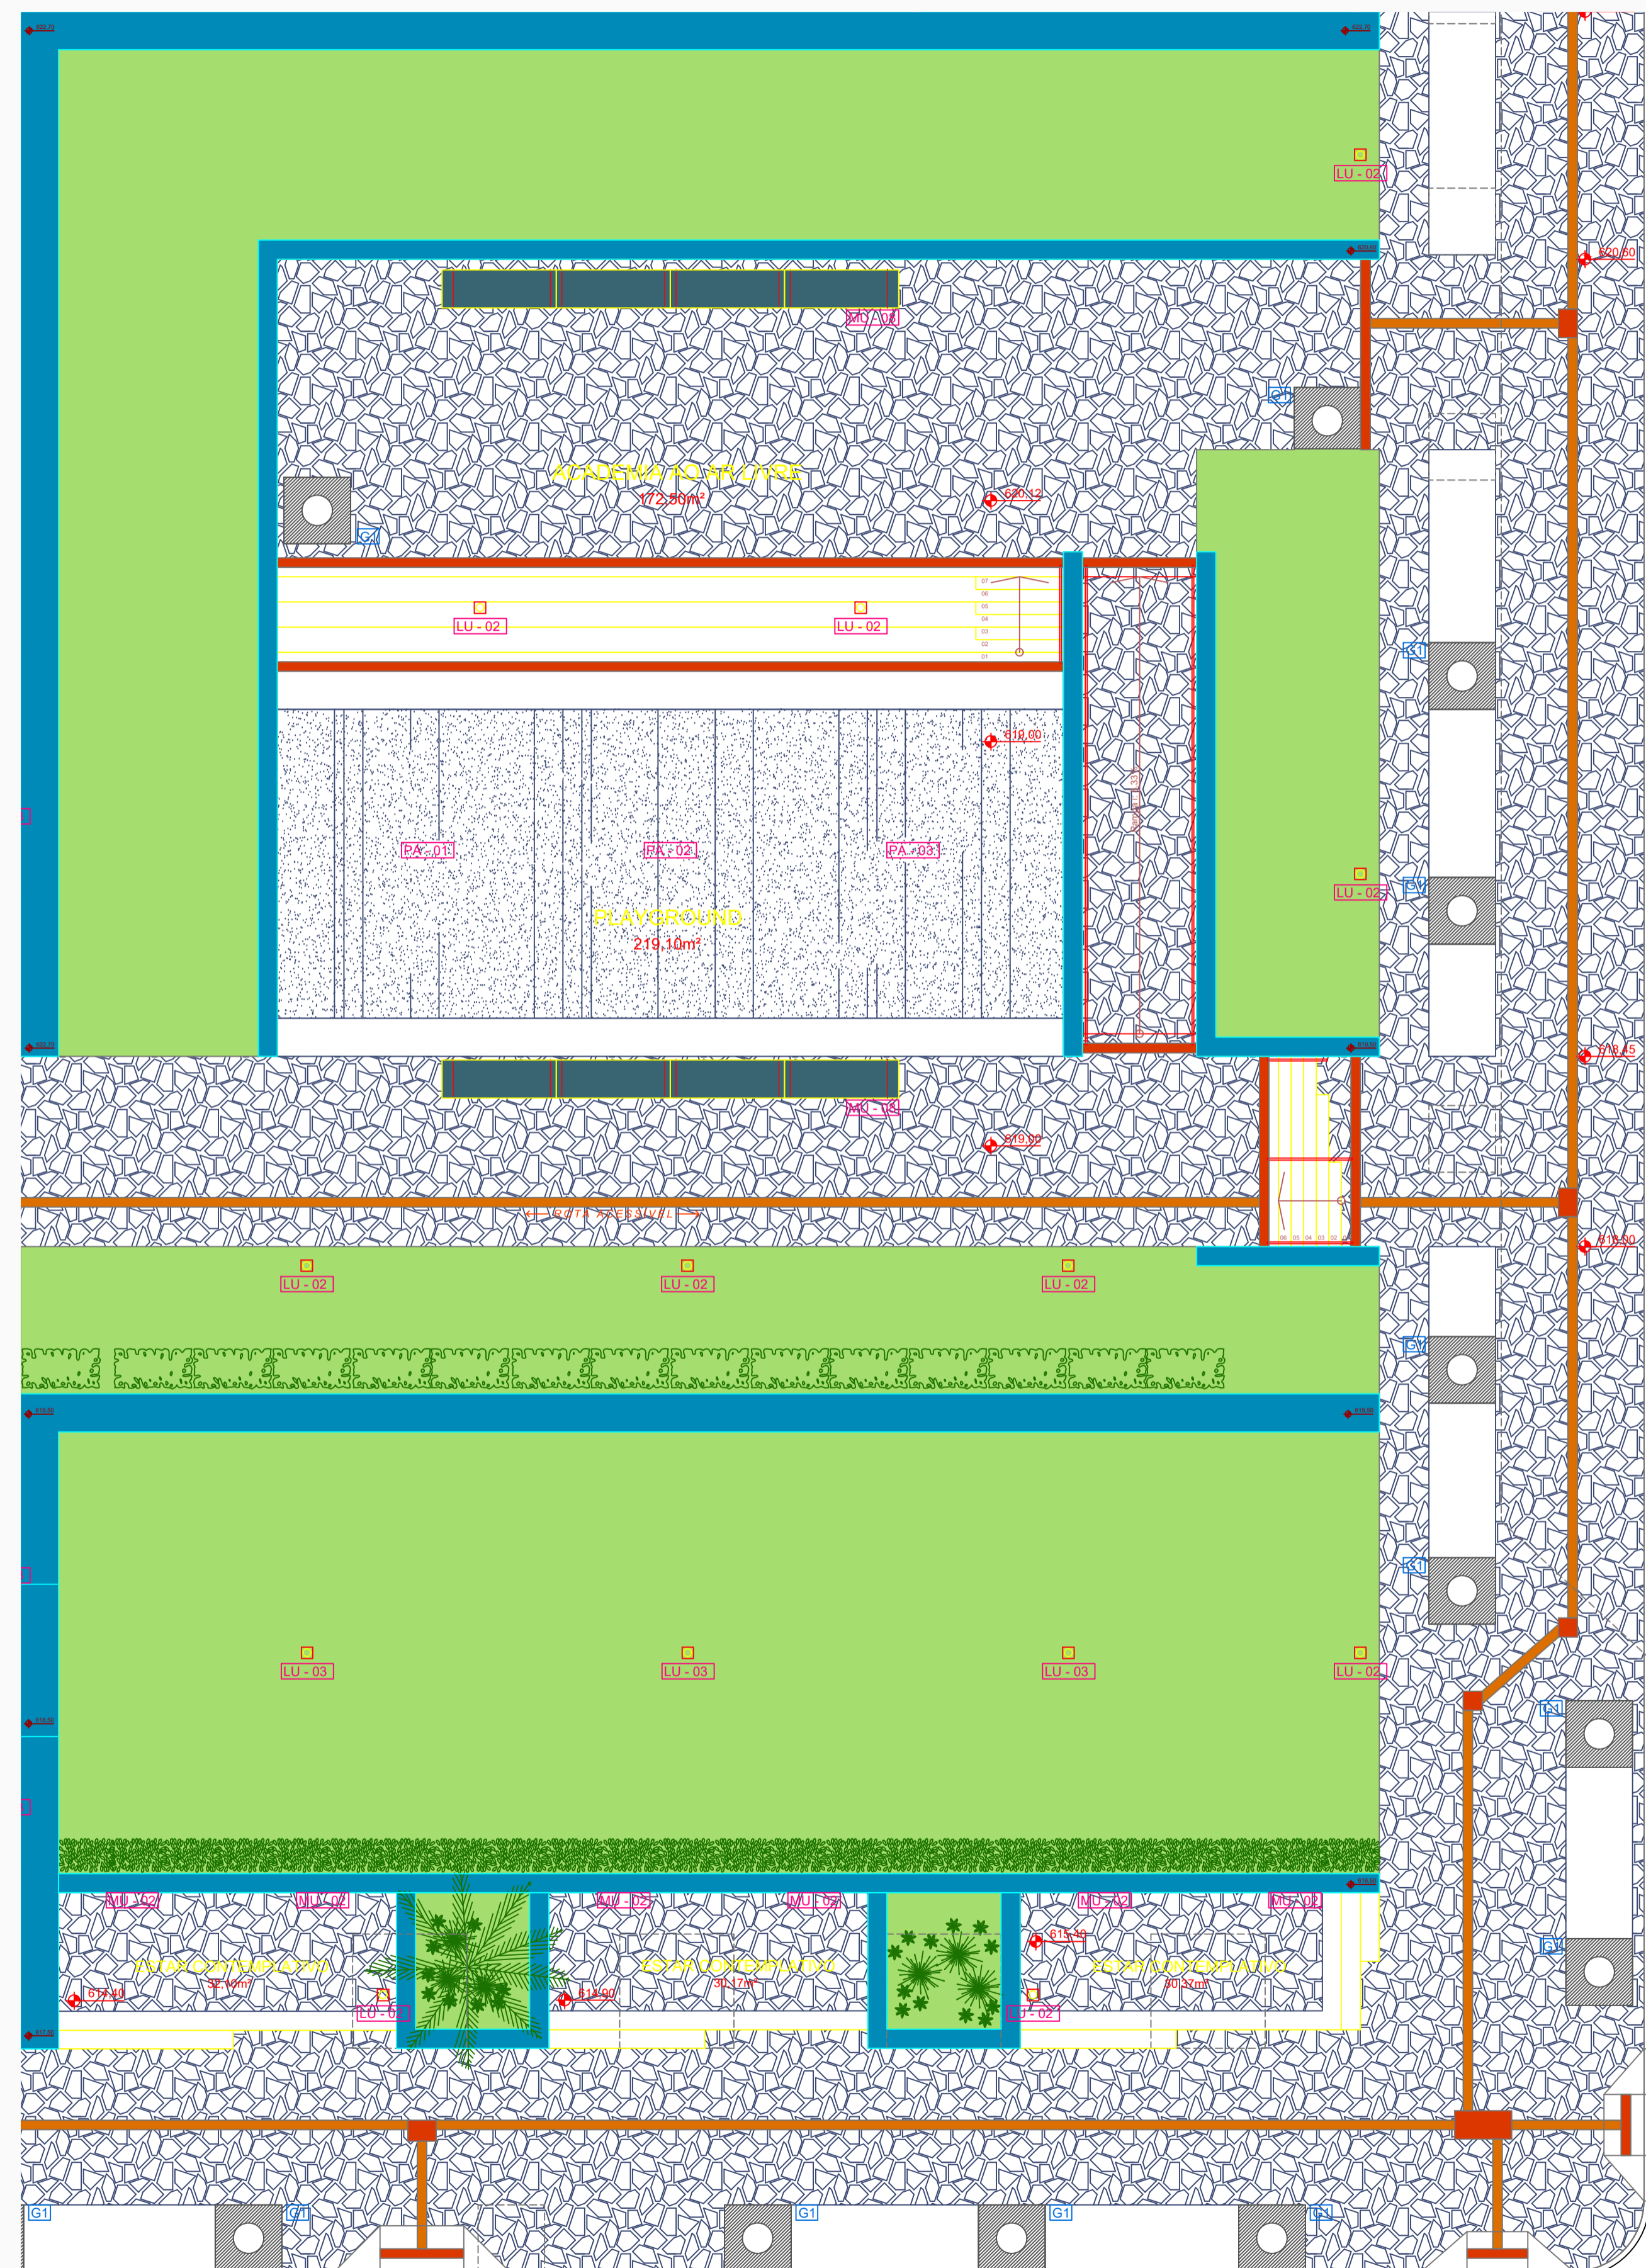

PREFEITURA MUNICIPAL DE
IBIACÁ

RUA DO INTERVENTOR, n° 510 - IBIACÁ - RS
FONE/FAX: (54) 3374-1177 e 3374-1179
E-MAIL: prefeitura@ibiacá.rs.gov.br

PROJETO: REVITALIZAÇÃO DA PRAÇA PADRE NARCISO ZANATTA

ENDEREÇO: PRAÇA PADRE NARCISO ZANATTA - MUNICÍPIO DE IBIACÁ

Nº/ANO: 035093/2018 PROPRIETÁRIO: PREFEITURA MUNICIPAL DE IBIACÁ DESENHO: ANDREY

PRANCHA: MOB-01 RESPONSÁVEL TÉCNICO: ENG. CIVIL ANDREY TESTON SANTINI CREA RS 224390 ESCALA: 1/125

DATA: JAN/2019

MOBILIÁRIO E MOBILIÁRIO ELÉTRICO