


4. SITUAÇÃO E LOCALIZAÇÃO ATUAL  
Escala 1:150

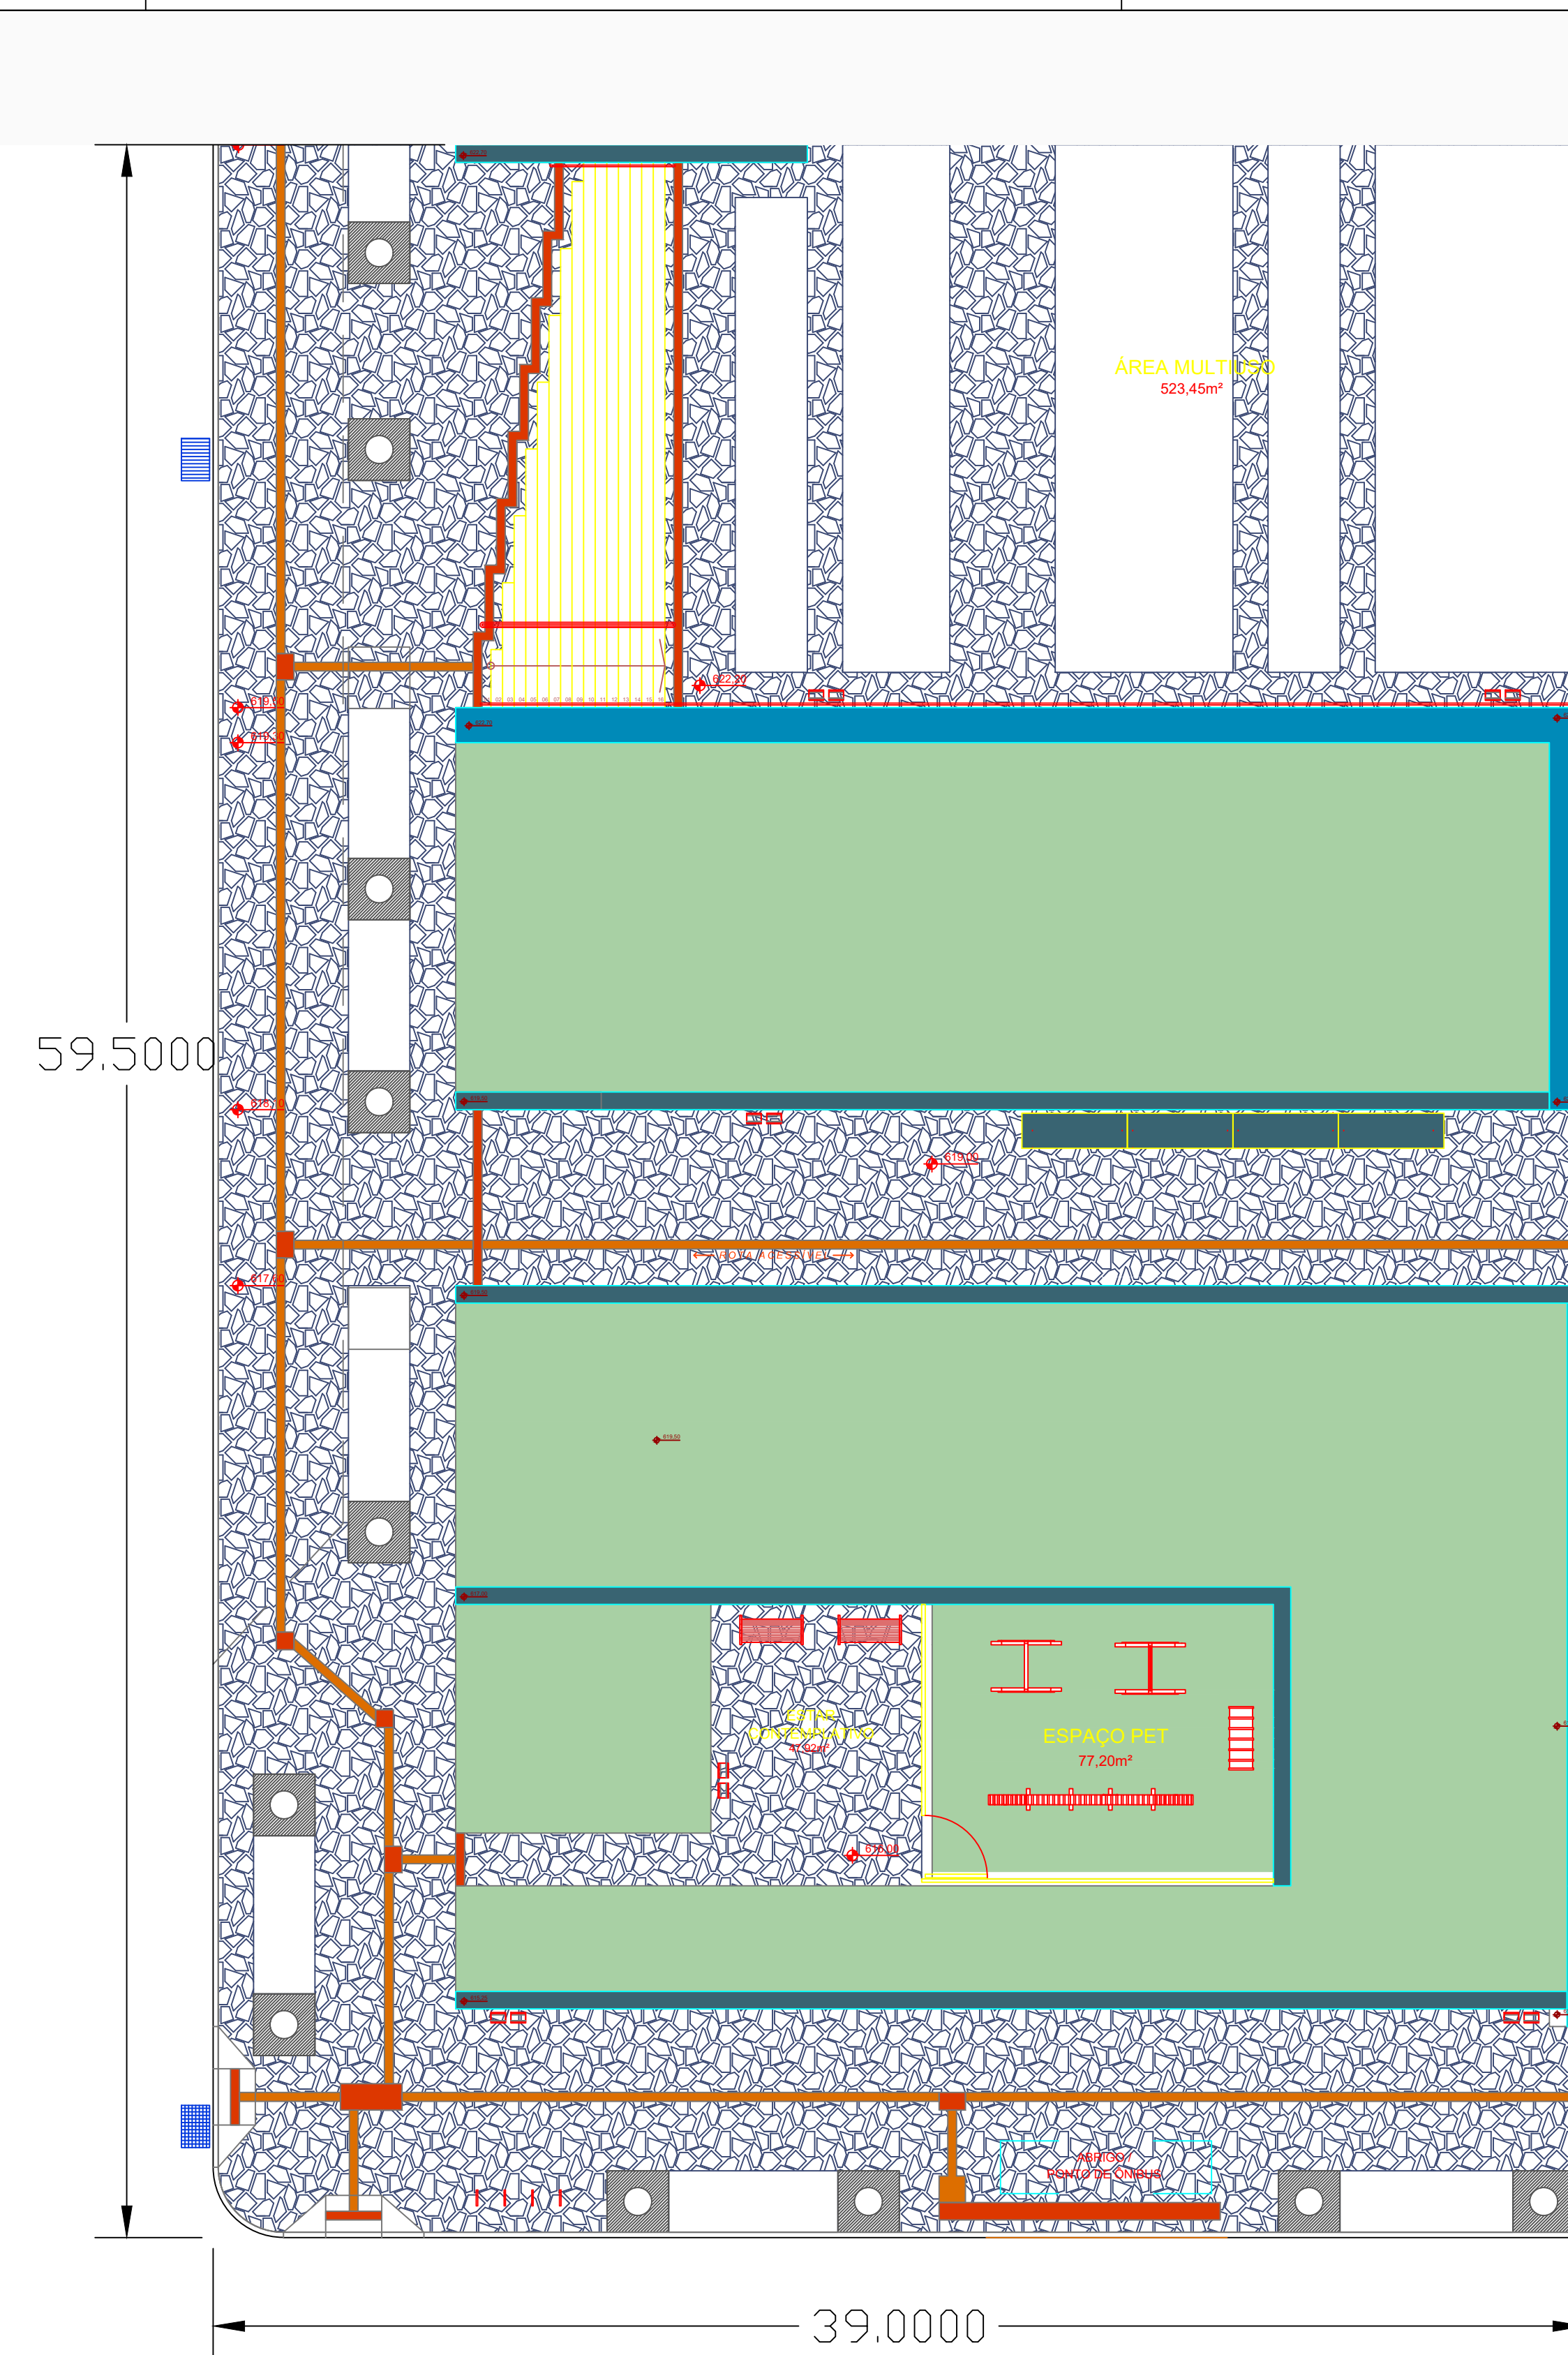

5. SITUAÇÃO E LOCALIZAÇÃO PRETERIDA  
Escala 1:150

		<b>PREFEITURA MUNICIPAL DE IBIÇÁ</b> RUA DO INTERVENTOR, n° 510 - IBIÇÁ - RS FONE/FAX: (54) 3374-1177 e 3374-1179 E-MAIL: prefeituraibicca@via-rs.net	
		PROJETO: REVITALIZAÇÃO DA PRAÇA PADRE NARCISO ZANATTA - ETAPA 3 ENDEREÇO: PRAÇA PADRE NARCISO ZANATTA - MUNICÍPIO DE IBIÇÁ	
Nº/ANO: 035093/2018	PRANCHAS:	PROPRIETÁRIO: PREFEITURA MUNICIPAL DE IBIÇÁ	DESENHO: ANDREY
		RESPONSÁVEL TÉCNICO: ENGº CIVIL ANDREY TESTON SANTINI CREA RS 224398	ESCALA: 1/150
LOC-02	SITUAÇÃO E LOCALIZAÇÃO		
DATA: JULHO 2020			