
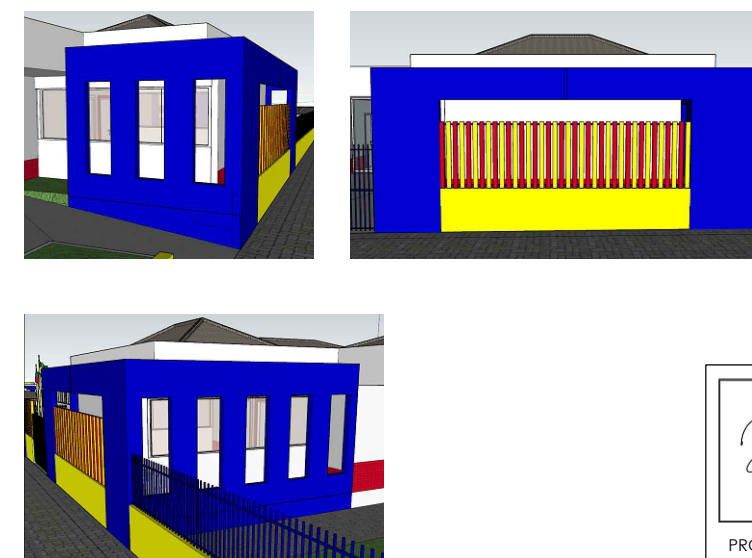
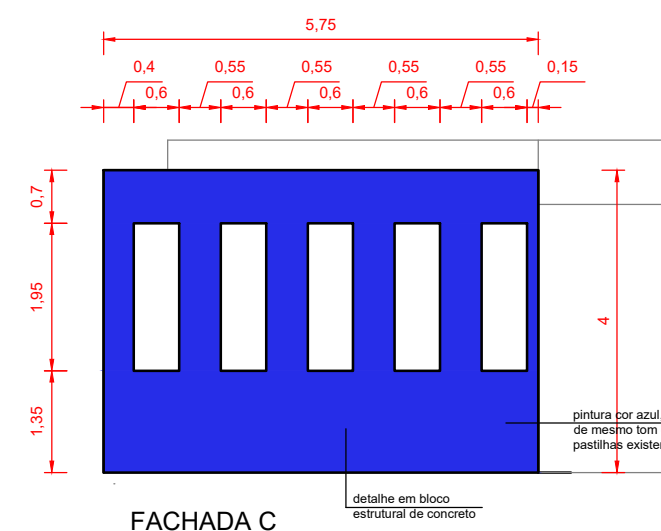
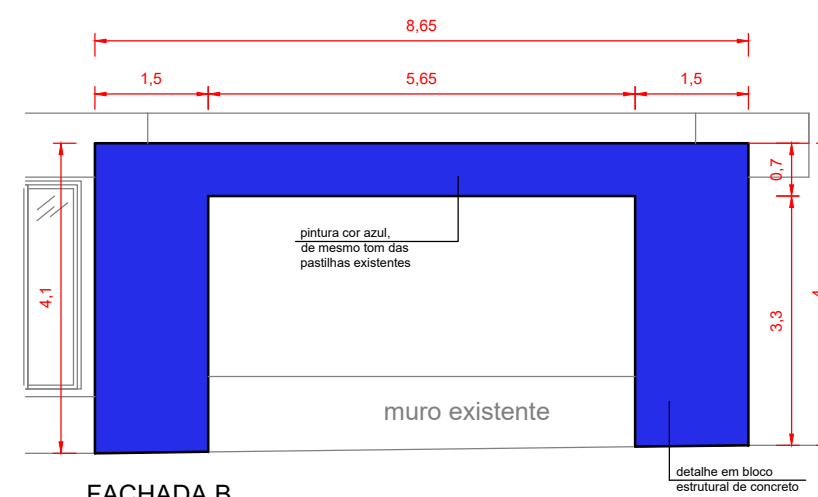
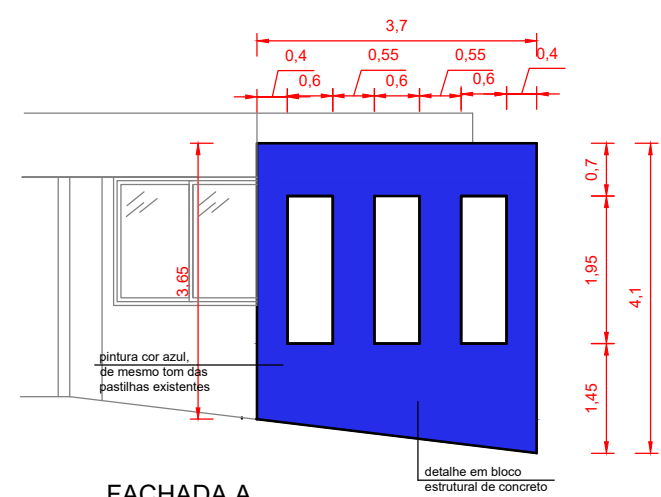
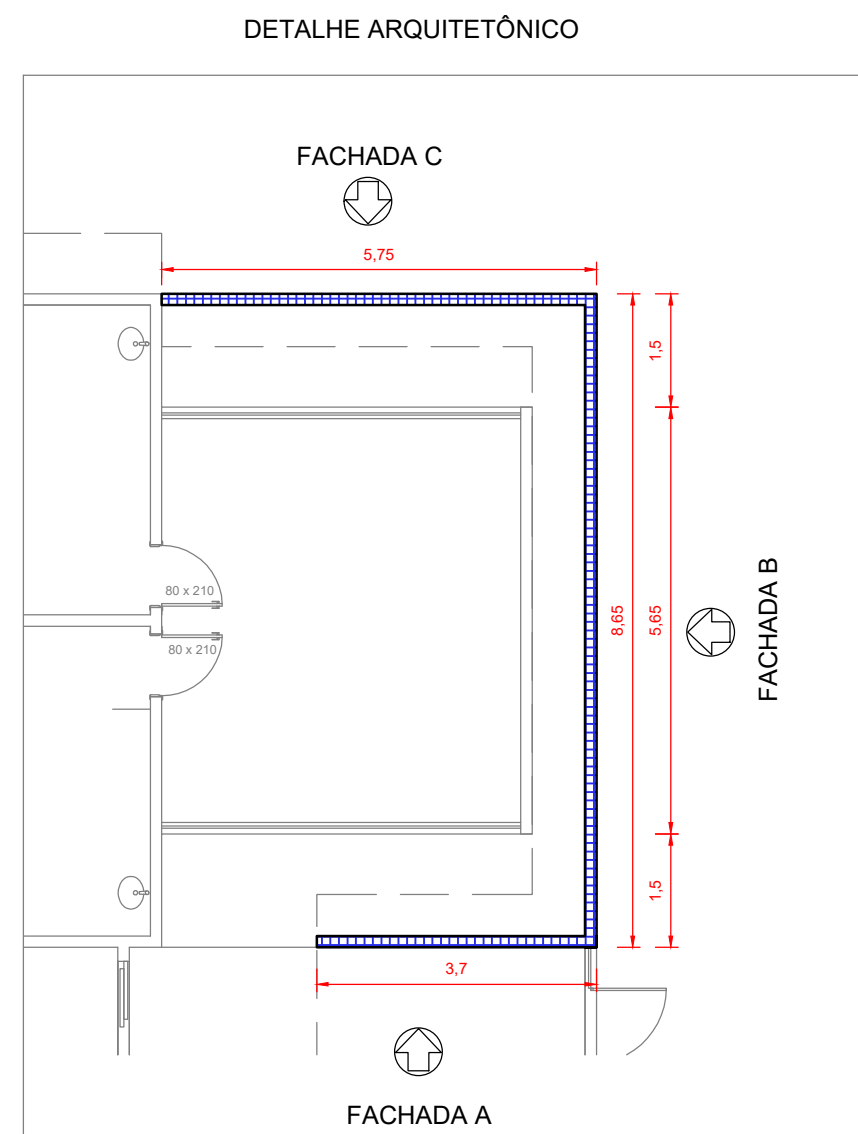


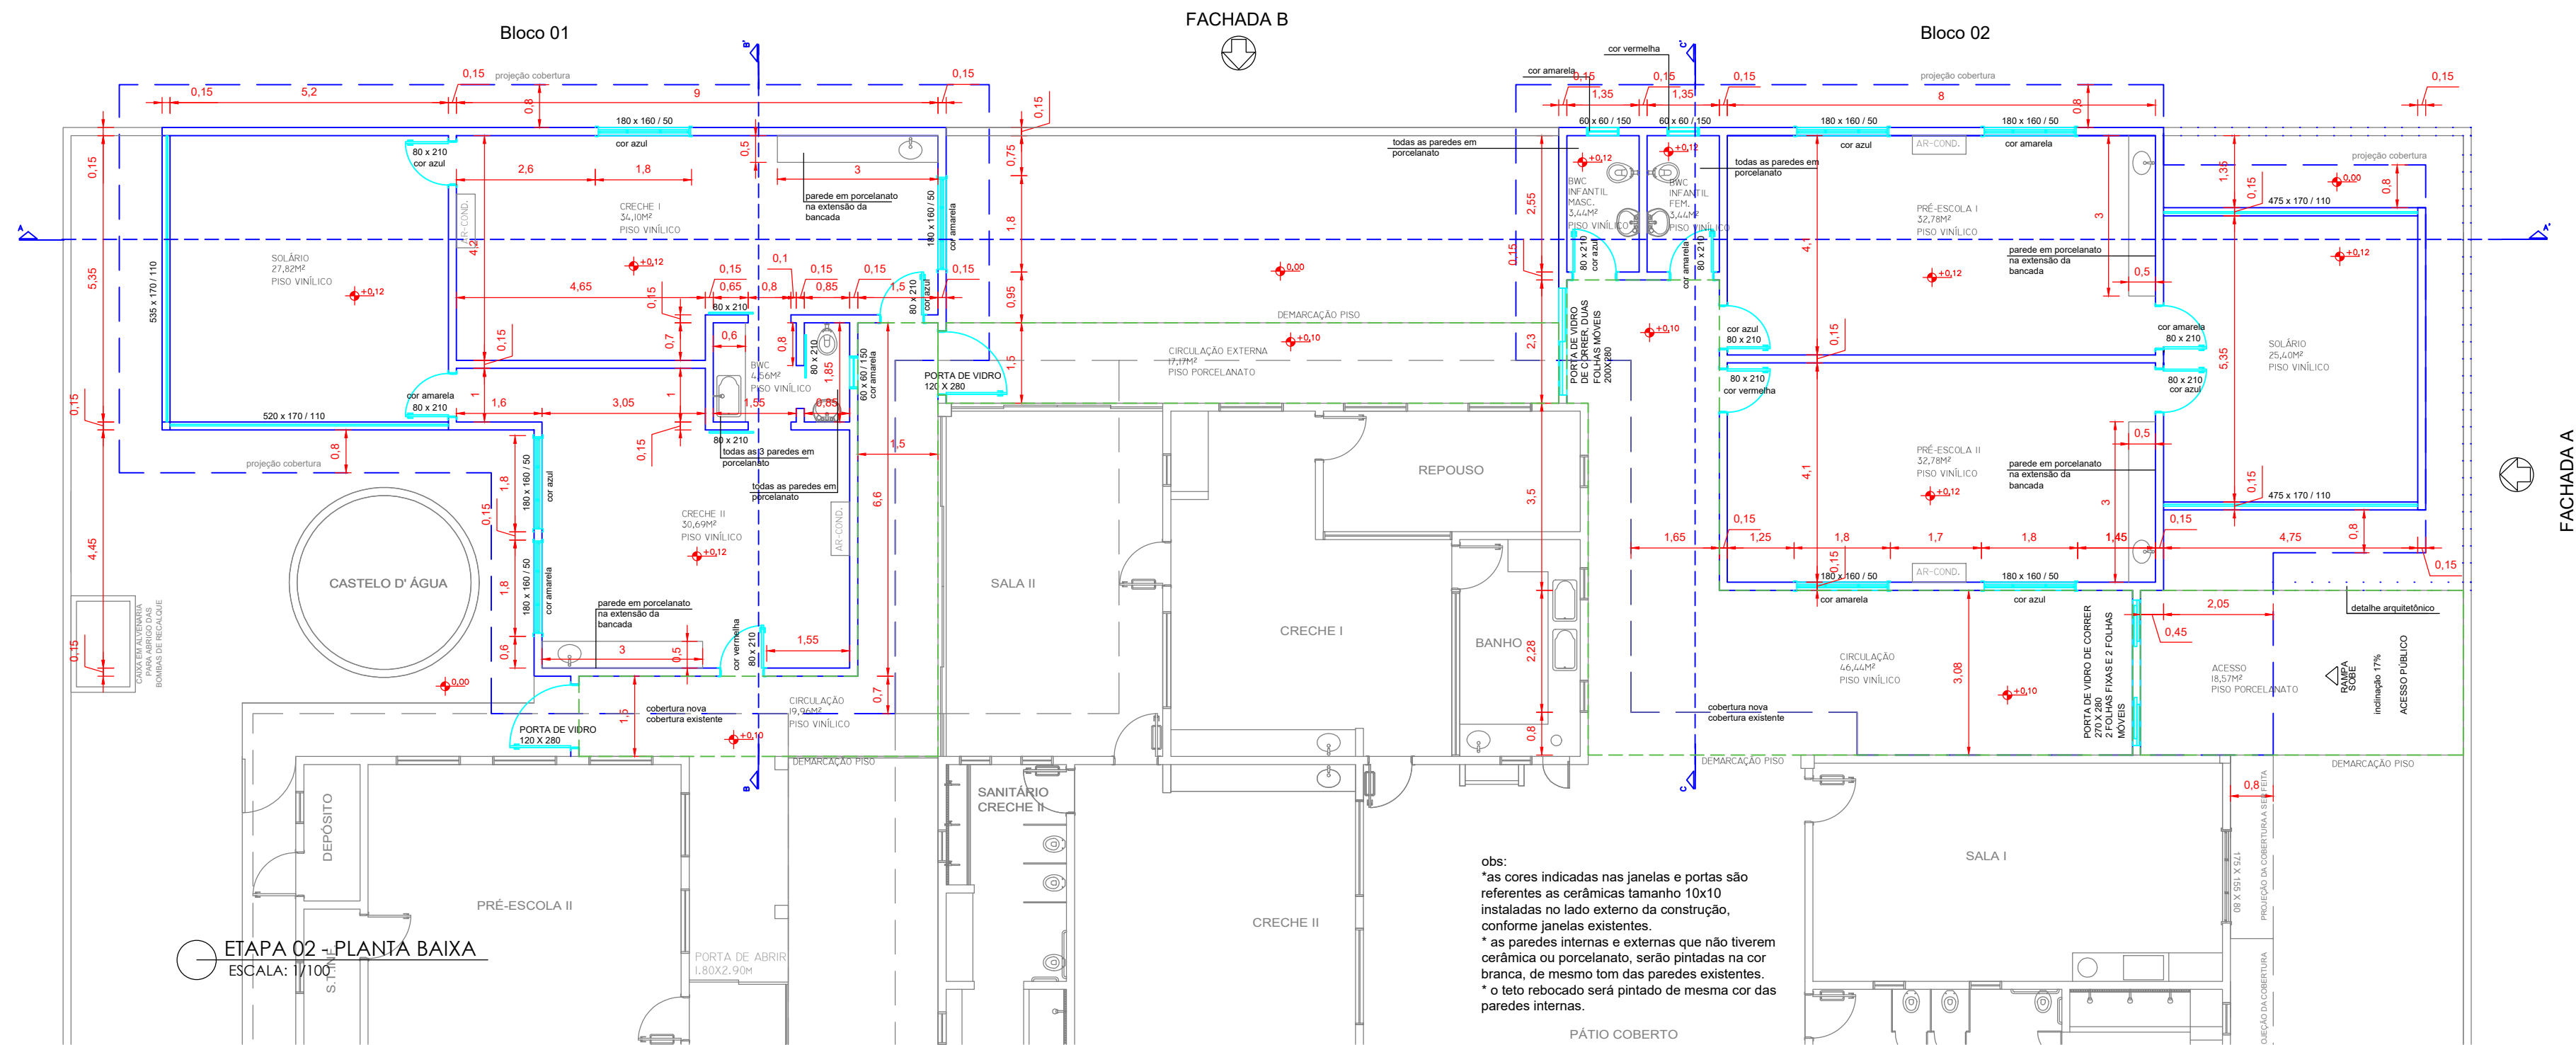

Jessica Roman
ENGENHARIA E INTERIORES

AMPLIAÇÃO EMEI CASULO
Projeto Arquitetônico

PROPRIETÁRIOS
Prefeitura Municipal de Ibiacá

ENDEREÇO:
Rua Paulina Pansera

RESP. TÉCNICO PROJETO:
Jéssica Roman - Crea RS210342

DATA:
Set/2023

ÁREA:
291,03m²

FOLHA:
4/5