

LEGENDA HIDROSSANITÁRIO

CAF — Coluna de Água Fria
CV — Coluna de Ventilação
TQ — Tubo de Queda
CP — Coluna Pluvial

Caixa de Inspeção Cloacal
60x60x50


Ralo Sifonado

----- Alimentação
— Barrilete AF pelo forro
AF PVC — Tubo de PVC Água Fria - Ø25/40mm
RG — Registro de Gaveta (RG)

MEDIDAS USUAIS

Altura do Misturador dos Chuveiros	1,20 m
Altura da Alimentação Cx Acoplada	0,30 m
Altura da Saída do Chuveiro	2,20 m
Altura da Saída do Lavatório/Cubas	0,50 m
Altura da AQ e AF dos Lavatórios	0,60 m
Altura da AQ e AF das Cubas de Cozinha	0,60 m
Altura da AQ e AF das Duc. Higiênicas	0,45 m
Altura da AQ e AF - Lavanderia	0,95 m
Altura da AQ e AF - Máq. Lavar	0,60 m
Altura da Saída - Máquinas	0,70 m

- OBSERVAÇÕES
- Águas pluviais serão destinadas à galeria mais próxima do logradouro.
 - Caixas Sifonadas com dimensões mínimas de CS - 150x150x50.
 - Inserir sifão nas pias.
 - As ideclividades mínimas seguem de 2% para tubulações primárias e 2% para as secundárias.
 - A rede de esgoto será em tubos e conexões de PVC com ponta e bolsa c/viola e junta elástica
 - Tubulações passantes em elementos estruturais não devem ser solidários a estes, deixar sempre passagem com tubo de diâmetro maior que o tubo passante.
 - Tubos de ventilação deverão ser prolongados em 30cm acima da cobertura.
- GERAL:
- Todas as instalações deverão ser inspecionadas e testadas antes de submetidas ao funcionamento.
 - Cotas em centímetros
 - Diâmetros em milímetros.
 - Conferir medidas in loco

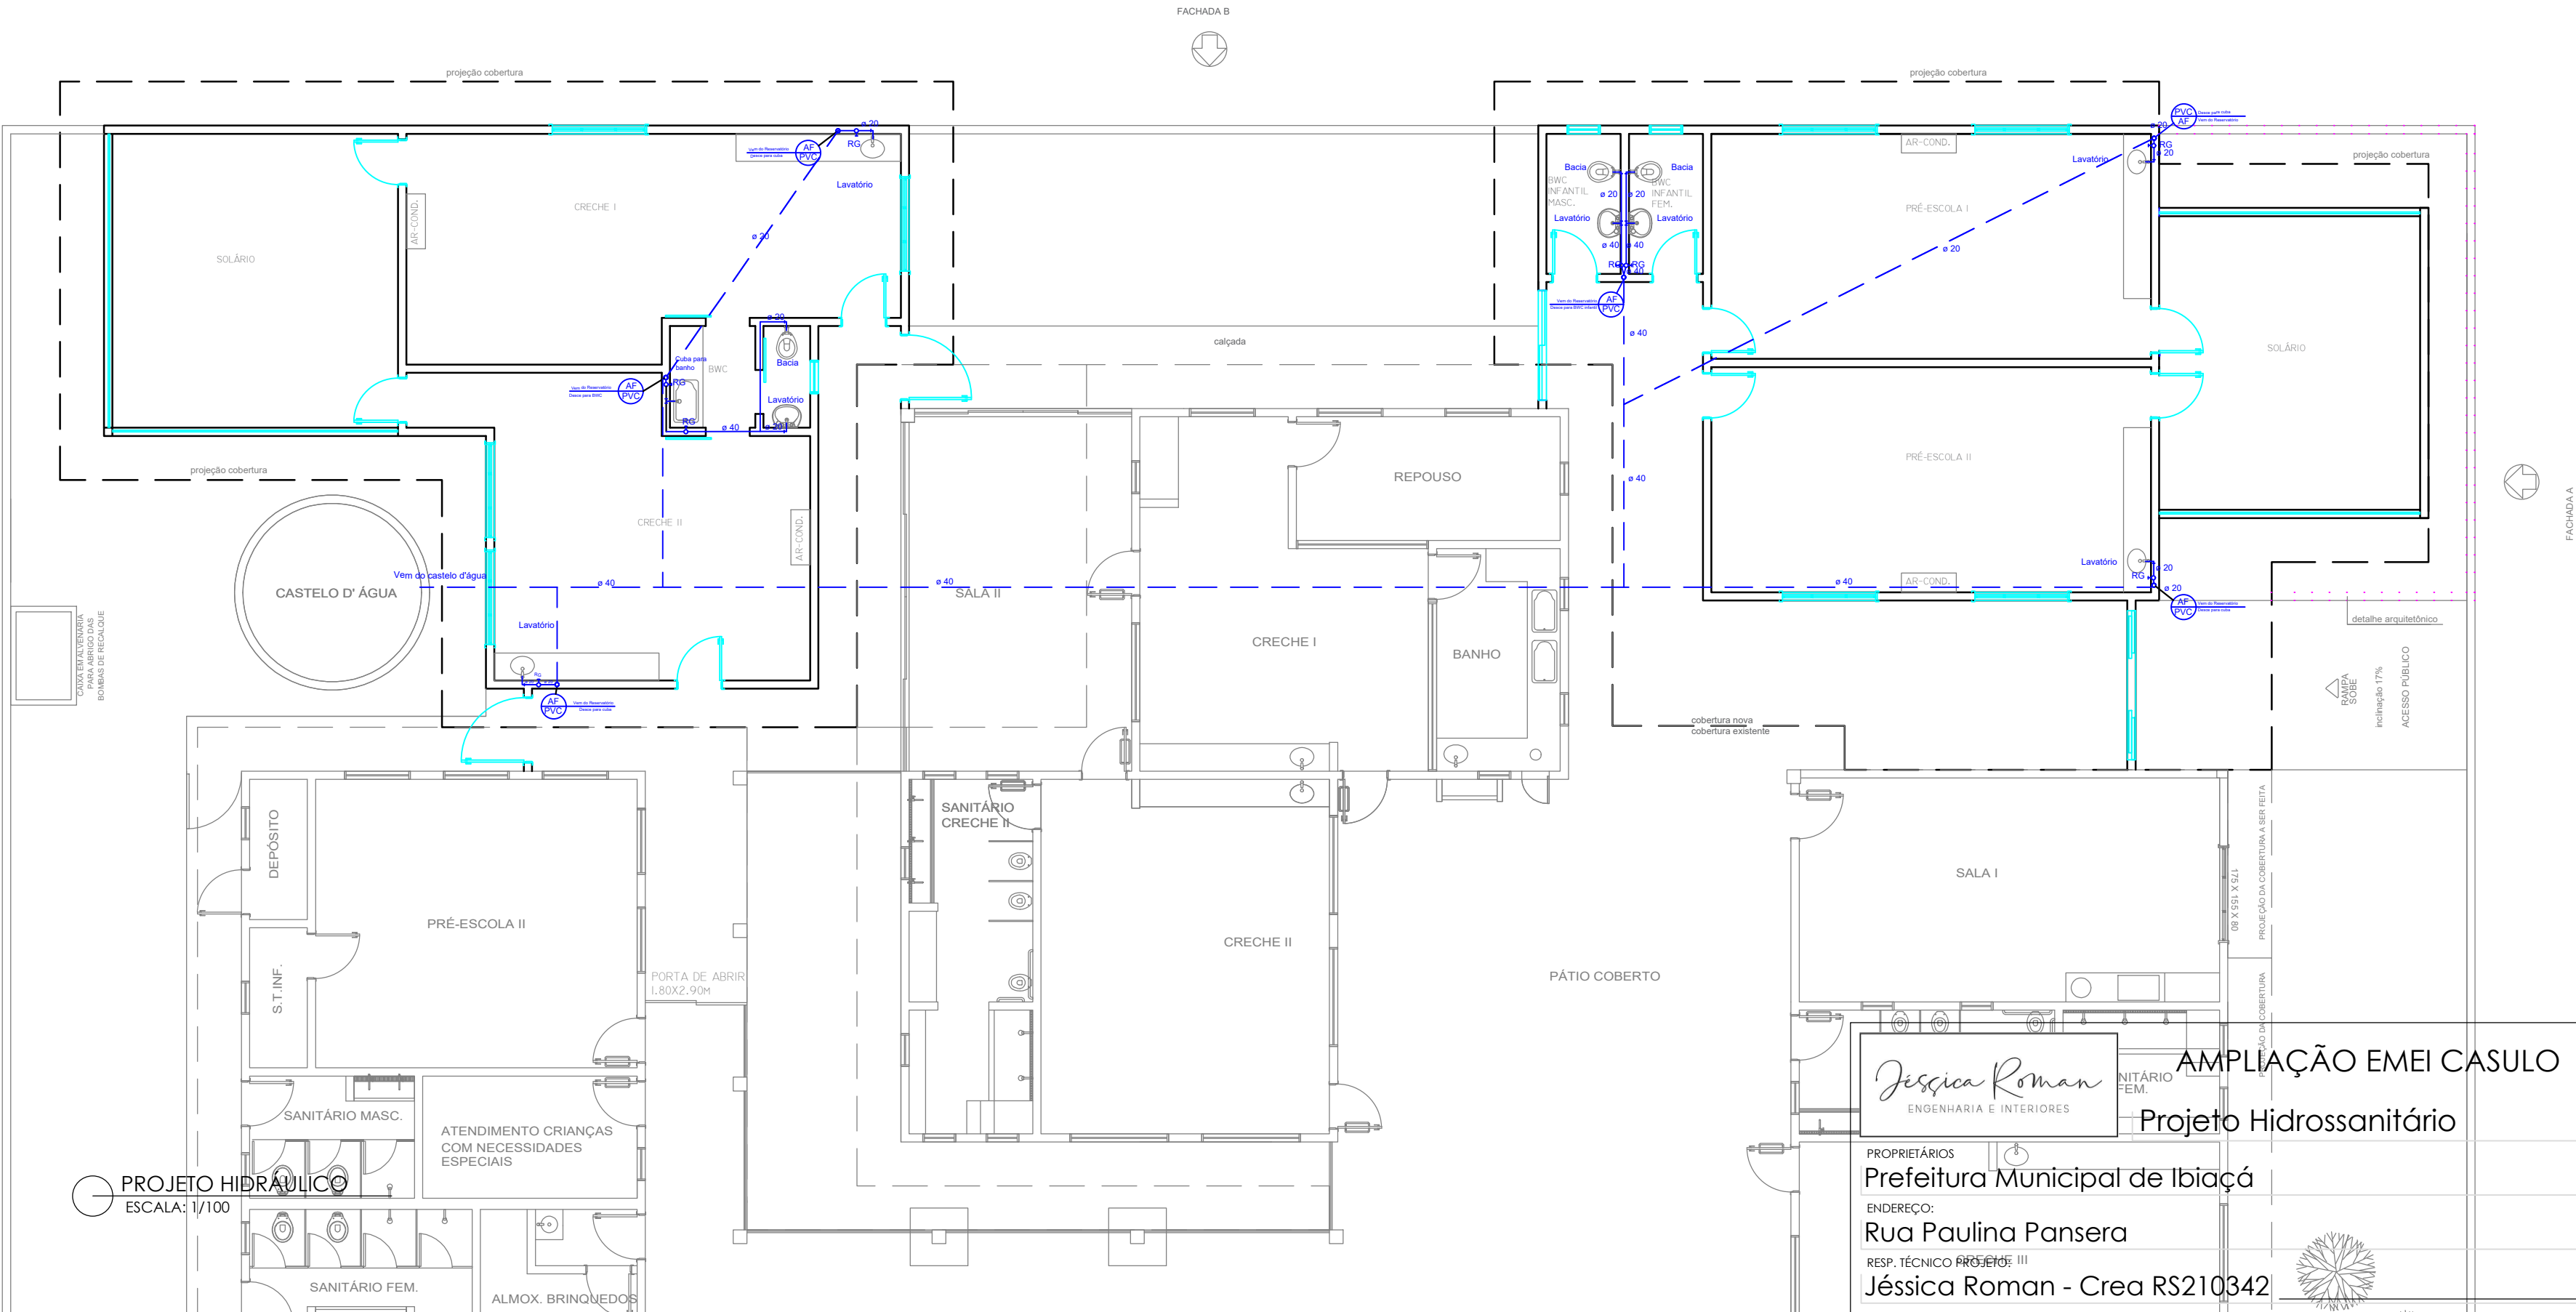

Jéssica Roman
ENGENHARIA E INTERIORES

AMPLIAÇÃO EMEI CASULO
Projeto Hidrossanitário

PROPRIETÁRIOS
Prefeitura Municipal de Ibiacá

ENDEREÇO:
Rua Paulina Pansera

RESP. TÉCNICO PROJETO III
Jéssica Roman - Crea RS210342

DATA:
Set/2023

ÁREA:
291,03m²

FOLHA:
1/2