


ETAPA 01: DEMOLIÇÃO DAS ÁREAS EXISTENTES

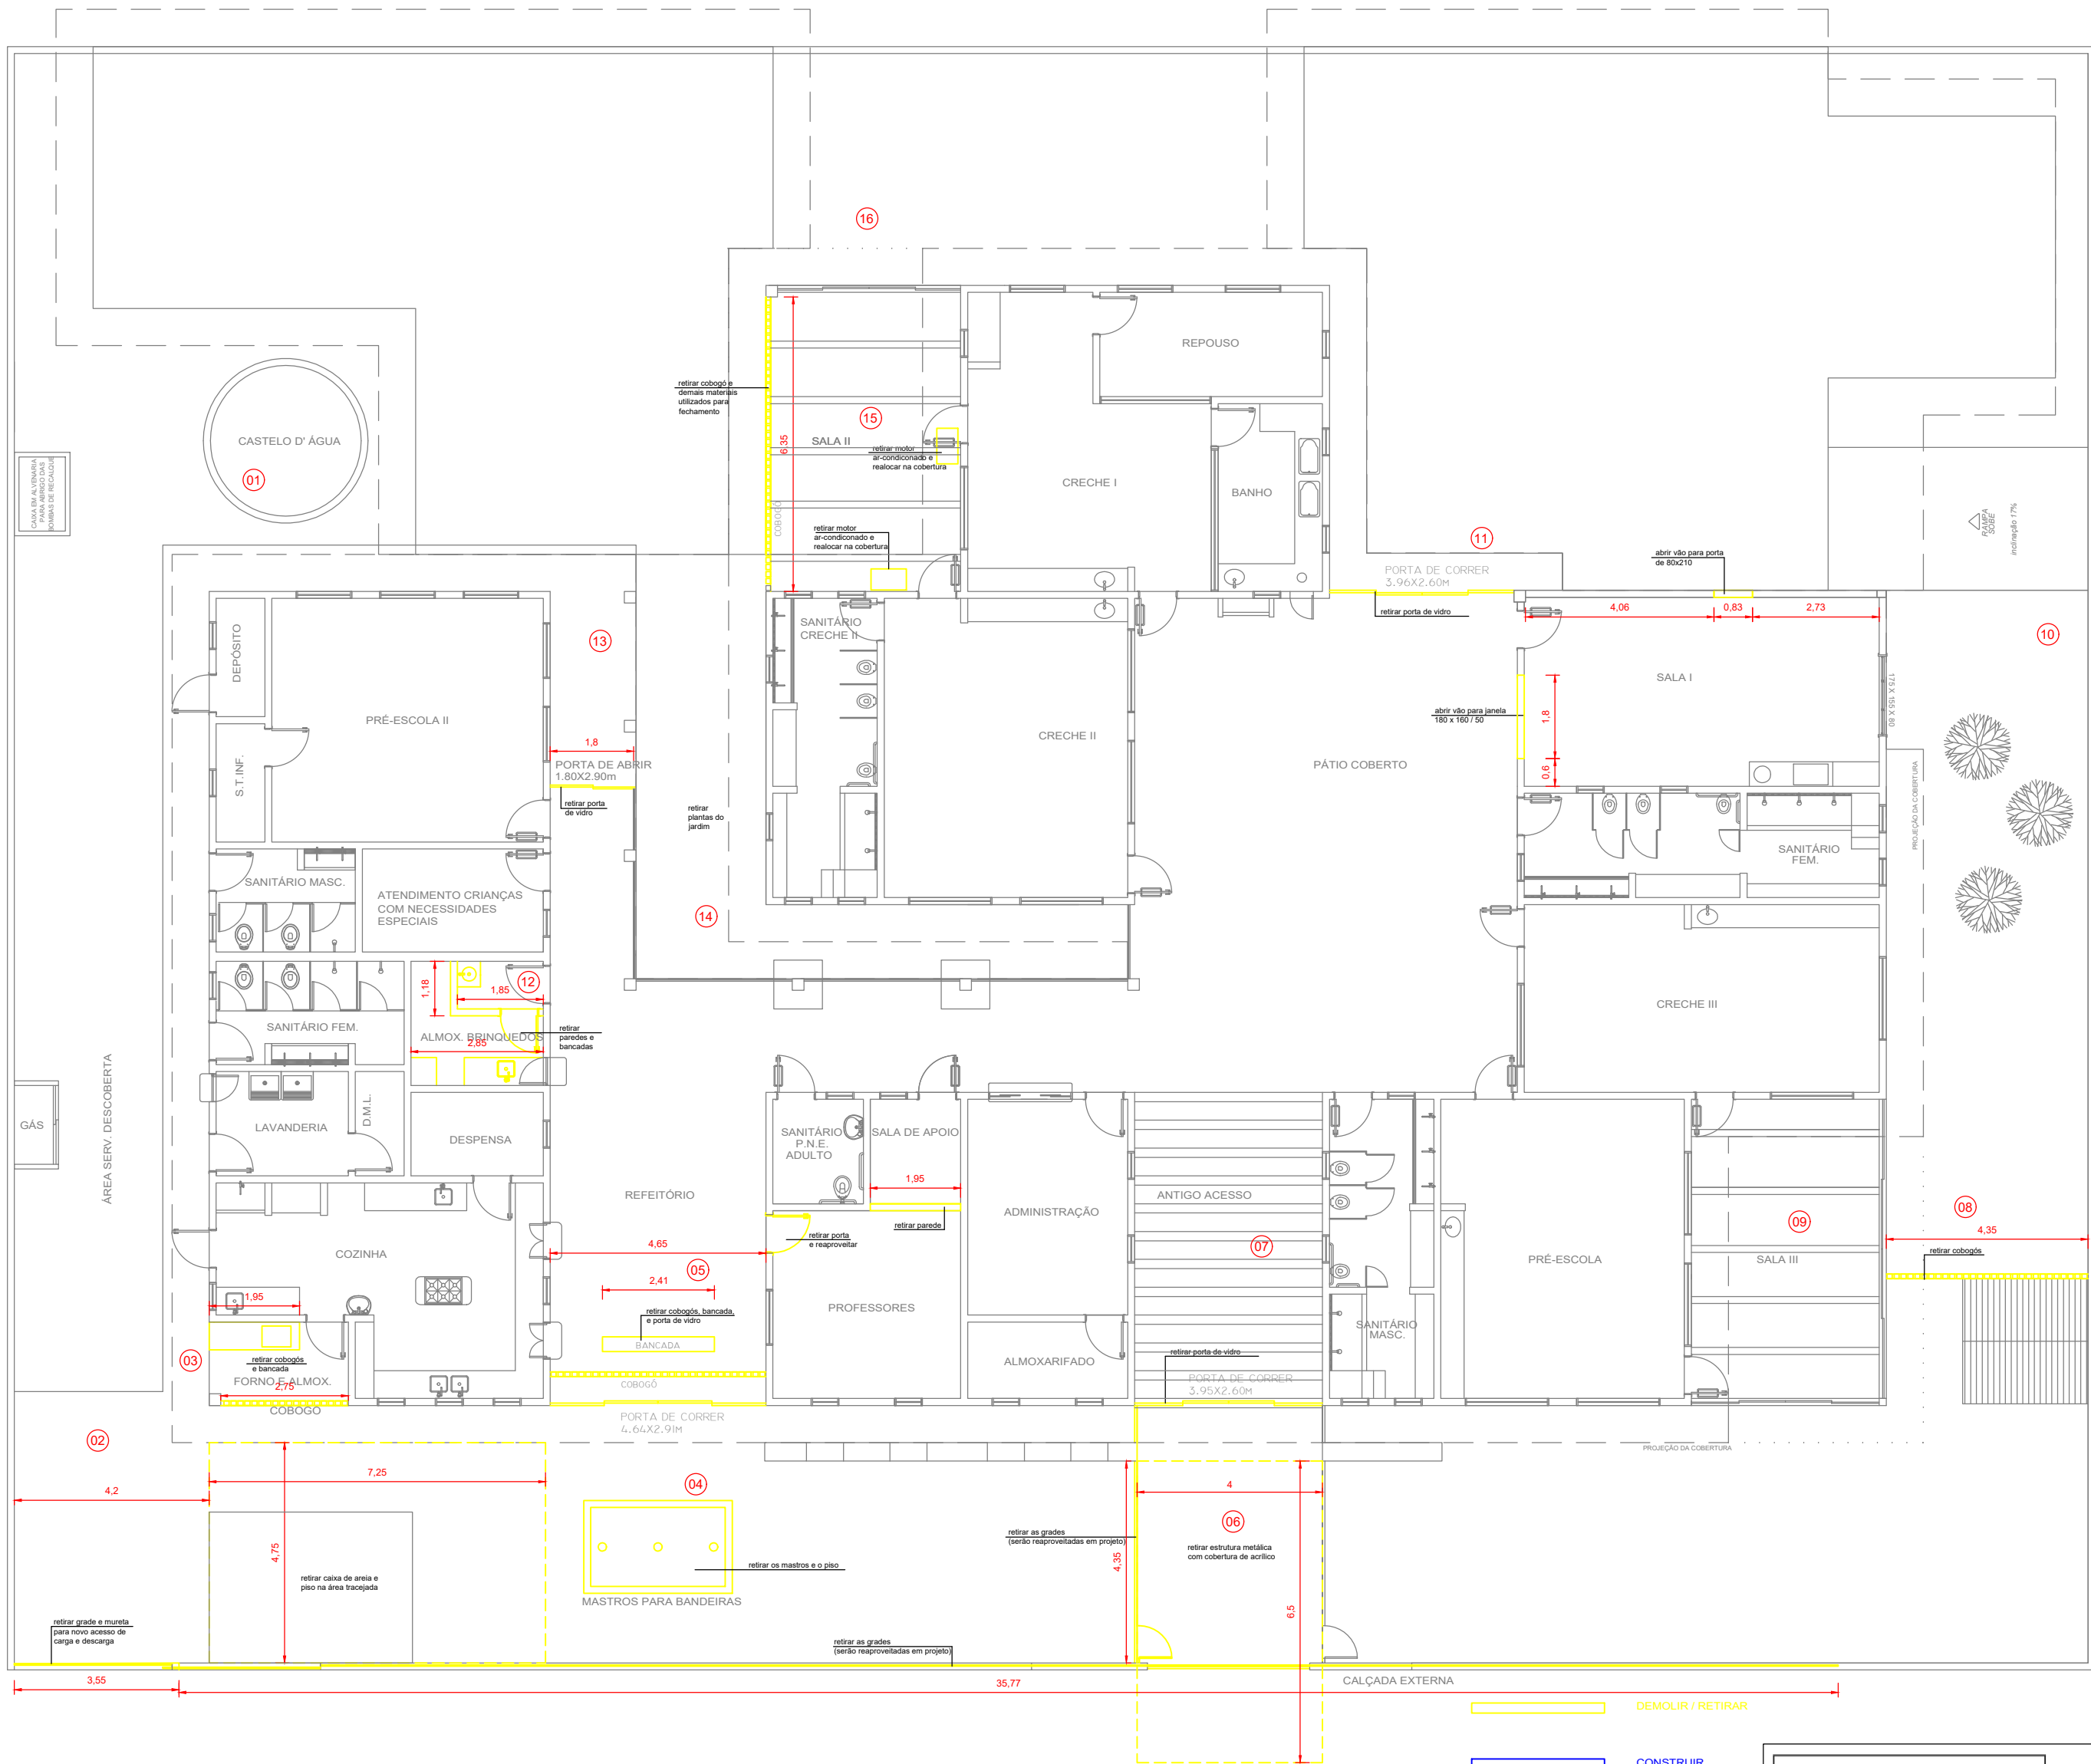

ETAPA 01: DEMOLIÇÃO
ESCALA: 1/125

Jessica Roman
ENGENHARIA E INTERIORES

REFORMA EMEI CASULO
Projeto Arquitetônico

PROPRIETÁRIOS
Prefeitura Municipal de Ibiacá
ENDEREÇO:
Rua Paulina Panseira
RESP. TÉCNICO PROJETO:
Jéssica Roman - Crea RS210342

DATA:
Set/2023

ÁREA:
1.005,98m²

FOLHA:
2/6