


ETAPA 02: CONSTRUÇÃO DAS ÁREAS EXISTENTES

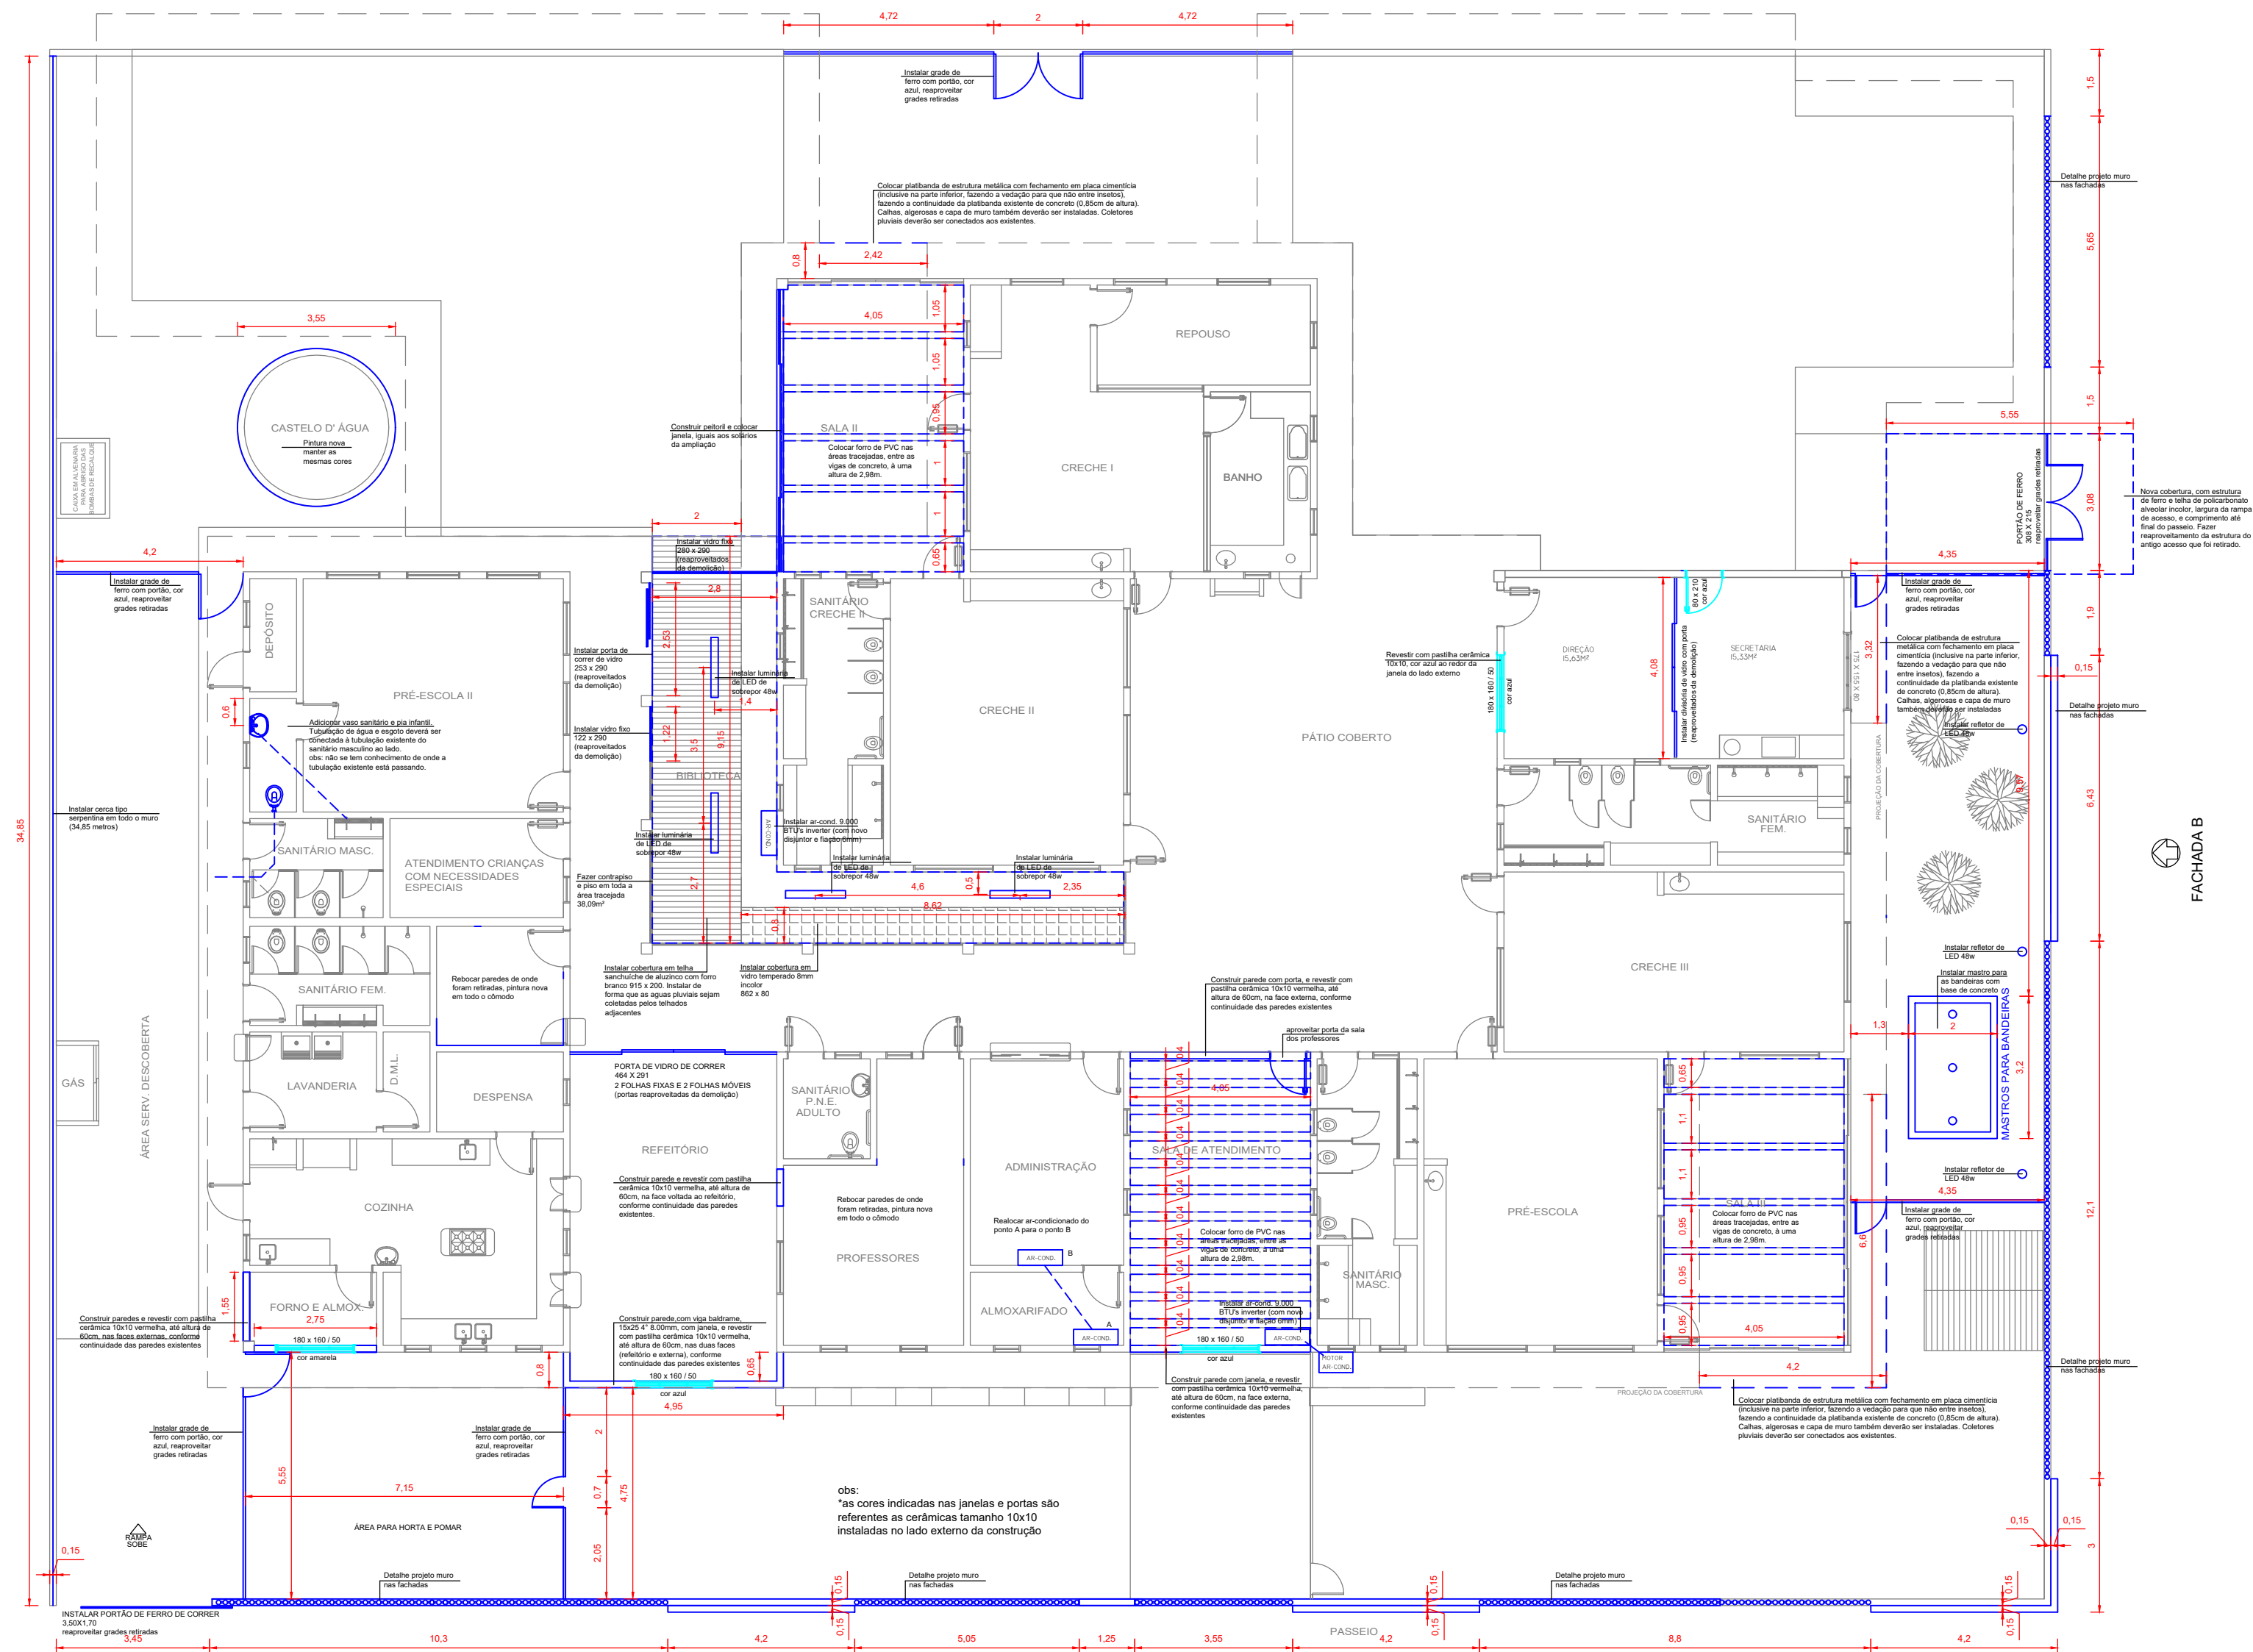

ETAPA 02: CONSTRUÇÃO
ESCALA: 1/125

ELÉTRICA:

- AS LUMINÁRIAS E REFLETORES ADICIONAIS QUE SERÃO INSTALADOS, TERÃO SUA LIGAÇÃO FEITA EM CIRCUITO EXISTENTE MAIS PRÓXIMO.



FACHADA A

DEMOLIR

CONSTRUIR

Jéssica Roman
ENGENHARIA E INTERIORES

PROPRIETÁRIOS
Prefeitura Municipal de Ibiaçã

ENDEREÇO:
Rua Paulina Pansera

RESP. TÉCNICO PROJETO:
Jéssica Roman - Crea RS210342

REFORMA EMEI CASULO
Projeto Arquitetônico

Set/2023

ÁREA:
1.005,98m²

OLHA:
4/6