



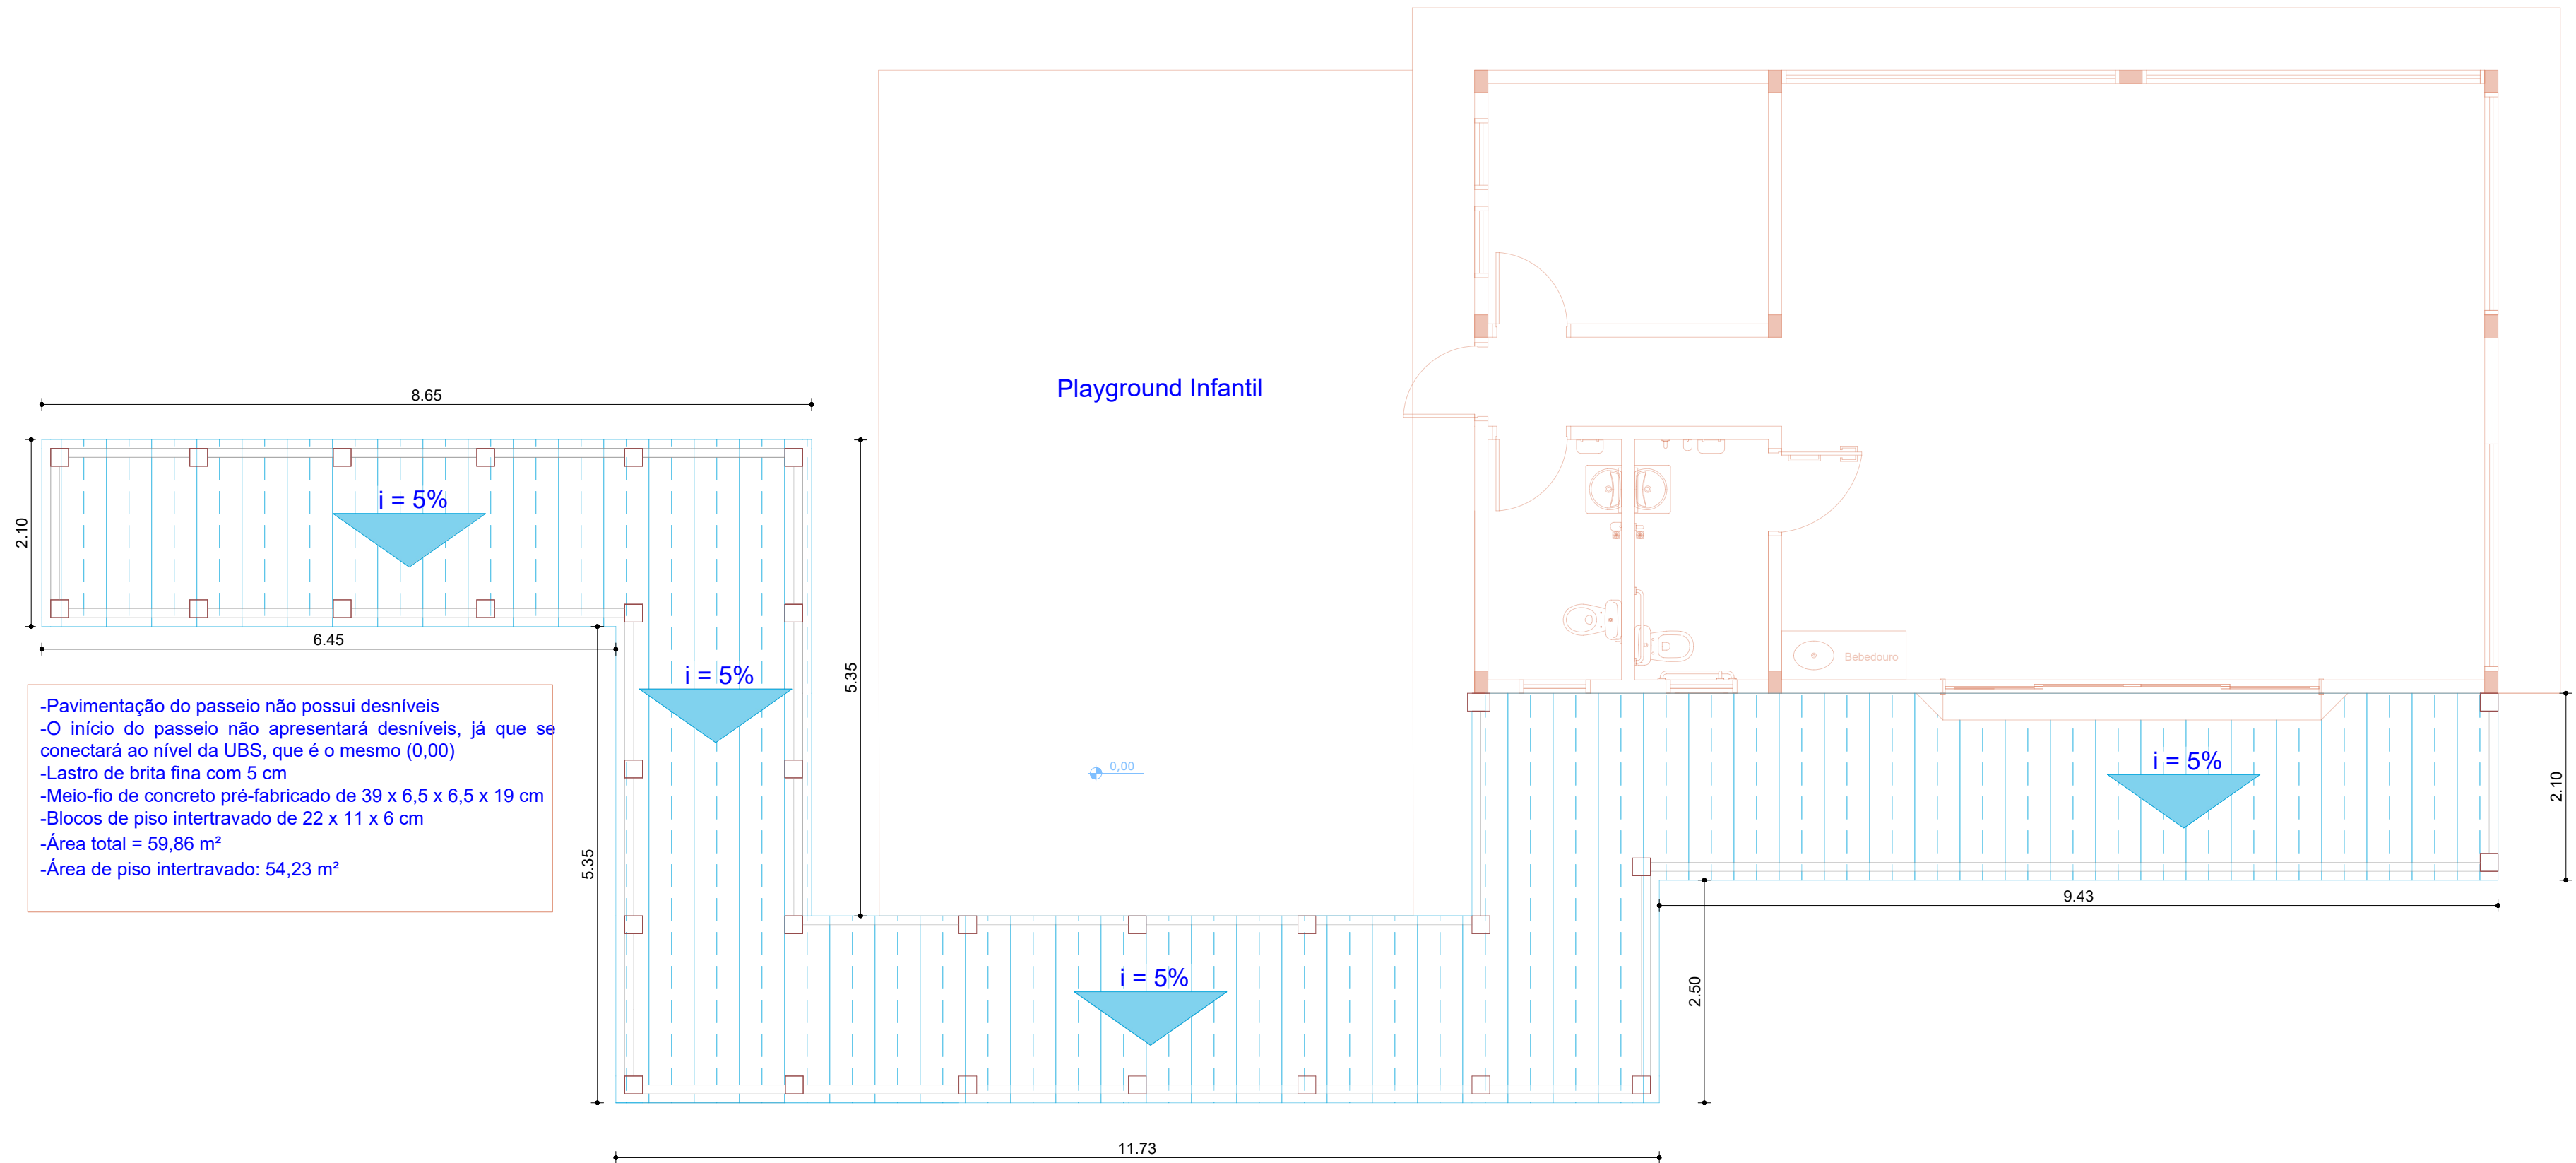

DETALHAMENTO DO PASSEIO DE ACESSO
ESCALA 1:60

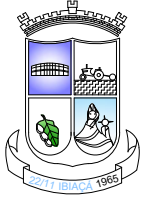

PREFEITURA MUNICIPAL DE IBIAÇÁ-RS
Rua do Interventor, nº510, Ibiacá-RS
54 3374 1177 ou 3374 1179
www.ibiaca.rs.gov.br

PROJETO: READEQUAÇÃO PARA SALA DE PILATES			
LOCAL DA OBRA: RUA PAULINA PANSERA, n° 227 CENTRO, IBIAÇÁ-RS			
PROPRIETÁRIO:	PROJETO/DESCRIÇÃO:	DESENHO:	ÁREA TOTAL:
PREFEITURA MUNICIPAL DE IBIAÇÁ	PLANTA COBERTURA PASSEIO COBERTO	LIDIANE BEDIN	80,50 m²
RESPONSÁVEL TÉCNICO:		DATA: AGO/2025	PRANCHA: 9/16
ENG. CIVIL LIDIANE BEDIN CREA RS 265710		ESCALA: INDICADA	AO9