


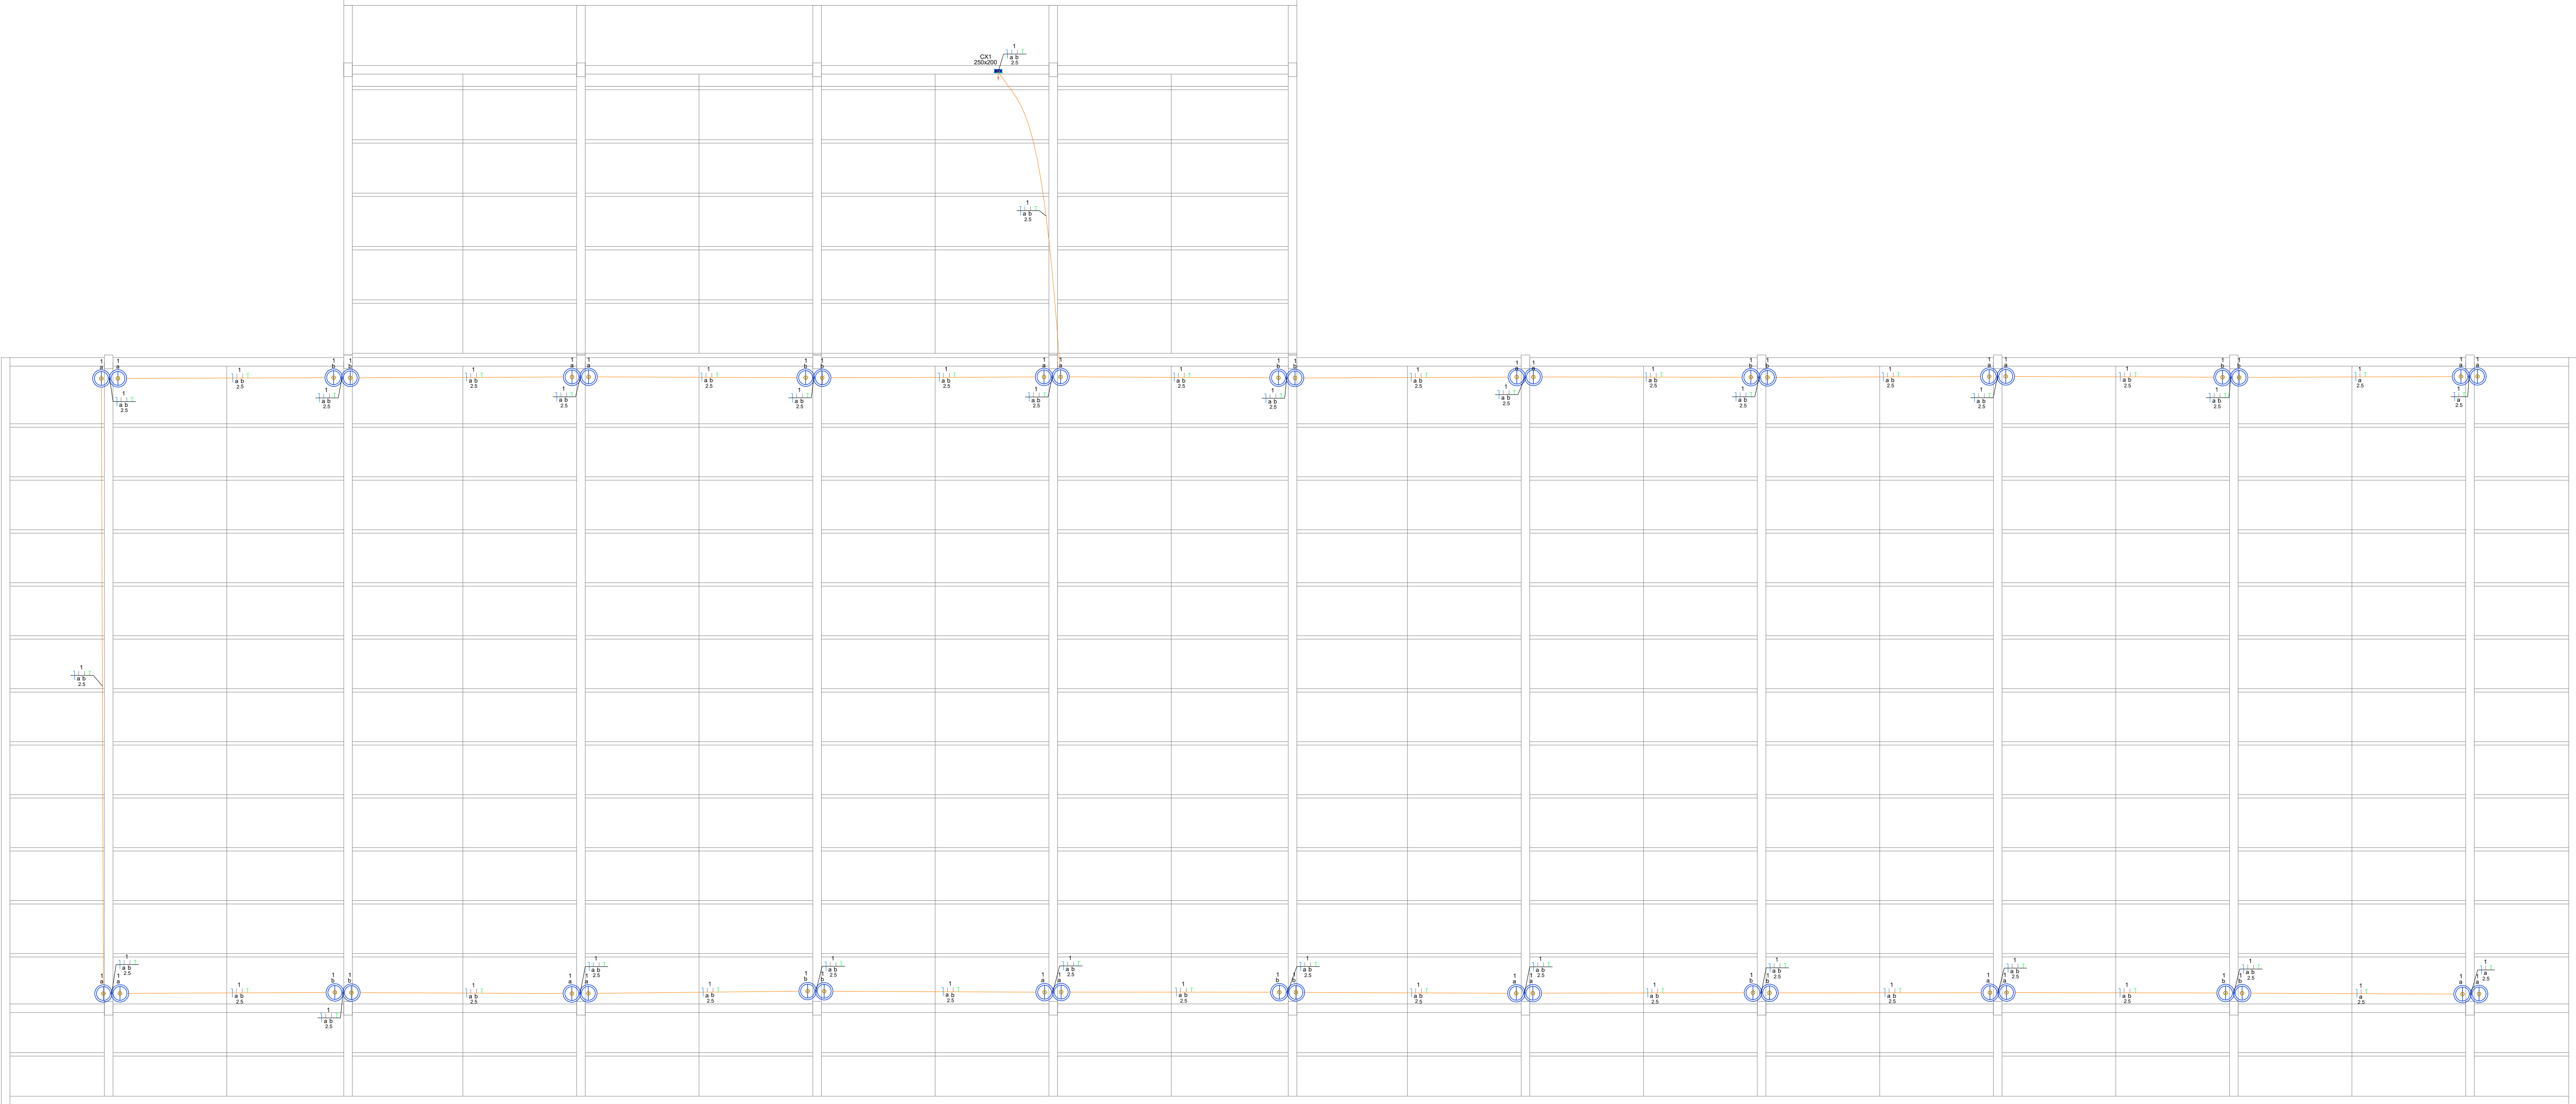

PLANTA BAIXA ELÉTRICO COBERTURA
ESC: 1/75

Legenda de condutos - 201. Cobertura

Elétrica

Direta

Teto

Legenda das indicações - 201. Cobertura

250x200PVC - alta - 250x200 mm

Legenda - 201. Cobertura

Caixa de passagem 250x200 a 2,20 do piso

Ponto genérico de luz 100W

*ANTES DE EXECUTAR, CONFERIR MEDIDAS DA OBRA PRÉ-EXISTENTE IN LOCO

PREFEITURA MUNICIPAL
DE IBIAÇÁ

RUA DO INTERVENTOR, n° 510 - IBIAÇÁ - RS
FONE: (54) 3374-1177 / 3374-1179

PROJETO: COBERTURA DA PRAÇA PE. NARCISIO ZANATTA

ENDEREÇO: RUA JÚLIO DE CASTILHOS, PRAÇA PE. NARCISIO ZANATTA

ÁREA
1.215,52 m²

PRANCHAS
E02

PROPRIETÁRIO:
PREFEITURA MUNICIPAL DE IBIAÇÁ

RESPONSÁVEL TÉCNICO:
Arq. Urb. ANA LUCI FARISSON MORAIS
CAU-RS 494649-4

DESENHO:
JANAINA

ESCALA:
INDICADA

DATA:
DEZEMBRO 25

PROJETO ELÉTRICO