


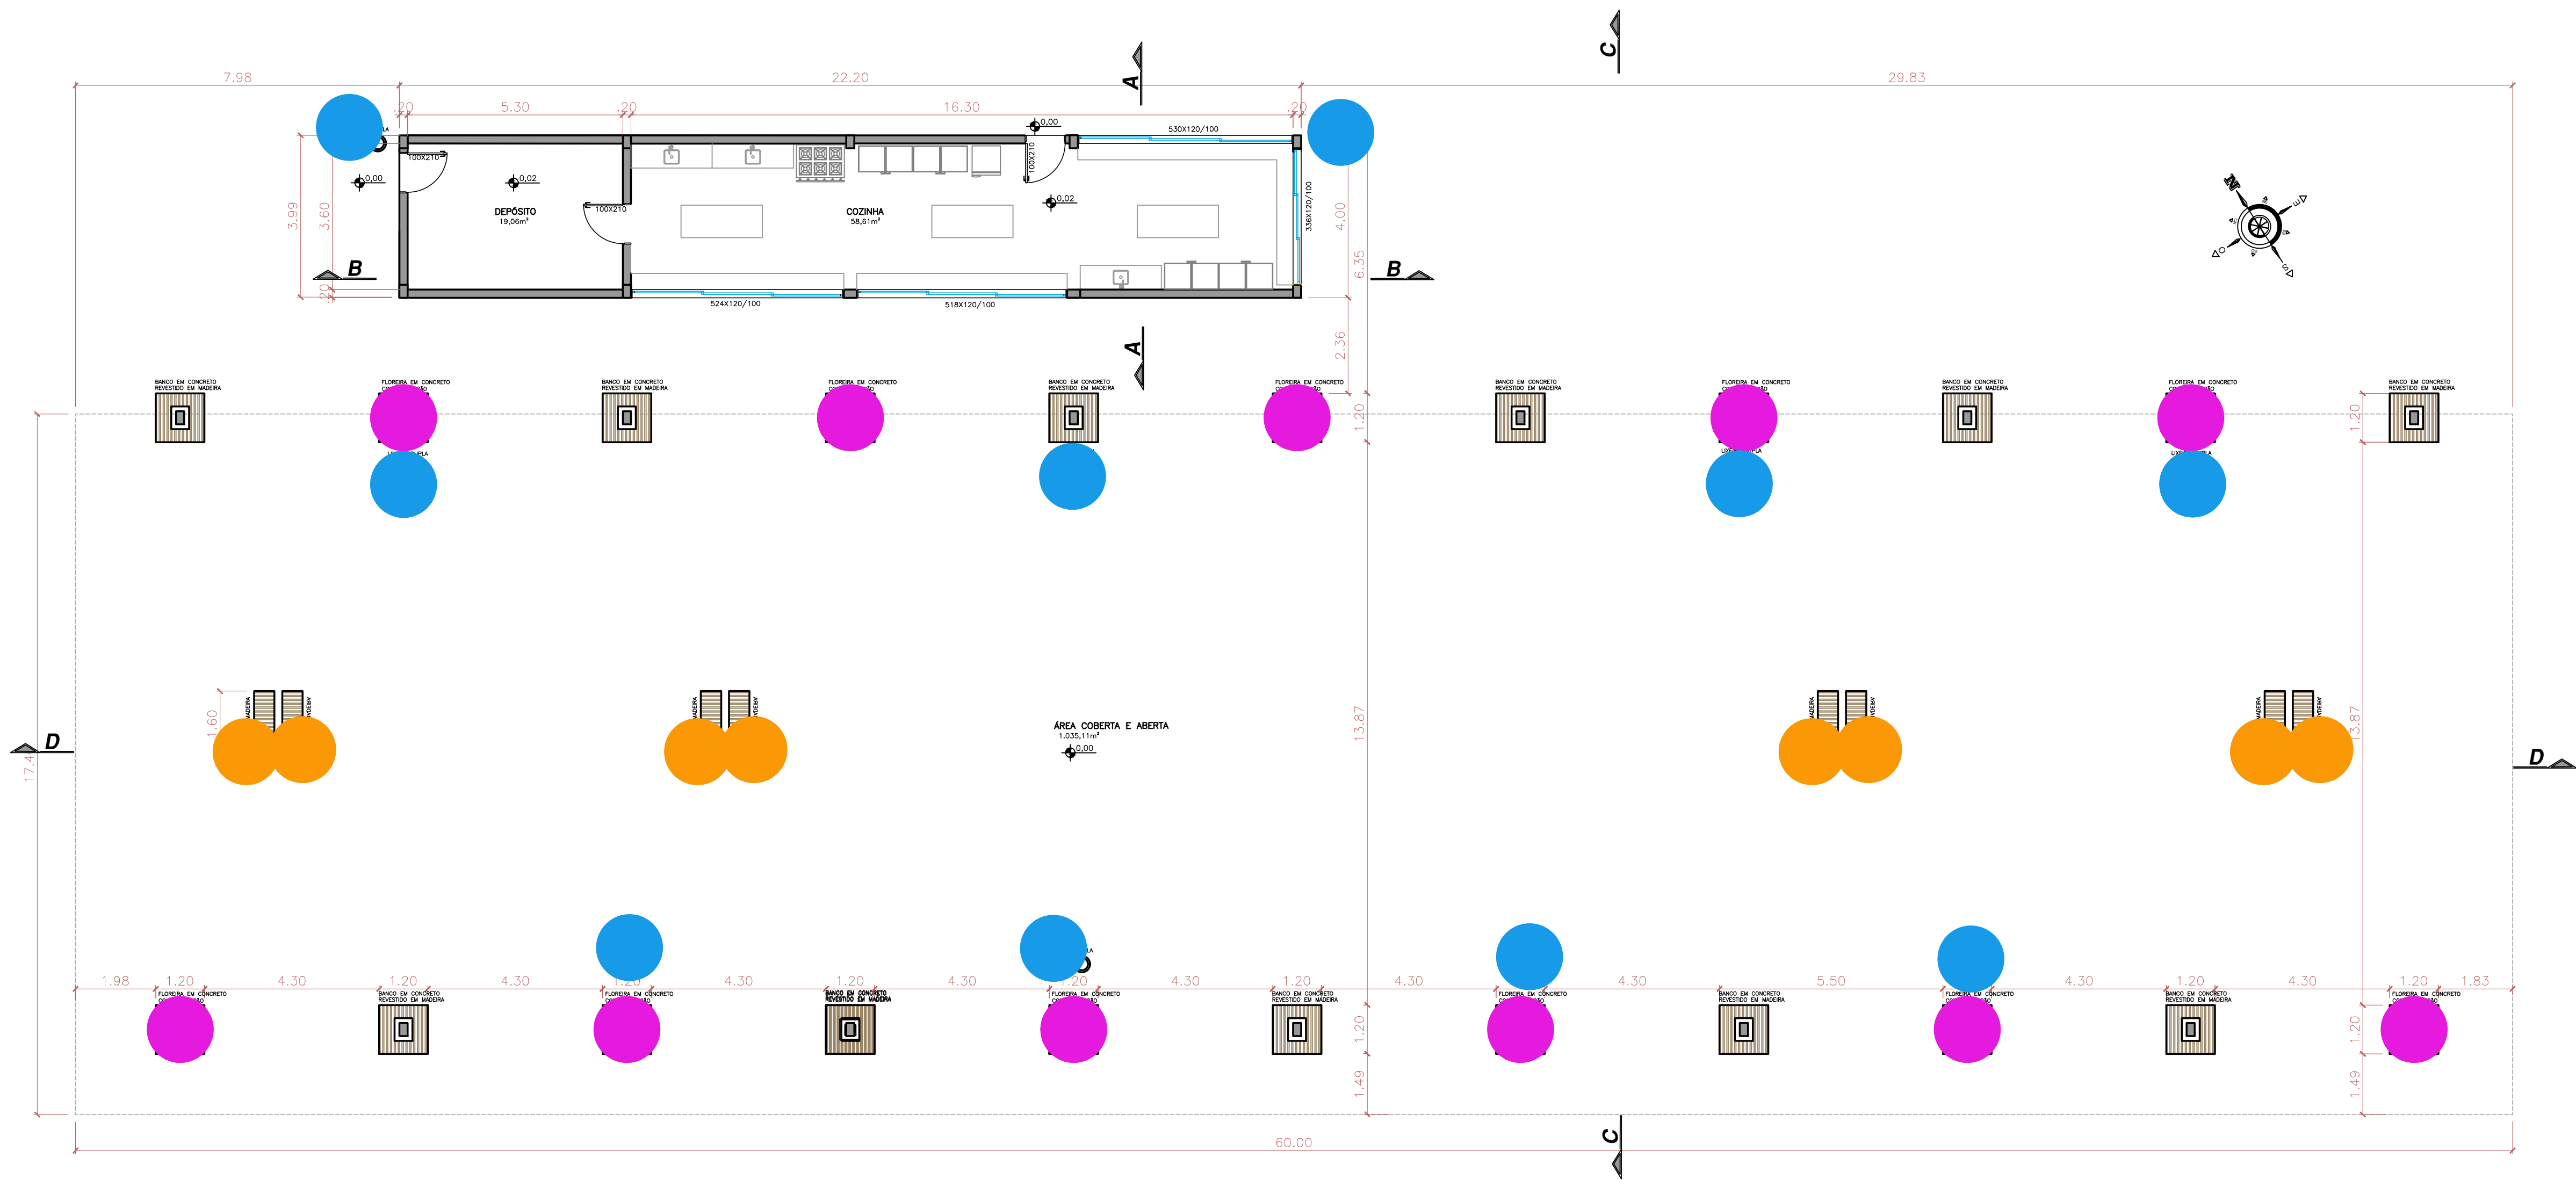

LEGENDA

01 UNIDADE DE TREPadeira DA ESPÉCIE GLICÍNIA (Wisteria floribunda), MUDA DE TAMANHO MÍNIMO 1,50m
+ 02 UNIDADES DE MORÉIA BRANCA (Diets iridioides) EM CADA FLOREIRA

LIXEIRA METÁLICA DUPLA, CAPACIDADE DE 60 L, EM TUBO DE AÇO CARBONO E CESTOS EM CHAPA DE AÇO COM PINTURA ELETROSTÁTICA. DESIGN SIMILAR AS EXISTENTES NA PRAÇA.

BANCO EM MADEIRA, ACABAMENTO EM VERNIZ EXTERNO



PAISAGISMO E COMPLEMENTOS
ESC: 1/100

*ANTES DE EXECUTAR, CONFERIR MEDIDAS DA OBRA PRÉ-EXISTENTE IN LOCO

		PREFEITURA MUNICIPAL DE IBIAÇÁ	
RUA DO INTERVENTOR, n° 510 - IBIAÇÁ - RS		FONE: (54) 3374-1177 / 3374-1179	
PROJETO: COBERTURA DA PRAÇA PE. NARCISIO ZANATTA			
ENDEREÇO: RUA JÚLIO DE CASTILHOS, PRAÇA PE. NARCISIO ZANATTA			
ÁREA 1.215,52 m²	PROPRIETÁRIO: PREFEITURA MUNICIPAL DE IBIAÇÁ	DESENHO: JANAÍNA	ESCALA: INDICADA
PRANCHA: A06	RESPONSÁVEL TÉCNICO: Arq. URB. ANA LUCI PANISSON MORO CRLT/RS 488484-4	DATA: DEZEMBRO 25	
PAISAGISMO E COMPLEMENTOS			