



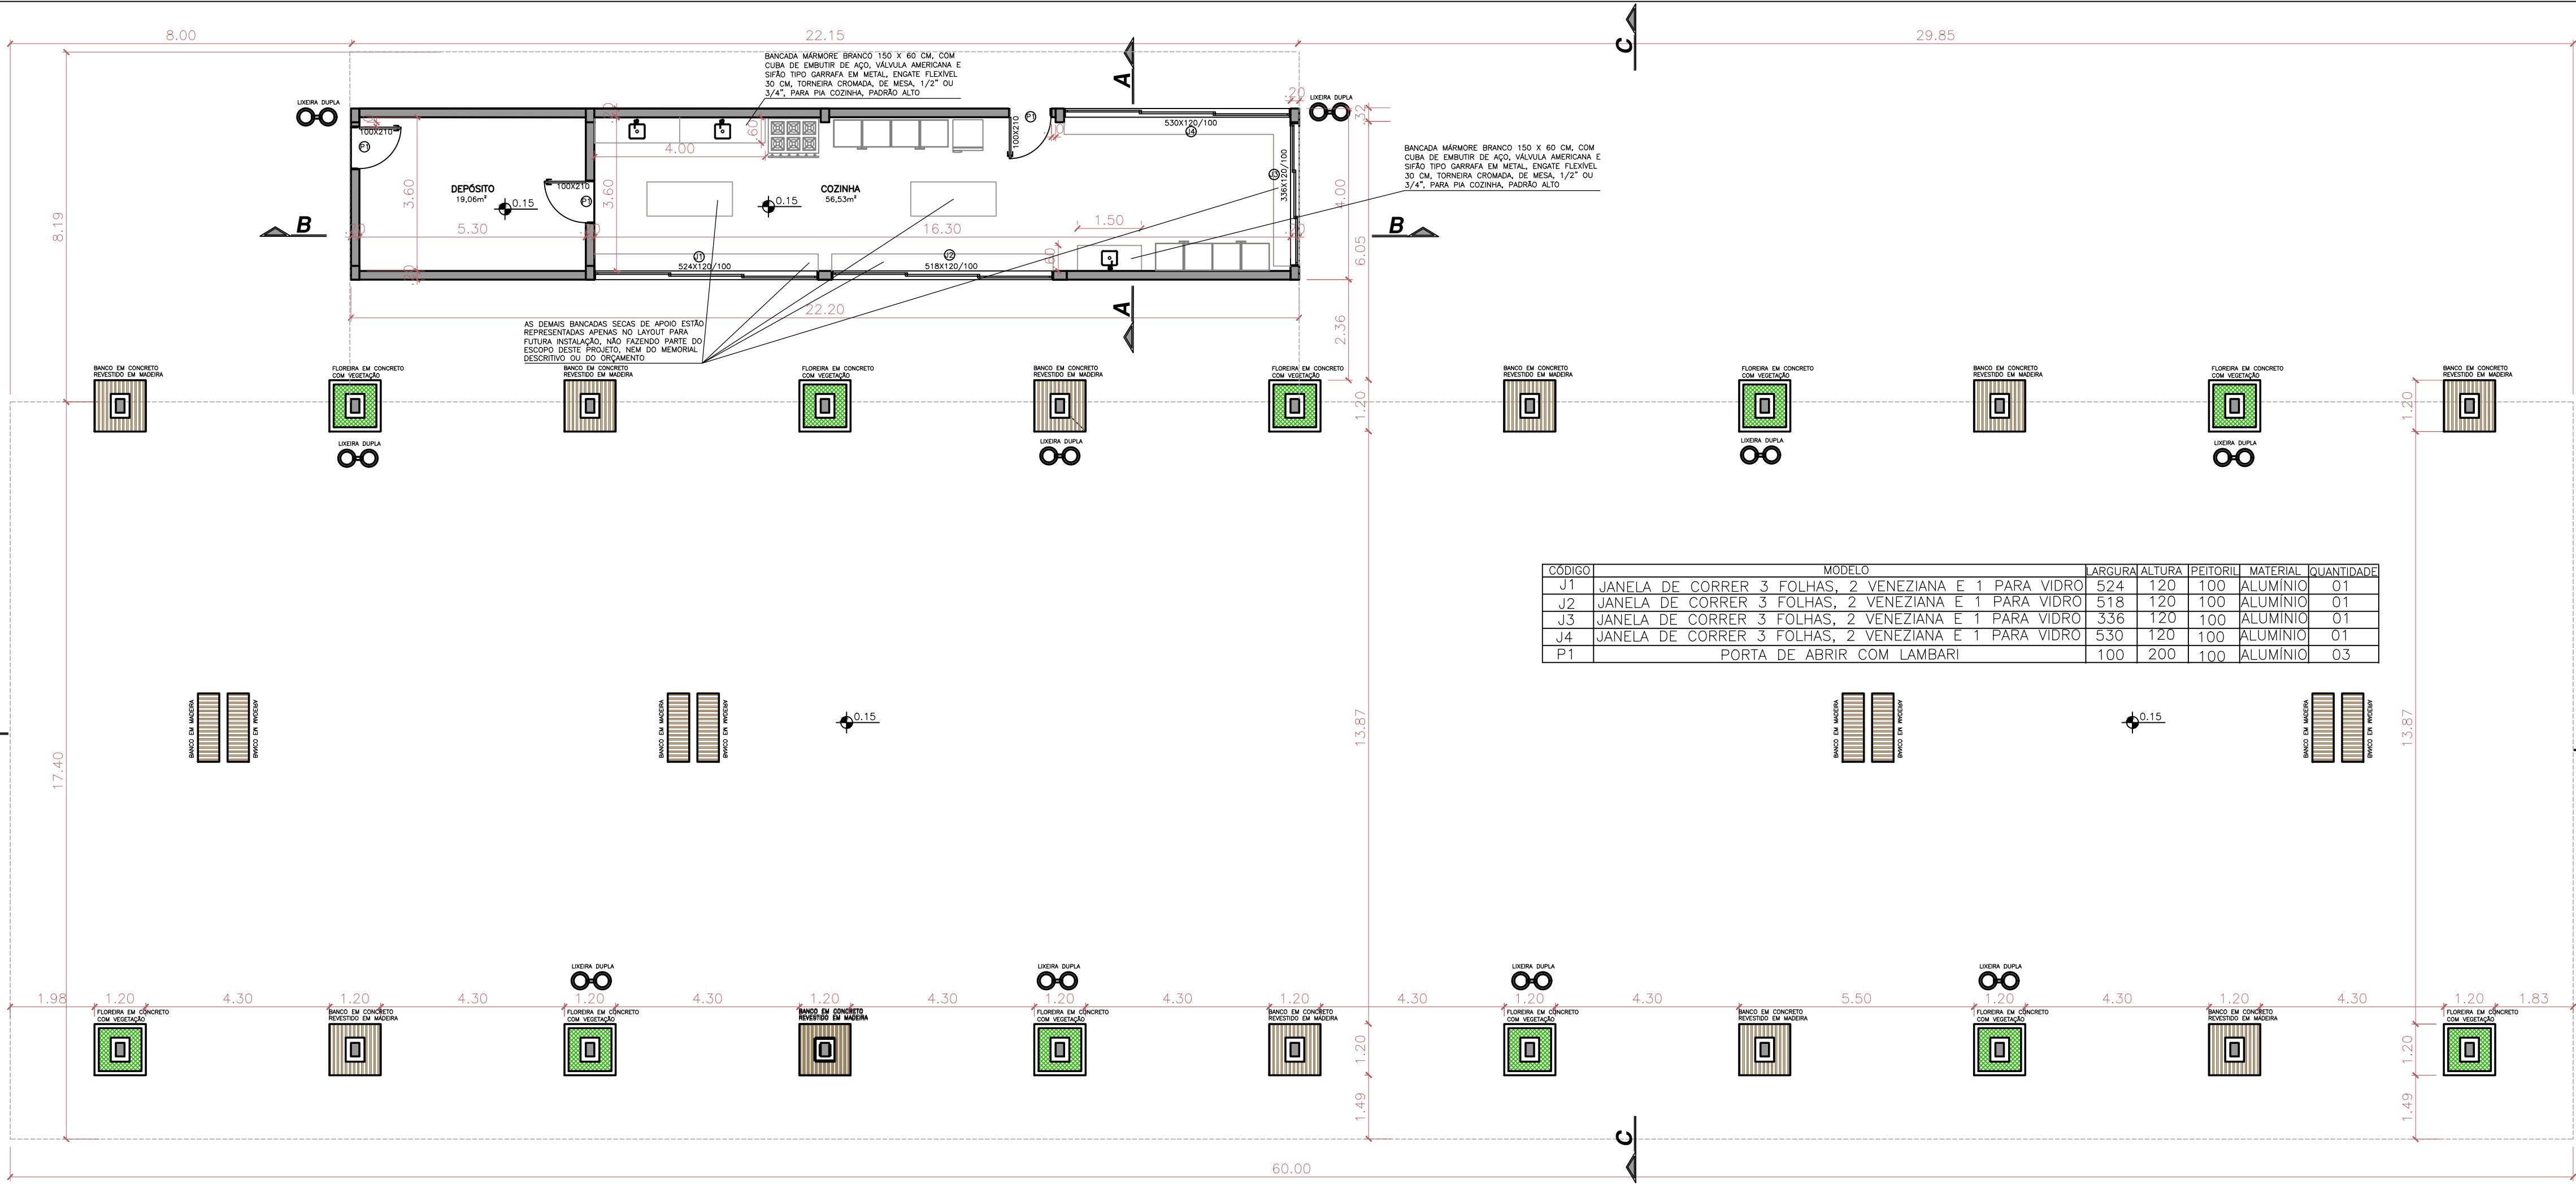

CÓDIGO	MODELO	LARGURA	ALTURA	PEITORIL	MATERIAL	QUANTIDADE
J1	JANELA DE CORRER 3 FOLHAS, 2 VENEZIANA E 1 PARA VIDRO	524	120	100	ALUMÍNIO	01
J2	JANELA DE CORRER 3 FOLHAS, 2 VENEZIANA E 1 PARA VIDRO	518	120	100	ALUMÍNIO	01
J3	JANELA DE CORRER 3 FOLHAS, 2 VENEZIANA E 1 PARA VIDRO	336	120	100	ALUMÍNIO	01
J4	JANELA DE CORRER 3 FOLHAS, 2 VENEZIANA E 1 PARA VIDRO	530	120	100	ALUMÍNIO	01
P1	PORTA DE ABRIR COM LAMBARI	100	200	100	ALUMÍNIO	03

PLANTA BAIXA NÍVEL TERREO
ESC: 1/100

COMPATIBILIZAÇÃO ESTRUTURA
METÁLICA E ESTRUTURA DE
CONCRETO ARMADO DEPÓSITO
E COZINHA
ESC: 1/100

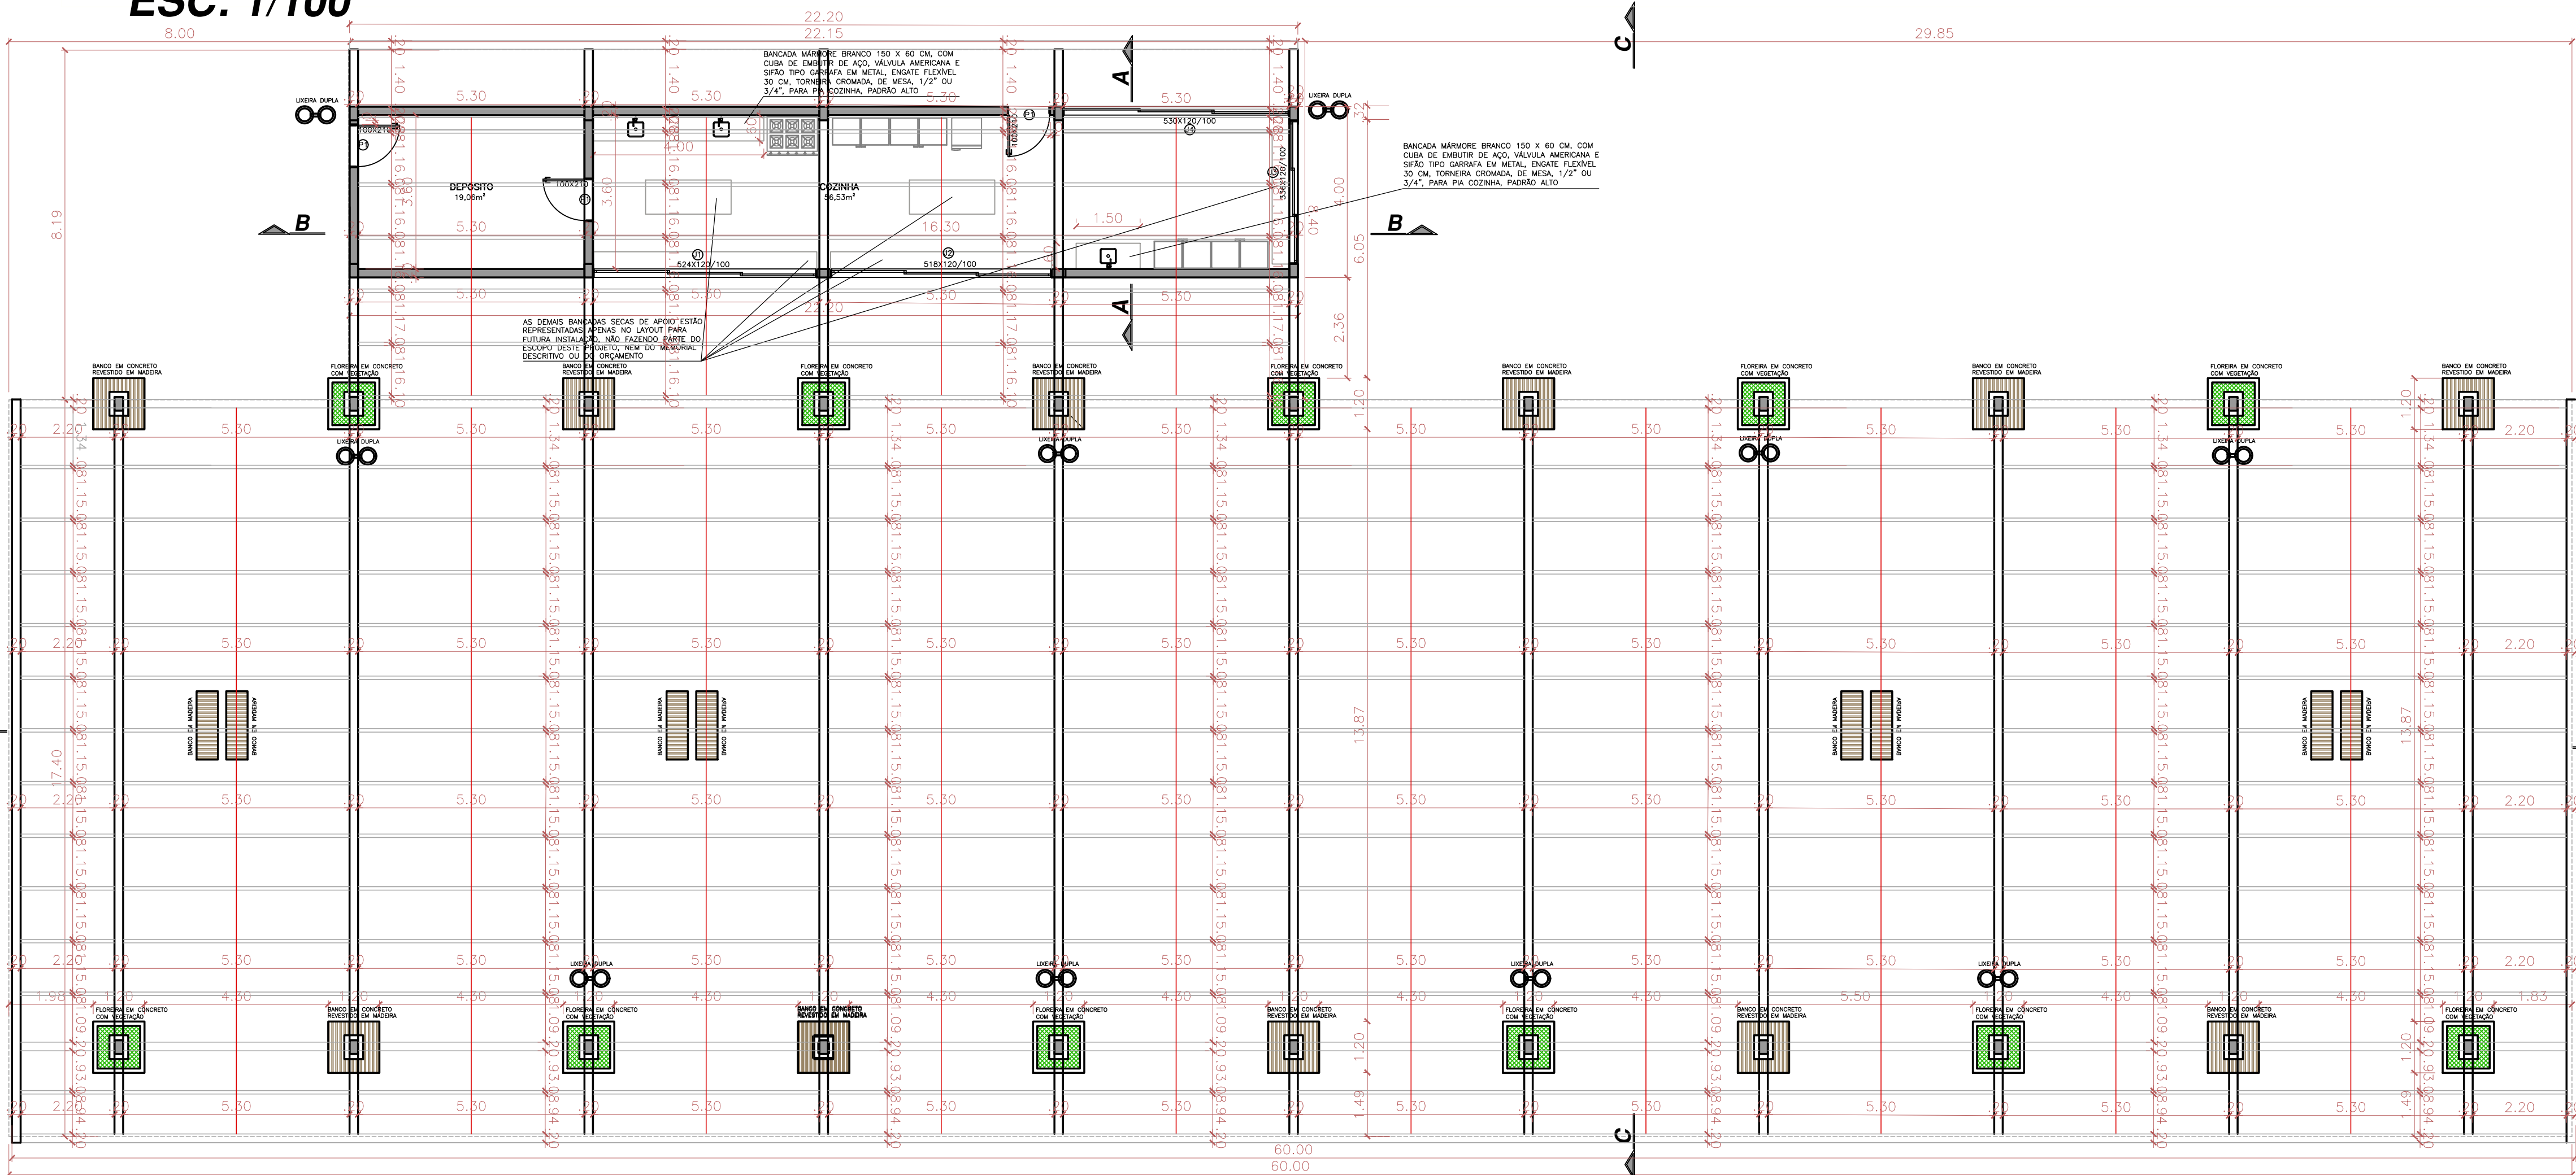



PREFEITURA MUNICIPAL
DE IBIÇÁ

RUA DO INTERVENTOR, n° 510 - IBIÇÁ - RS
FONE: (54) 3374-1177 / 3374-1179

PROJETO: COBERTURA DA PRAÇA PE. NARCISIO ZANATTA

ENDEREÇO: RUA JÚLIO DE CASTILHOS, PRAÇA PE. NARCISIO ZANATTA

ÁREA
1.215,52 m²

PRANCHA:
A02

PROPRIETÁRIO:
PREFEITURA MUNICIPAL DE IBIÇÁ

RESPONSÁVEL TÉCNICO:
Arg. Urb. ANA LUCI PANISSON MORO
CRLR/RS ARS&A-4

DESENHO:
JANAÍNA

ESCALA:
INDICADA

DATA:
DEZEMBRO 25

PLANTA BAIXA