



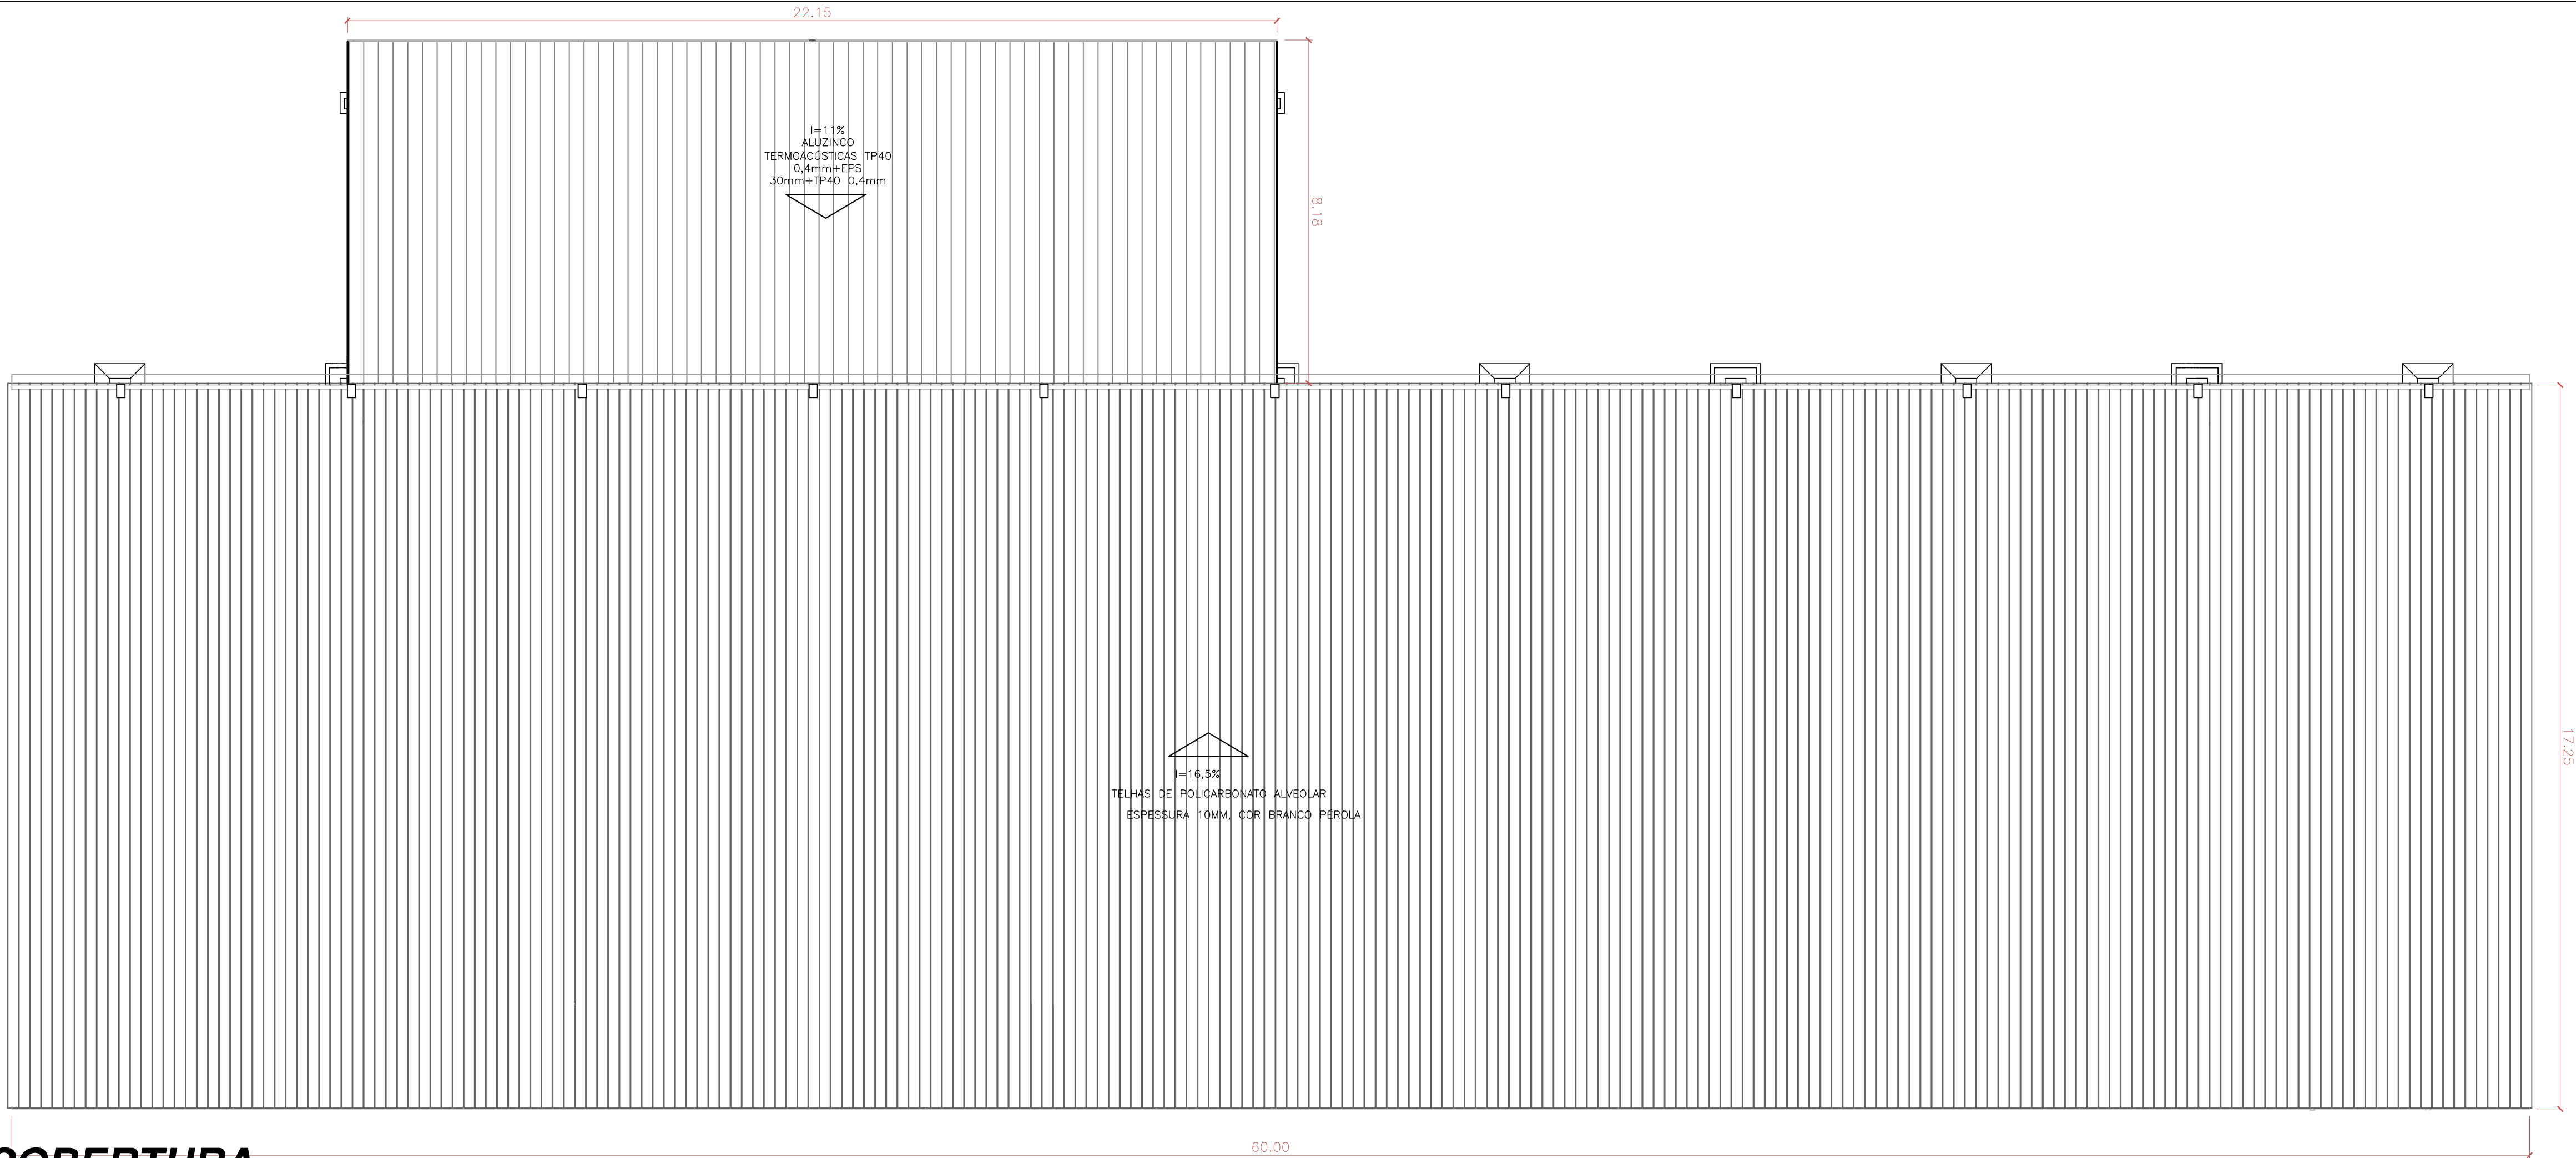


PLANTA DE COBERTURA
ESC: 1/200

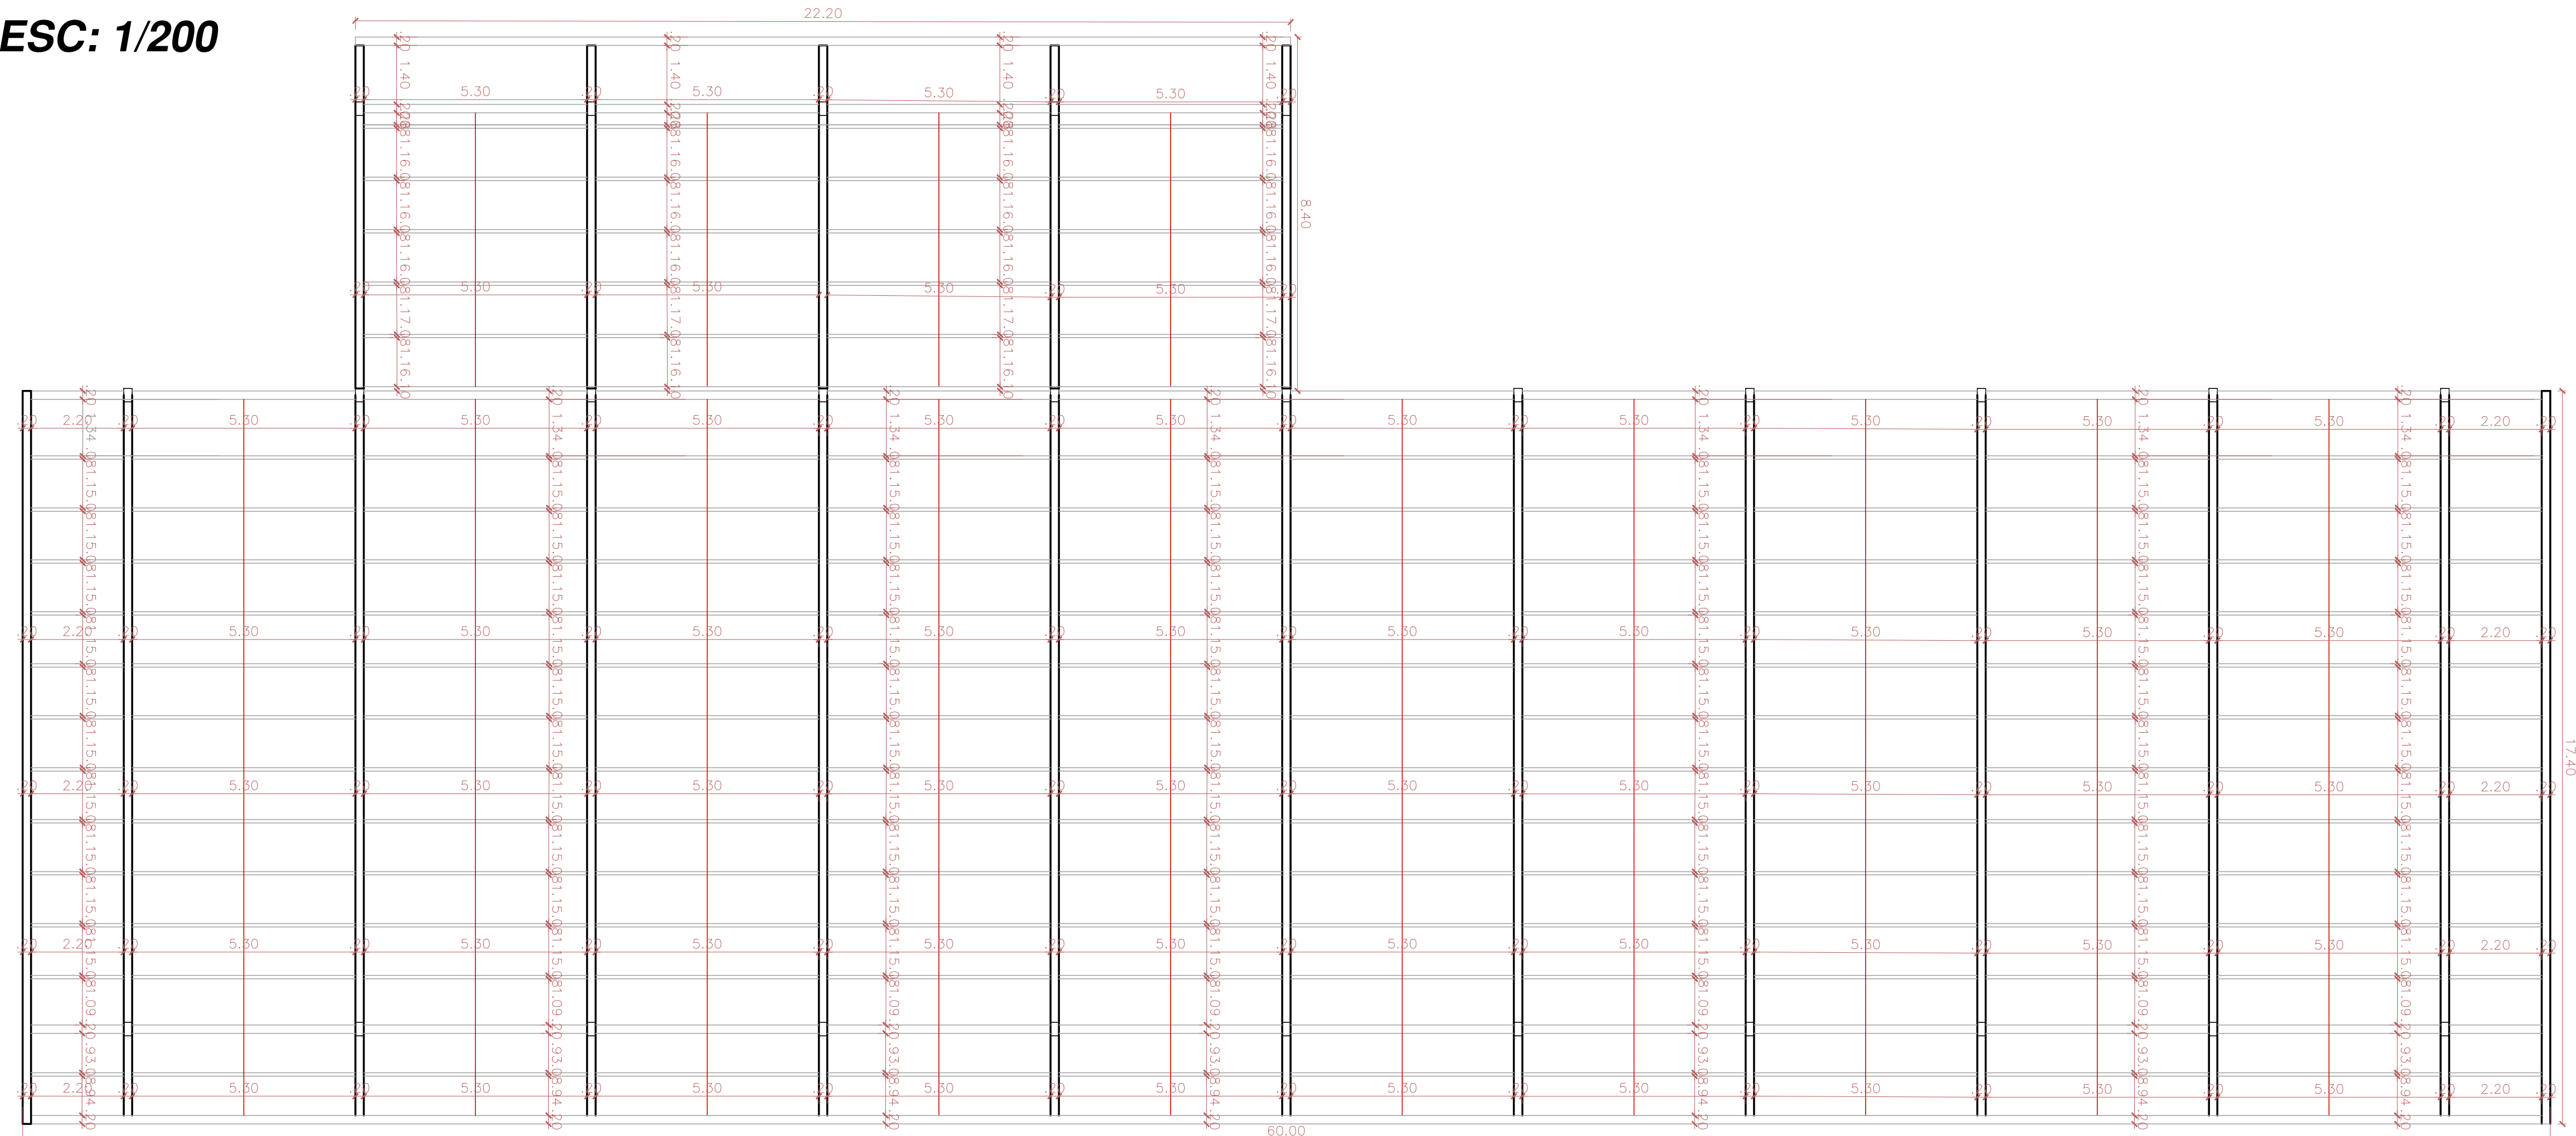

PLANTA BAIXA NÍVEL COBERTURA
ESC: 1/100

*ANTES DE EXECUTAR, CONFERIR MEDIDAS DA OBRA PRÉ-EXISTENTE IN LOCO

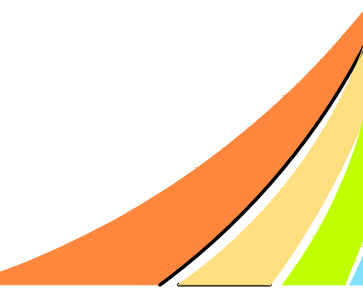 PREFEITURA MUNICIPAL DE IBIAÇÁ RUA DO INTERVENTOR, n° 510 - IBIAÇÁ - RS FONE: (54) 3374-1177 / 3374-1179			
PROJETO: COBERTURA DA PRAÇA PE. NARCISIO ZANATTA			
ENDEREÇO: RUA JÚLIO DE CASTILHOS, PRAÇA PE. NARCISIO ZANATTA			
ÁREA 1.215,52 m²	PROPRIETÁRIO: PREFEITURA MUNICIPAL DE IBIAÇÁ		DESENHO: JANAÍNA
PRANCHA: A03	RESPONSÁVEL TÉCNICO: Arq. Urb. ANA LUCI PANISSON MORO CALLESS AMARAL		ESCALA: INDICADA
PLANTA DE COBERTURA			DATA: DEZEMBRO 25